


ИПР на УПИ I- „за озеленяване, магазин и трафопост“, който се заличава и се създават нови I - 293 - „за озеленяване, обществено обслужване и трафопост“ и УПИ II - 293 - „за обществено обслужване“, кв. 99а, местност ж.к. Разсадника - Коньовица“, Столична община - район „Красна поляна“, гр. София  
 ИПЗ за нови I - 293 - „за озеленяване, обществено обслужване и трафопост“ и УПИ II - 293 - „за обществено обслужване“, кв. 99а, местност ж.к. Разсадника - Коньовица“, Столична община - район „Красна поляна“, гр. София

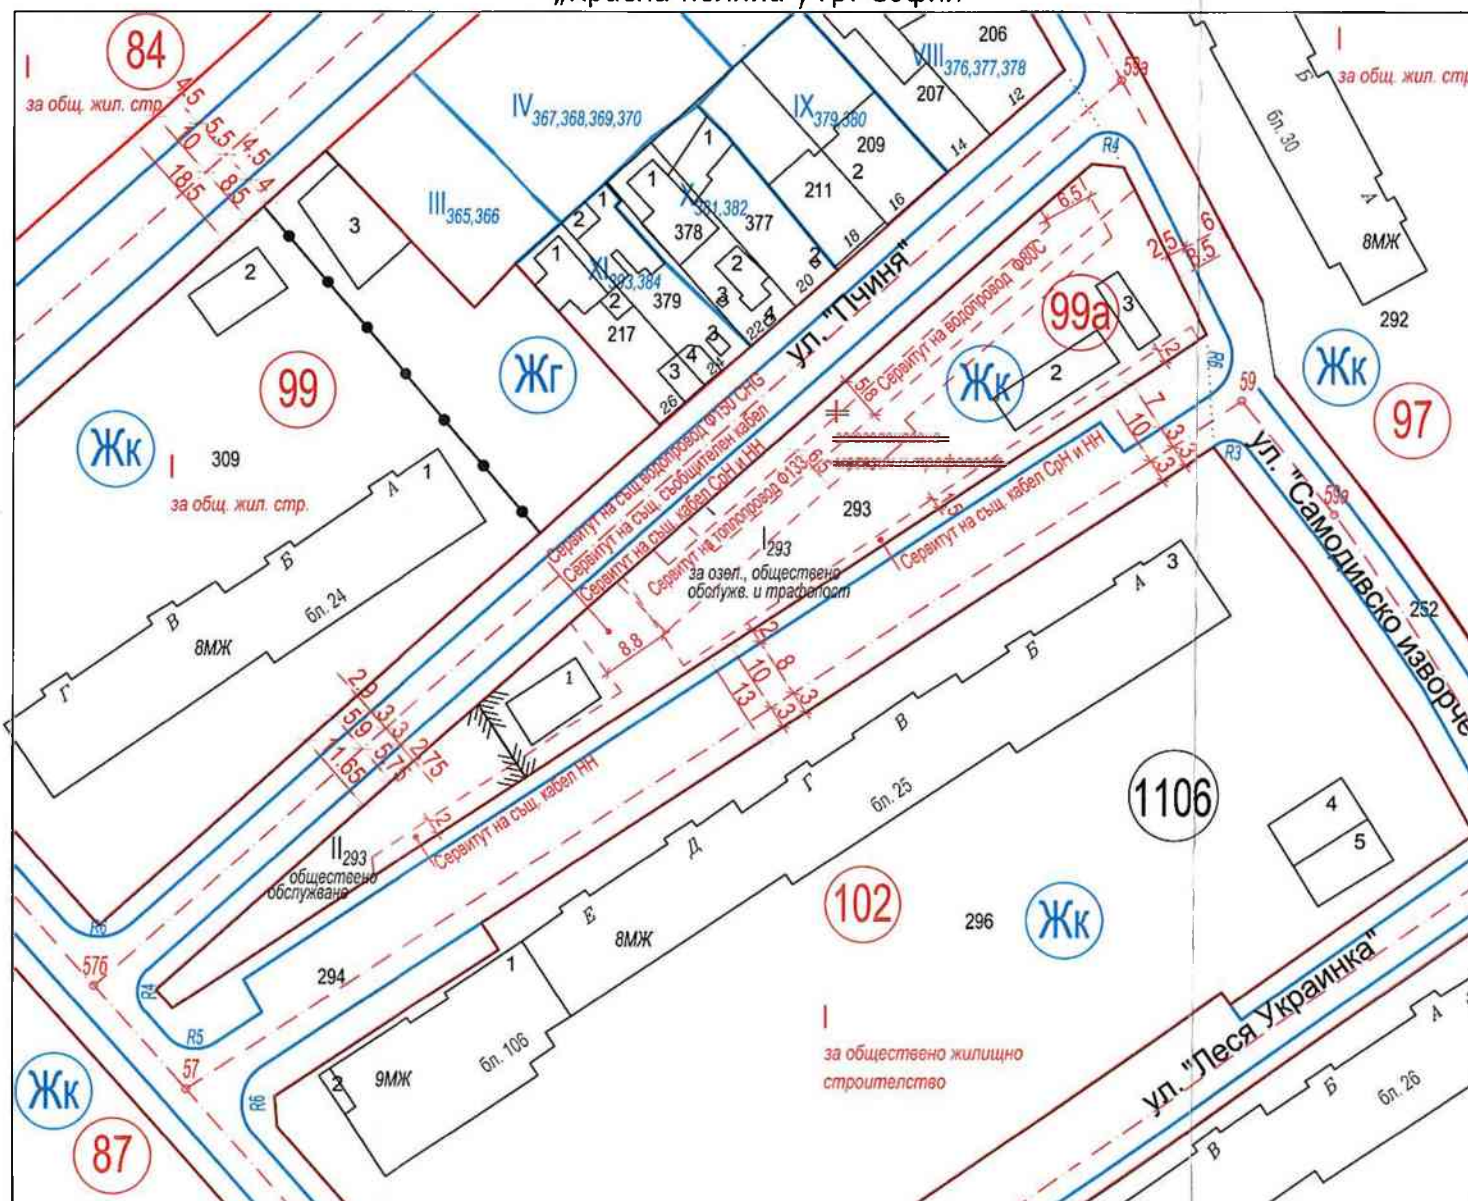

М 1:1000

1.Кадастрална карта,  
 Заповед № РД-18-50/02.11.2011 г. на ИЗПЪЛНИТЕЛЕН ДИРЕКТОР НА АГКК

2.Регулационен план,  
 одобрен със Заповед № РД-50-09-109/11.03.1988г. на Главен архитект на София за м." ж.к. Разсадника-Коньовица",  
 заповед № РД-09-50-561/31.10.1994г. на Главен архитект на София за УПИ III-XI, кв. 99 и нов квартал 99а

поземлен имот с идентификатор	Площ на имота	от имота са образувани			
		№ на квартал	Устройствена зона	№ на урегулеран поземлен имот	Площ / м2 / УПИ
68134.1106.293	2547	99а	Жк	I 293	2131
		99а	Жк	II 293	416

Чертеж: ПУП-ИПР

1 | Обект:

ИПР на УПИ I- „за озеленяване, магазин и трафопост“, който се заличава и се създават нови I - 293 - „за озеленяване, обществено обслужване и трафопост“ и УПИ II - 293 - „за обществено обслужване“, кв. 99а, местност ж.к. Разсадника - Коньовица“, Столична община - район „Красна поляна“, гр. София

ИПЗ за нови I - 293 - „за озеленяване, обществено обслужване и трафопост“ и УПИ II - 293 - „за обществено обслужване“, кв. 99а, местност ж.к. Разсадника - Коньовица“, Столична община - район „Красна поляна“, гр. София

Фаза: \_\_\_\_\_ Мащаб: 1000  
 Коорд. система БГС 2005, Височинна система Балтийска

2 |Проектант: инж. Светлозар Красимиров Благоев  
 mail: erbe200@abv.bg  
 Телефон: 089 925 0852



3 |Съгласували:  
 арх. Румяна Николова Борисова

Дата: \_\_\_\_\_ Чертеж №: 01/02

4   Ревизия	Основаие
01	
02	
03	

5 |Одобряващи и съгласуващи органи:

6 |Инвентарен номер/QR код