

PDF Eraser Free

ИЗМЕНЕНИЕ НА ПЛАН ЗА УЛИЧНА РЕГУЛАЦИЯ


НА УЛИЦА О.Т.205А-О.Т.204

ИЗМЕНЕНИЕ НА ПЛАН ЗА РЕГУЛАЦИЯ

НА УПИ II-465-ЗА ЖИЛ. СТР. И ТП, УПИ IV-ЗА ОЗЕЛЕНЯВАНЕ С РЕЖИМ НА ТГО, УПИ V-68-ЗА ЖИЛ. СТР. И ТП ОТ КВ.19

ПО ДЕЙСТВАЩ РЕГУЛАЦИОНЕН ПЛАН НА М. "МЛАДОСТ 3", ОДОБРЕН С РЕШЕНИЕ № 548 ПО ПРОТОКОЛ № 45/29.07.2009 Г. НА СОС

КАДАСТРАЛНА КАРТА, ОДОБРЕНА СЪС
ЗАПОВЕД № РД-18-15/06.03.2009 Г. НА ИЗПЪЛНИТЕЛНИЯ ДИРЕКТОР НА АГКК
ЗАПОВЕД № КД-14-22-86/29.03.2010 Г. НА НАЧАЛНИКА НА СГКК-СОФИЯ
ЗАПОВЕД № КД-14-22-239/28.03.2012 Г. НА НАЧАЛНИКА НА СГКК-СОФИЯ

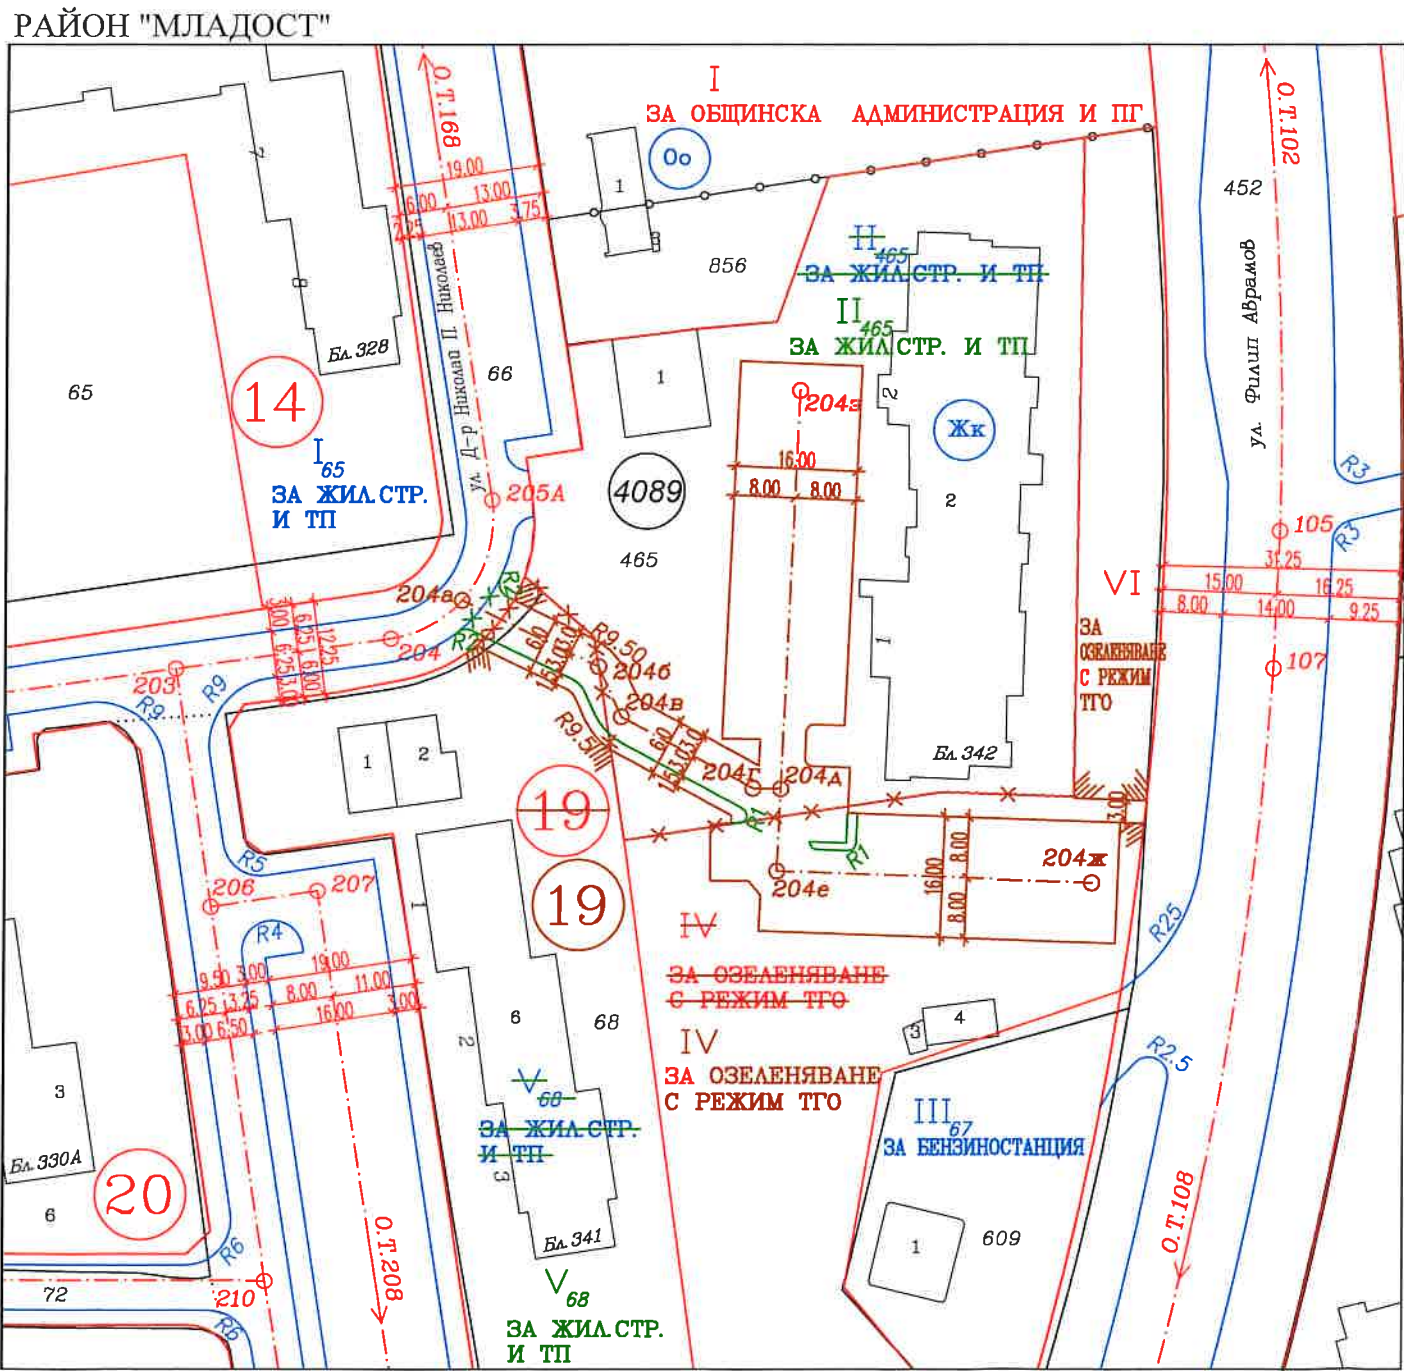

М 1:1000

1 Обект:			
ИПУР НА УЛИЦА О.Т.205А-О.Т.204 ИПР НА УПИ II-465-ЗА ЖИЛ. СТР. И ТП, УПИ IV-ЗА ОЗЕЛЕНЯВАНЕ С РЕЖИМ НА ТГО, УПИ V-68-ЗА ЖИЛ. СТР. И ТП ОТ КВ.19			
М."МЛАДОСТ 3", РАЙОН "МЛАДОСТ"			
Фаза:	ИПР	Мащаб:	1:1000
Коорд. система БГС 2005, Височинна система Балтийска			

2 Проектант:	
"ГЕОГРАФСКА ИНФОРМАЦИОННА СИСТЕМА - СОФИЯ" ЕООД	
КАМАРА НА ИНЖЕНЕРИТЕ В ИНВЕСТИЦИОННОТО ПРОЕКТИРАНЕ ПЪЛНА ПРОЕКТАНТСКА ПРАВОСПОСОБНОСТ Регистрационен № 42268 инж. ВЕНЕТА СТОЯНОВА Подпи	
Секция: гпг Частна проекта: по удостоверение за ПП	
ВАЖИ С ВАЛИДНО УДОСТОВЕРЕНИЕ ЗА ПИИ ЗА ИЗПОЛЗВАНЕ	

Проектанти:	Подпис:
инж. В.Стоянова	
Управител:	
инж. В.Дишева	

3 Съгласували:	Подпис:

Дата:	03.2024 г.	Чертеж	ИПР
-------	------------	--------	-----

4 Ревизия	Основание
01	
02	
03	

5 Одобряващи и съгласуващи органи:

6 Инвентарен номер/QR код