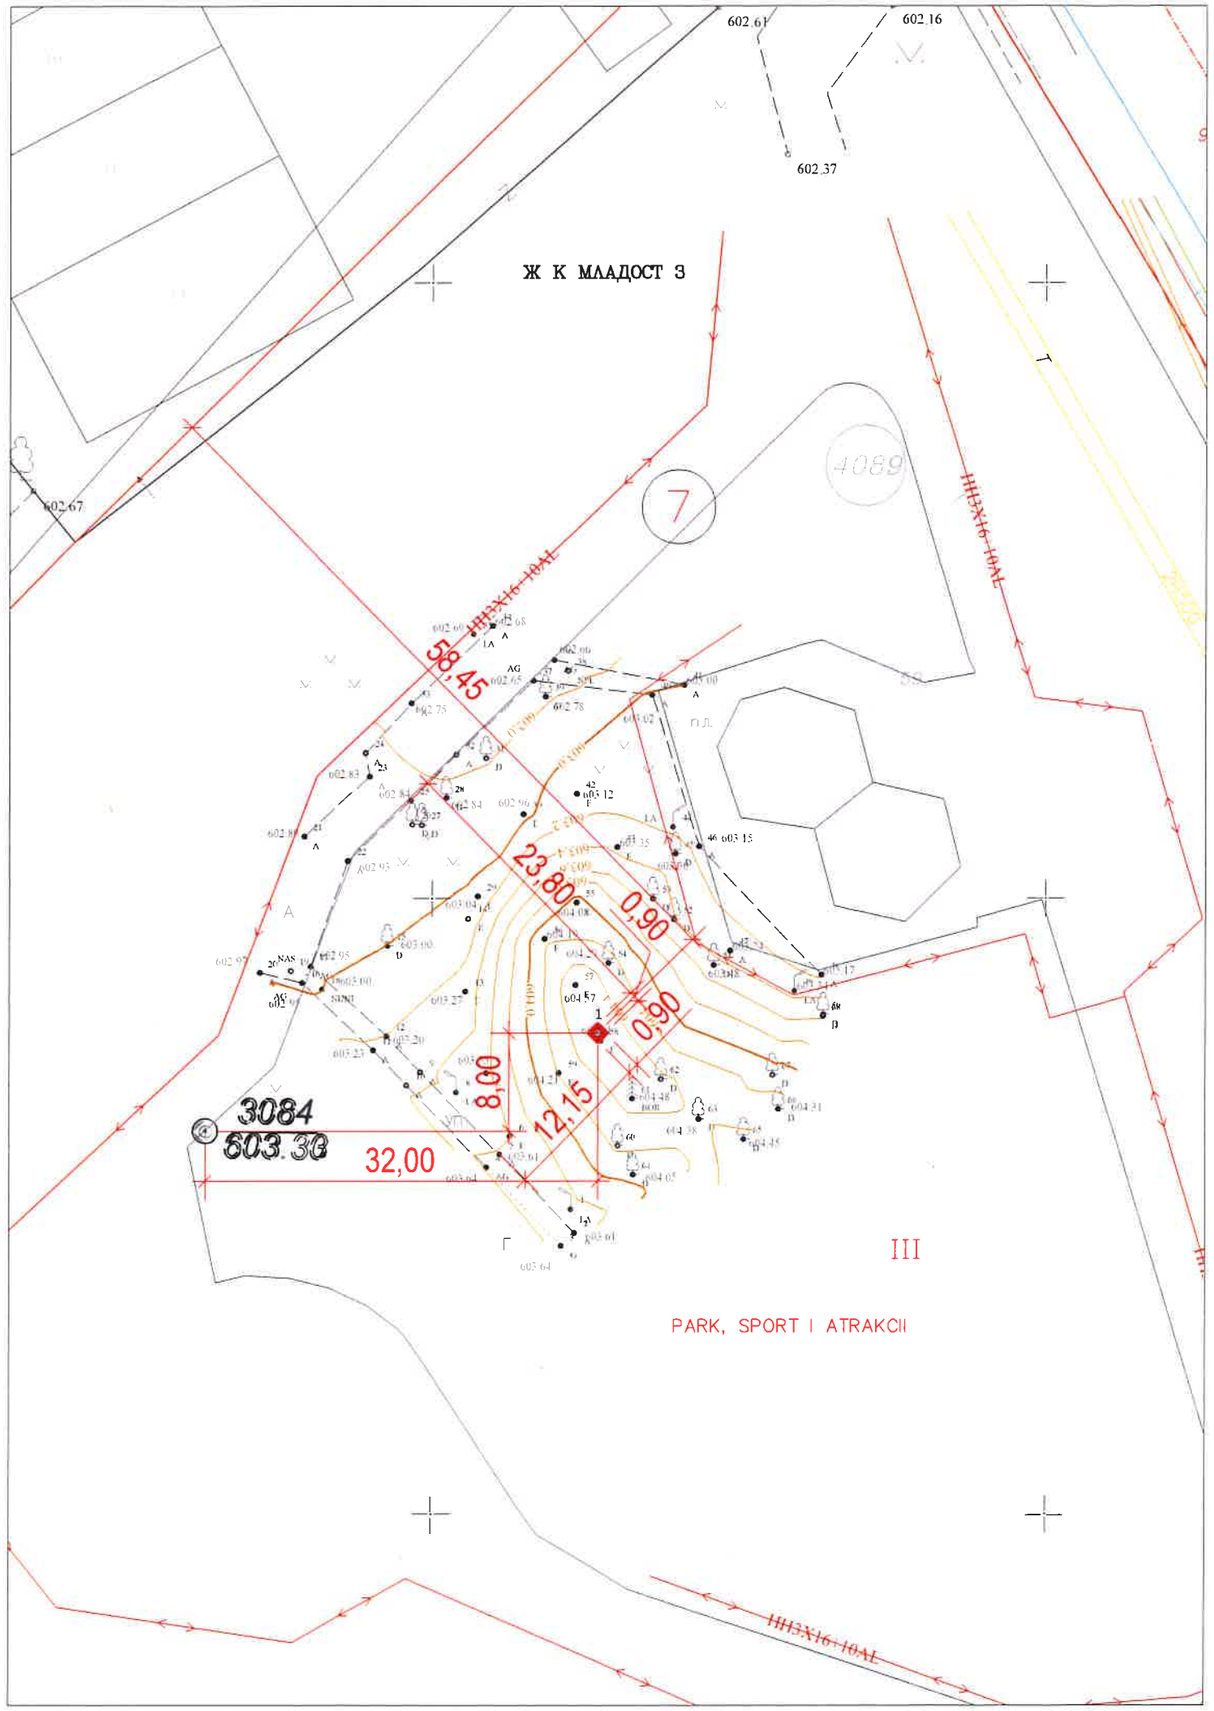

ОДОБРЯВАМ:

Гл.архитект на СО

/арх.Богдана Панайотова/

СХЕМА ЗА ПОСТАВЯНЕ НА МОНУМЕНТАЛНО ДЕКОРАТИВЕН ЕЛЕМЕНТ-СКУЛПТУРА, В ПИ 68134. 4089.59, УПИ III "ЗА ПАРК СПОРТ И АТРАКЦИИ",кв.7, м. "Младост 3"

Номер по ред от схемата	Вид на преместваемия обект	Функция на преместваемия обект	Покрита площ	Открита площ	GPS - координати			Забележка
1	2	3	4	5	6			7
					КООРДИНАТИ НА ГРАНИЧНИ ТОЧКИ			
					No.	X [m]	Y [m]	
						B	L	
1	Монументално декоративен елеминт	Скулптура "Малък принц"	0.81м²		1	42.641632	23.380021	

СЪГЛАСУВАЛИ:

Кмет на СО - район "Младост"

/инж. Ивайло Кукурин/

РАЙОН МЛАДОСТ СОФИЯ 27