


ИЗМЕНЕНИЕ НА ПЛАН ЗА РЕГУЛАЦИЯ

PDF Eraser Free

НА УЛ. "ПРОФ. АЛЕКСАНДЪР ТАНЕВ" МЕЖДУ О.Т.250 И О.Т.256
 ЗА СЪЗДАВАНЕ НА НОВА КРАЙНА СТАНЦИЯ НА АВТОБУСЕН ТРАНСПОРТ
 В ОБХВАТА НА ПИ 68134.4093.3213 ПО КАДАСТРАЛНА КАРТА
 ПО ДЕЙСТВАЩИЯ РЕГУЛАЦИОНЕН ПЛАН НА М. "МЛАДОСТ 4",
 ОДОБРЕН С: РЕШЕНИЕ № 552 ПО ПРОТОКОЛ № 45/29.07.2009 Г. НА СОС;
 И ИЗМЕНЕНА СЪС ЗАПОВЕД № РА50-838/30.10.2018 Г.;
 ЗАПОВЕД № 346/16.08.1982 Г. И ИЗМЕНЕНА СЪС ЗАПОВЕД № РД-09-50-317/05.03.2008 Г.;
 ЗАПОВЕД № 173/30.03.1974 Г.

РАЙОН "МЛАДОСТ"

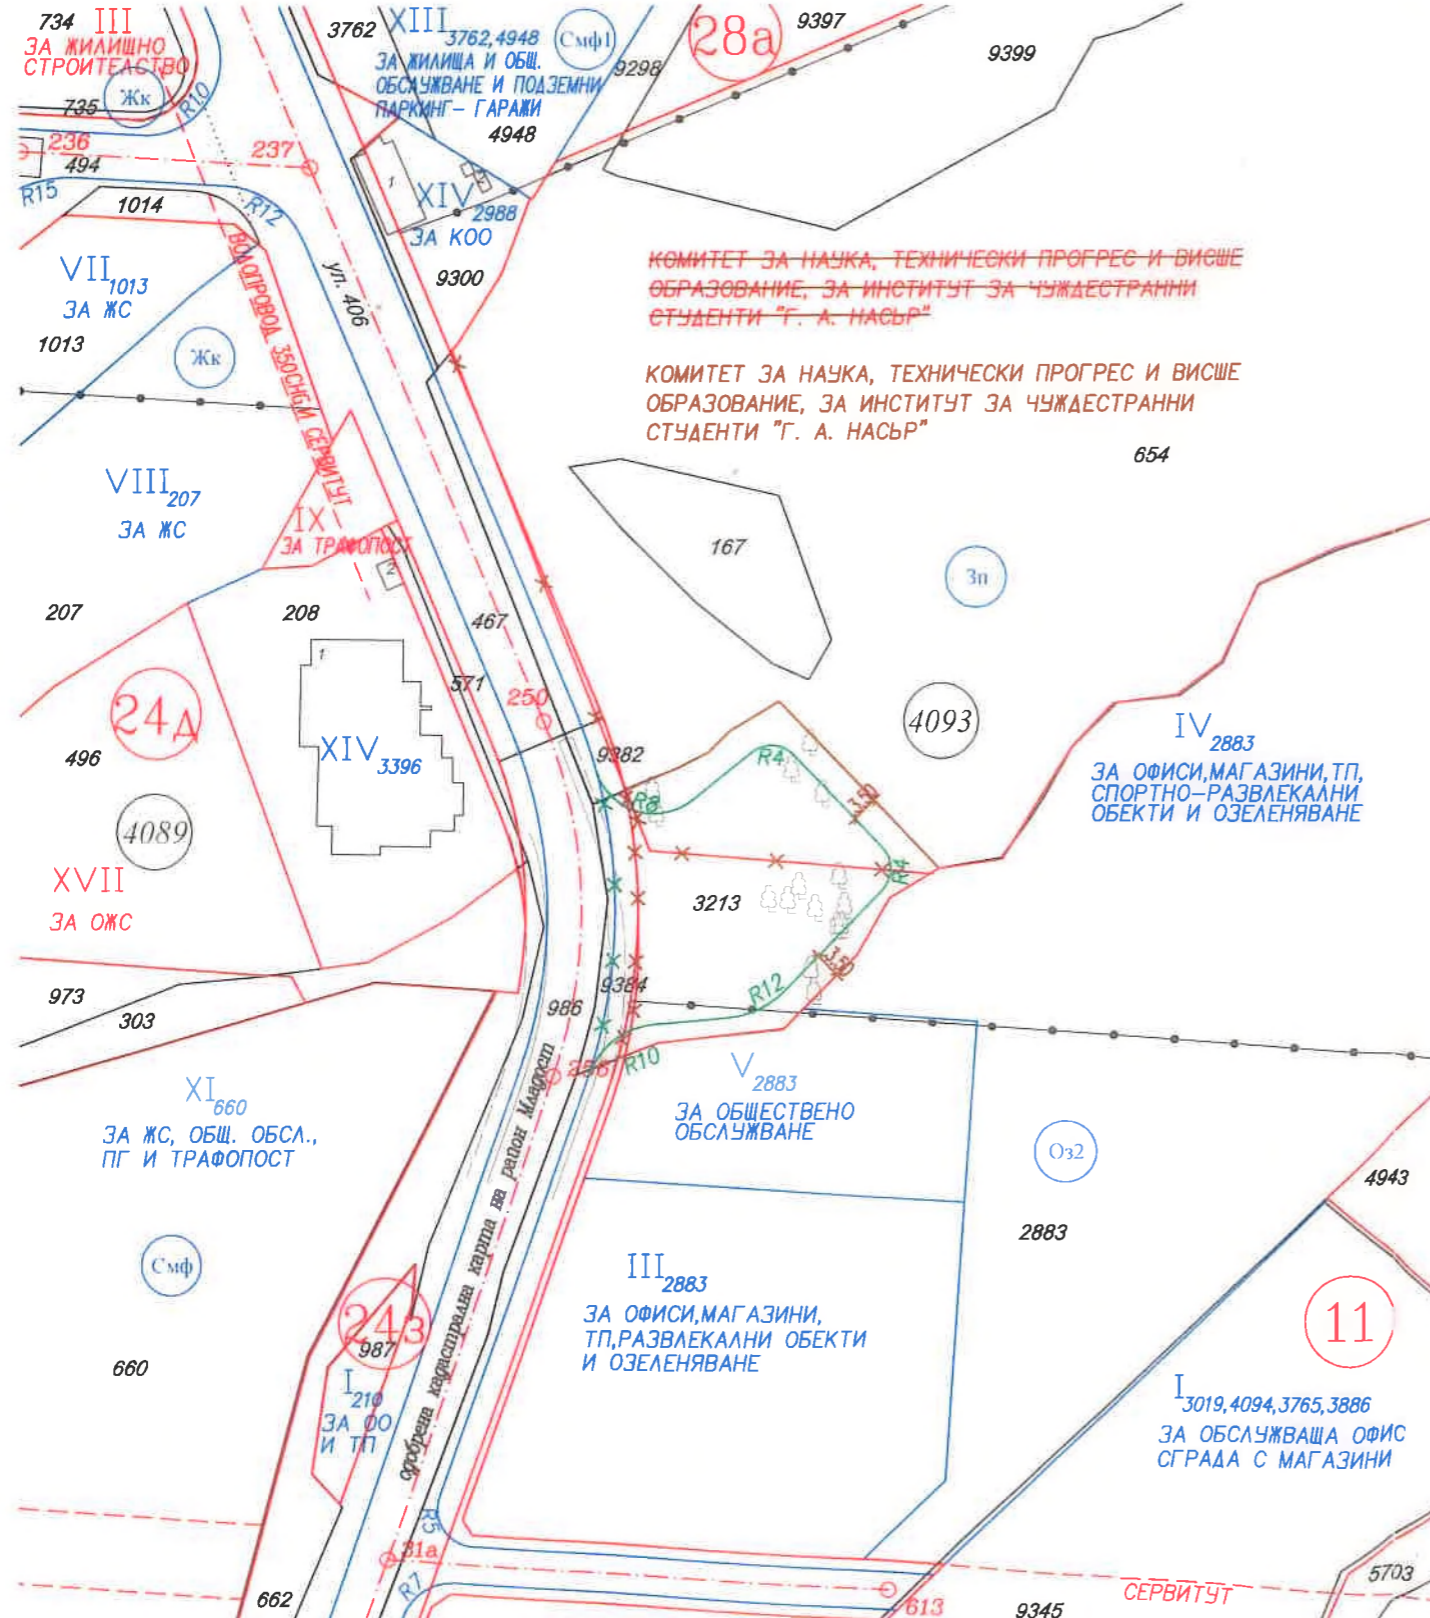

Чертеж: ПУП-ИПР

1	Обект:	ИПР за локално платно на ул. "проф. Александър Танев" между о.т.250 и о.т.256 за създаване на нова крайна станция на автобусен транспорт в границите на ПИ 68134.4093.3213, м. "Младост 4", район "Младост"		
Фаза:	ИПР	Мащаб:	1:1000	
Коорд. система БГС 2005, Височинна система Балтийска				

2	Проектант:	"ГЕОГРАФСКА ИНФОРМАЦИОННА СИСТЕМА - СОФИЯ" ЕООД		
---	------------	---	--	--

КАМАРА НА ИНЖЕНЕРИТЕ В ИНВЕСТИЦИОННОТО ПРОЕКТИРАНЕ
 ПЪЛНА ПРОЕКТАНТСКА ПРАВОСПОСОБНОСТ
 Регистрационен № 13756
 инж. ПЕТЯ ВЕЛИЧКОВА
 Подпис: _____
 ВАЖИ С ЗАКРЕПНО УДОСТОВЕРЕНИЕ ЗА ПЛП

Проектанти:	инж. П. Величкова
Управител:	инж. В. Дишева

3	Съгласували:	Подпис:

Дата:	05.2021 г.	Чертеж №:	01/01
-------	------------	-----------	-------

4	Ревизия	Основание
	01	
	02	
	03	

5	Одобряващи и съгласуващи органи:

6	Инвентарен номер/QR код