


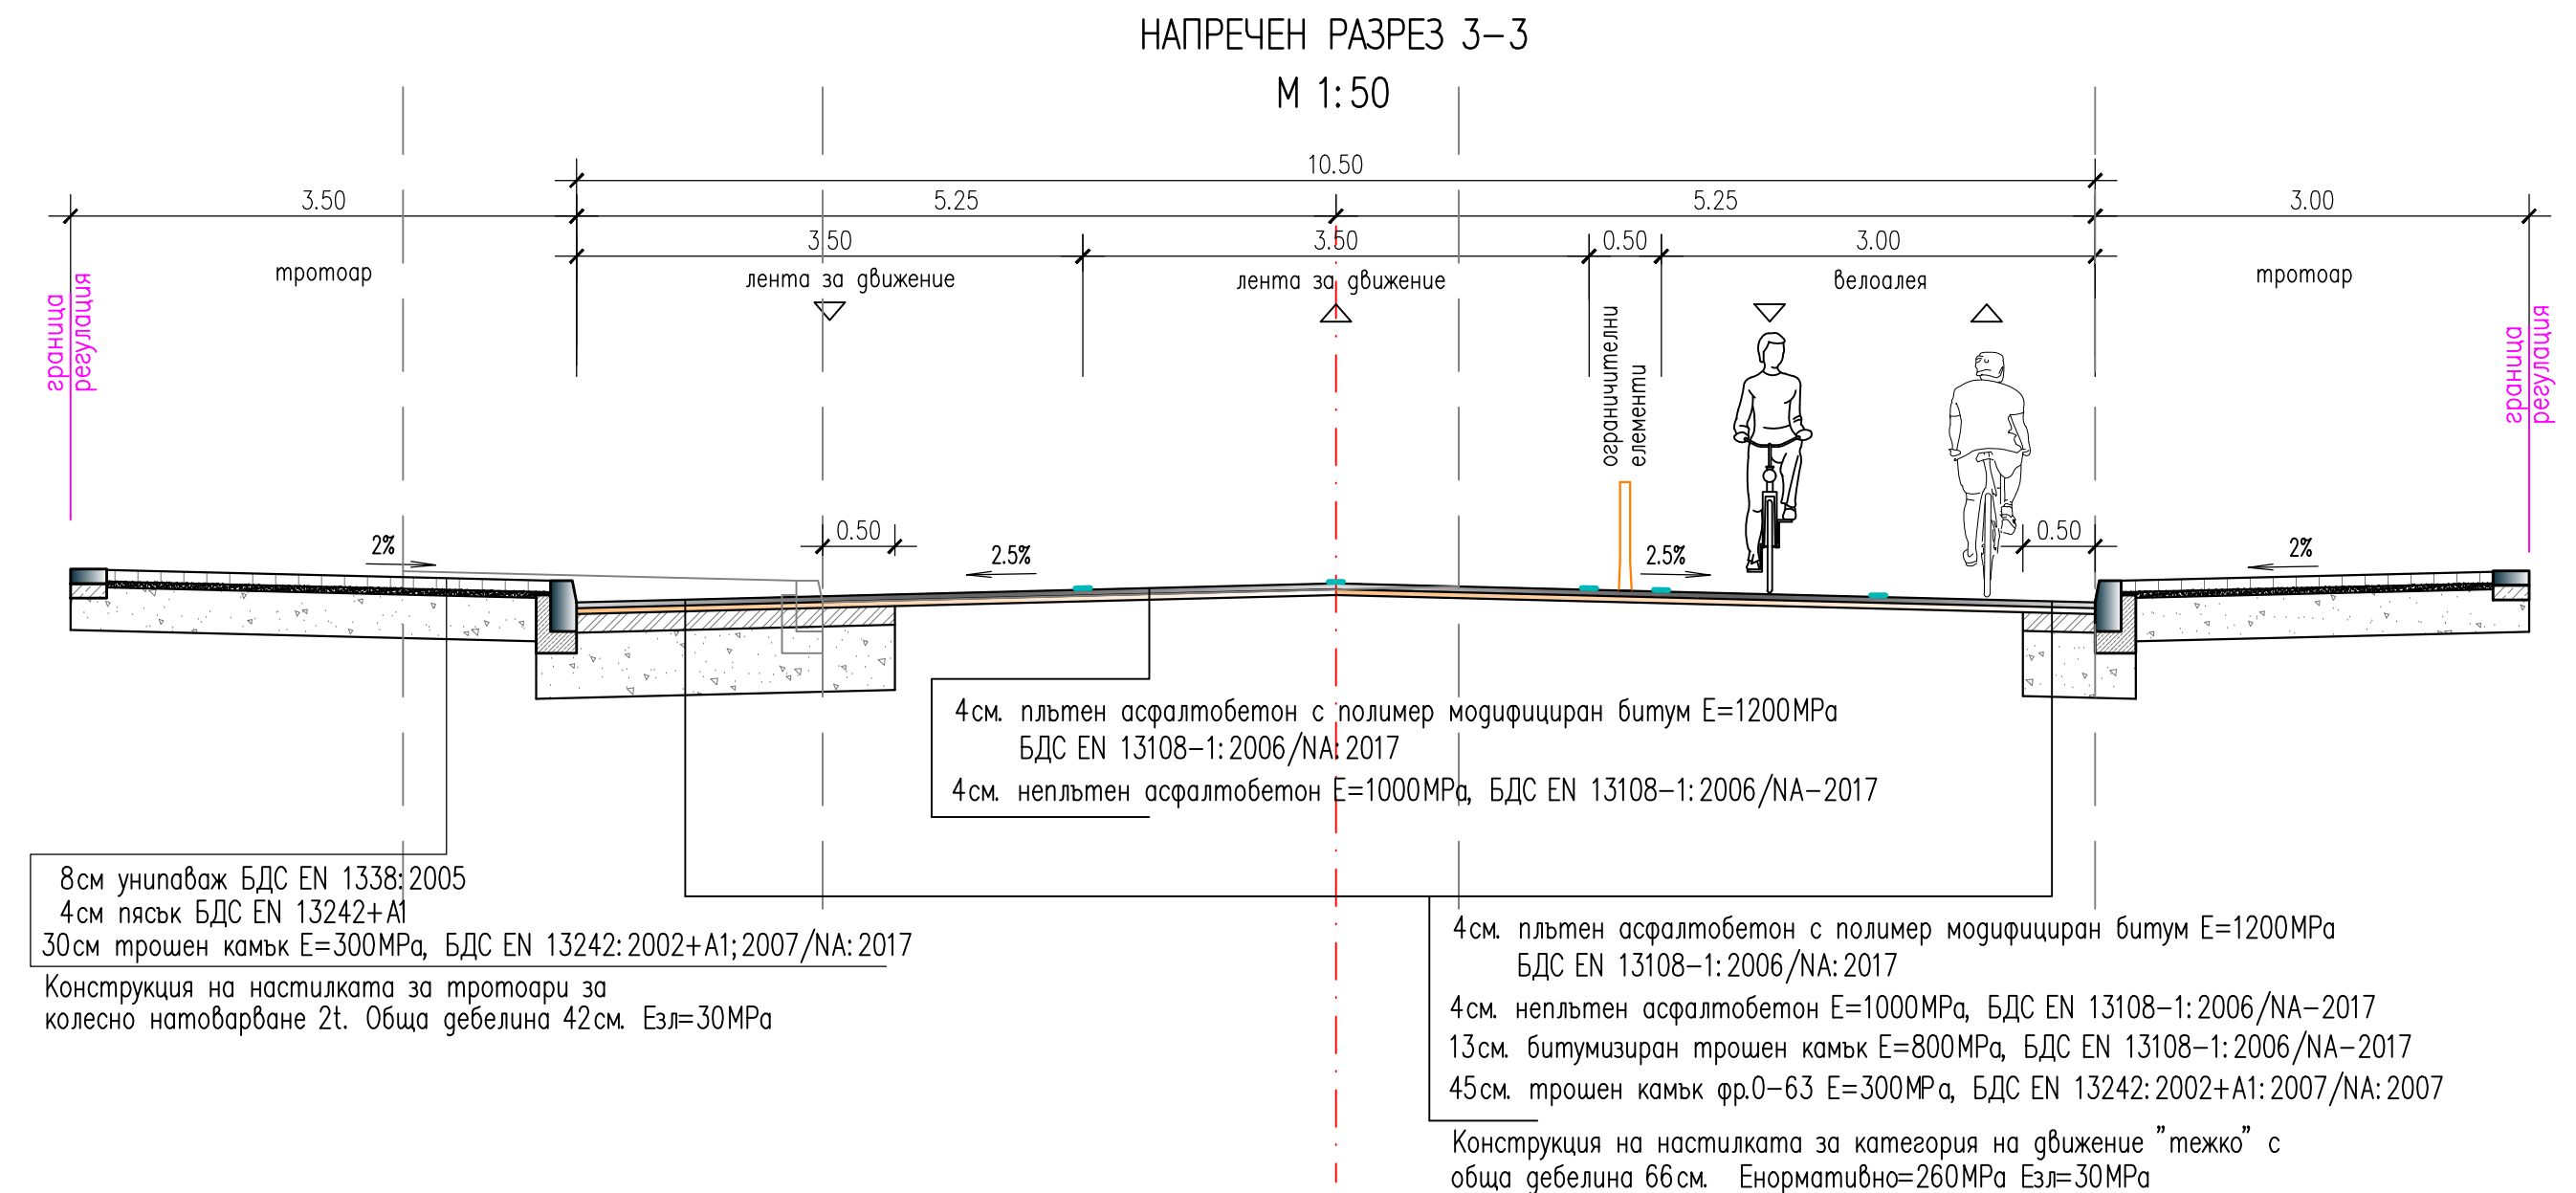

ЗА ВЪЗЛОЖИТЕЛ		СТОЛИЧНА ОБЩИНА	
СЪГЛАСУВАЛИ СПЕЦИАЛИСТИ			
ПРОЕКТНА ЧАСТ		ПРОЕКТАНТ	
		ПОДПИС	
ОТВОДНЯВАНЕ	ИНЖ. Т. ЯНАКИЕВА		
ВОДОСНАБДЯВАНЕ	ИНЖ. Т. ГРУЕВА		
ЕЛ.РАЗПРЕДЕЛИТЕЛНА МРЕЖА	ИНЖ. Р. ПИТЕВ		
УЛИЧНО ОСВЕТЛЕНИЕ	ИНЖ. Р. ПИТЕВ		
ТЕЛЕКОМУНИКАЦИИ	ИНЖ. Р. ПИТЕВ		
ЕО И ПАРКОУСТРОЙСТВО	ЛАНД. АРХ. Е. ЗАХАРИЕВА		



ОП „СОФИЯ – ПРОЕКТ“

София 1309, ж.к. Зона Б-19, ул. „Димитър Петков“, бл. 15-Б, вх. Б, ет. 3,
тел.: 02 422 73 99, 02 423 73 52, e-пoчта: sofia@proekt@gmail.com

ВЪЗЛОЖИТЕЛ:	СТОЛИЧНА ОБЩИНА
ОБЕКТ:	ИЗГРАЖДАНЕ НА ВЕЛОПАТНИ, КАТО ЧАСТ ОТ ПЪТНОТО ПЛАТНО НА УЛ.„Д-Р АТАНАС МОСКОВ“ В УЧАСТЪКА ОТ УЛ.„САМАРА“ ДО ВХОД 1 НА БИЗНЕС ПАРК СОФИЯ И ИЗГРАЖДАНЕ НА УЛИЧЕН ПАРКИНГ ПРЕД БЛ.447, РАЙОН „МЛАДОСТ“
ЧАСТ:	ПЪТНИ РАБОТИ
ЧЕРТЕЖ:	НАПРЕЧНИ РАЗРЕЗИ

ИМЕ НА ФАЙЛ: 23225_P1_2_TNP MOSKOV_REV1.DWG

ДЛЪЖНОСТ	ИМЕ И ФАМИЛИЯ	ПОДПИС	КОД:	23225
ПРОЕКТАНТ:	ИНЖ. Д. ЙОРДАНОВА		ФАЗА:	ТЕХН.ПРЕДЛОЖЕНИЕ
ПРОЕКТАНТ:			МАЩАБ:	1:50
Р-Л СЕКТОР:	ИНЖ. Д. ЙОРДАНОВА		ЧЕРТЕЖ No:	2 ОТ ОБЩО 9
Р-Л АТЕЛИЕ:	ИНЖ. Е. РОМАНОВА		ЛИСТ No:	1 ОТ ОБЩО 1
ПЛАВЕН ИНЖЕНЕР:	ИНЖ. Г. ЙОРДАНОВА		РЕДАКЦИЯ:	0
ДИРЕКТОР:	ИНЖ. Р. НАУМОВА		ДАТА:	М. 08, 2024 Г.