


PDF Eraser Free

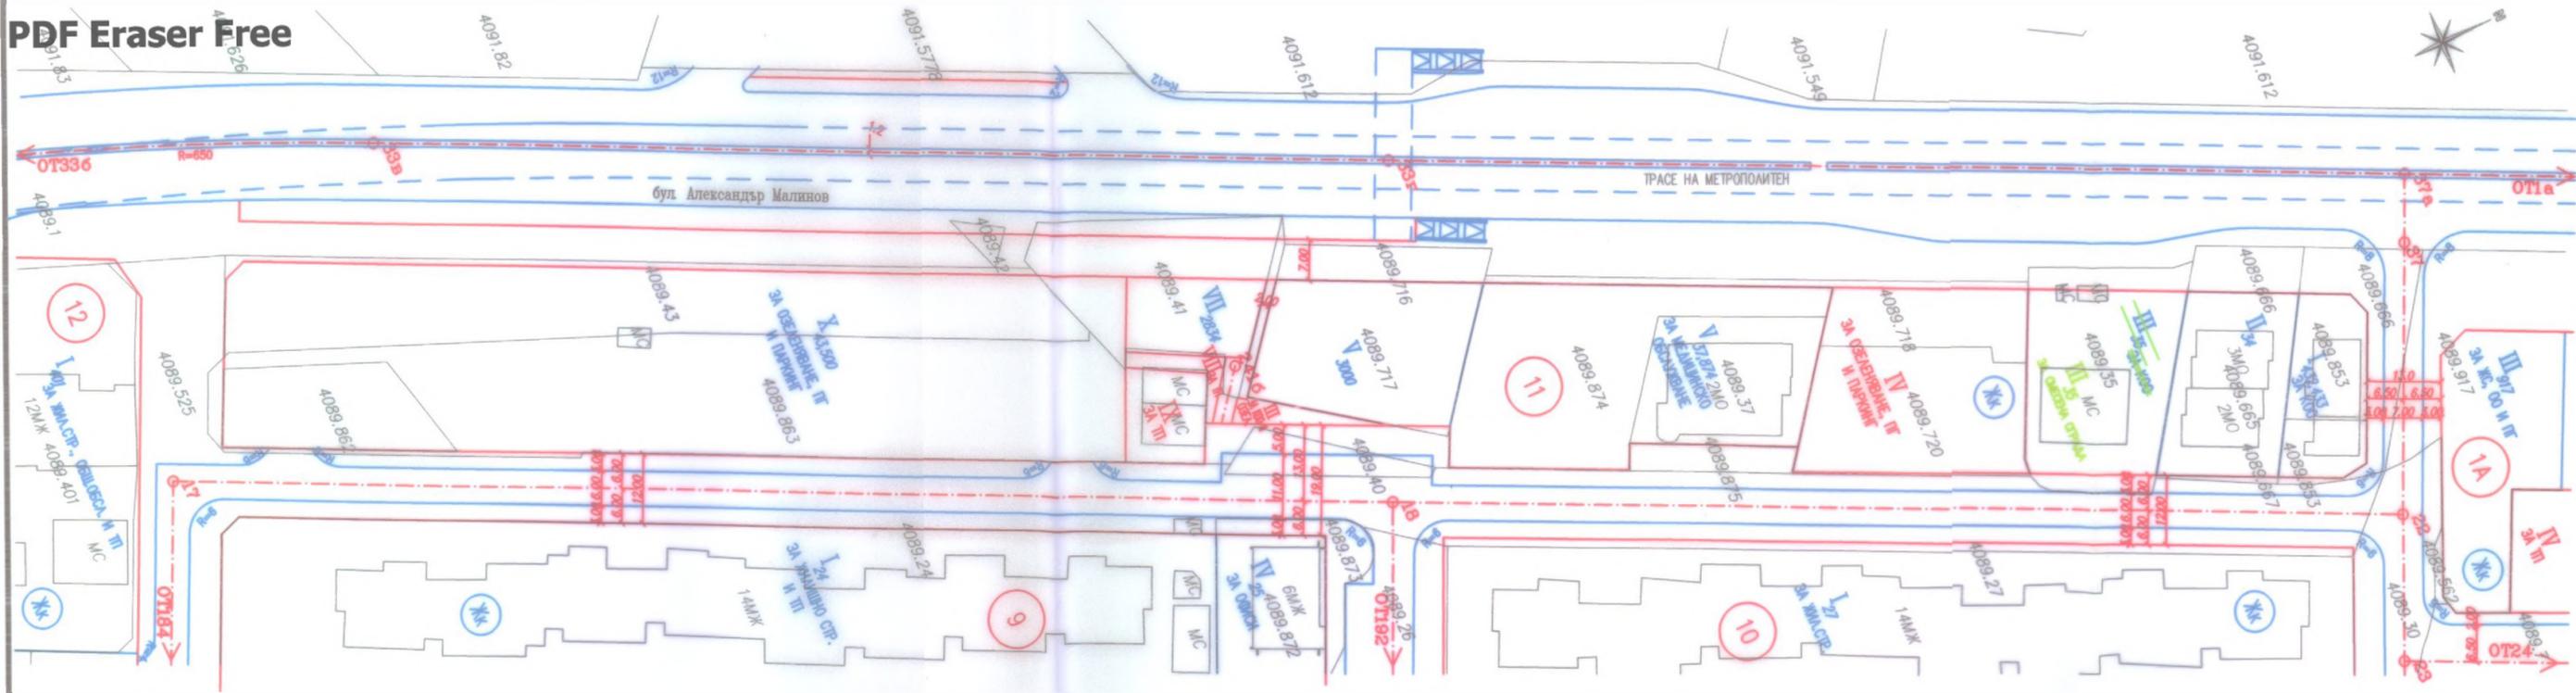

КК и КР са одобрени със:
 Зап.: РД-18-15/06.03.2009г.
 ПРЗ на Младост 3 е одобрен с:
 Реш.548, Пр.45/29.07.2009г. на СОС

1 Обект: ИЗМЕНЕНИЕ НА ПЛАН ЗА РЕГУЛАЦИЯ И ЗАСТРОЯВАНЕ

ИЗМЕНЕНИЕ НА ПЛАН ЗА РЕГУЛАЦИЯ
 за преотреждане на УПИ III-35-"за КОО"
 имот с идентификатор 68134.4089.35
 образуване нов УПИ III-35 -"за смесена строва"
 кв. 11. м.: Младост 3
 Район Младост

Фаза: _____ Машаб: 1:1000
 Коорд. система БГС 2005, Височинна система Балтийска

2 Проектант: инж. В.Монов
 Проектант: арх. М.колева

"ГЕОКАД 93" ЕООД
 mail: office@geocad93.com
 Телефон: 02 9313017
 02 813 194

КАМАРИ НА ИНЖЕНЕРИТЕ В РЕПУБЛИКАТА БЪЛГАРИЯ
 ПЪЛНА ПРОЕКТАНТСКА ПРАВОСМОЛНОСТ
 Регистр. № 06416
 инж. ВЕСЕЛИН
 Подг.
 ВАНИ С ВАЛИДНО УДОСТОВЕРЕНИЕ ЗА ПРАВОСМОЛНОСТТА

3 Съгласували: _____ Подпис: _____

Дата: дек. 2025 г. Чертеж №: 1/

4 Ревизия	Основание
01	
02	
03	

5 | Одобряващи и съгласуващи органи:

6 | Инвентарен номер/QR код