


ИЗМЕНЕНИЕ НА ПЛАН ЗА РЕГУЛАЦИЯ

НА УПИ I - ЗА СПОРТ, ДЕТСКА ПЛОЩАДКА, ОЗЕЛЕНЯВАНЕ
 КОРЕКЦИЯ НА РЕКА ОТ КВ. 58
 ЗА СЪЗДАВАНЕ НА НОВ УПИ XVII - ЗА КОРЕКЦИЯ НА РЕКА,
 ИНЖЕНЕРНА ИНФРАСТРУКТУРА И ОЗЕЛЕНЯВАНЕ
 М. "МОНАСТИРСКИ ЛИВАДИ - ИЗТОК"
 РАЙОН "ТРИАДИЦА"

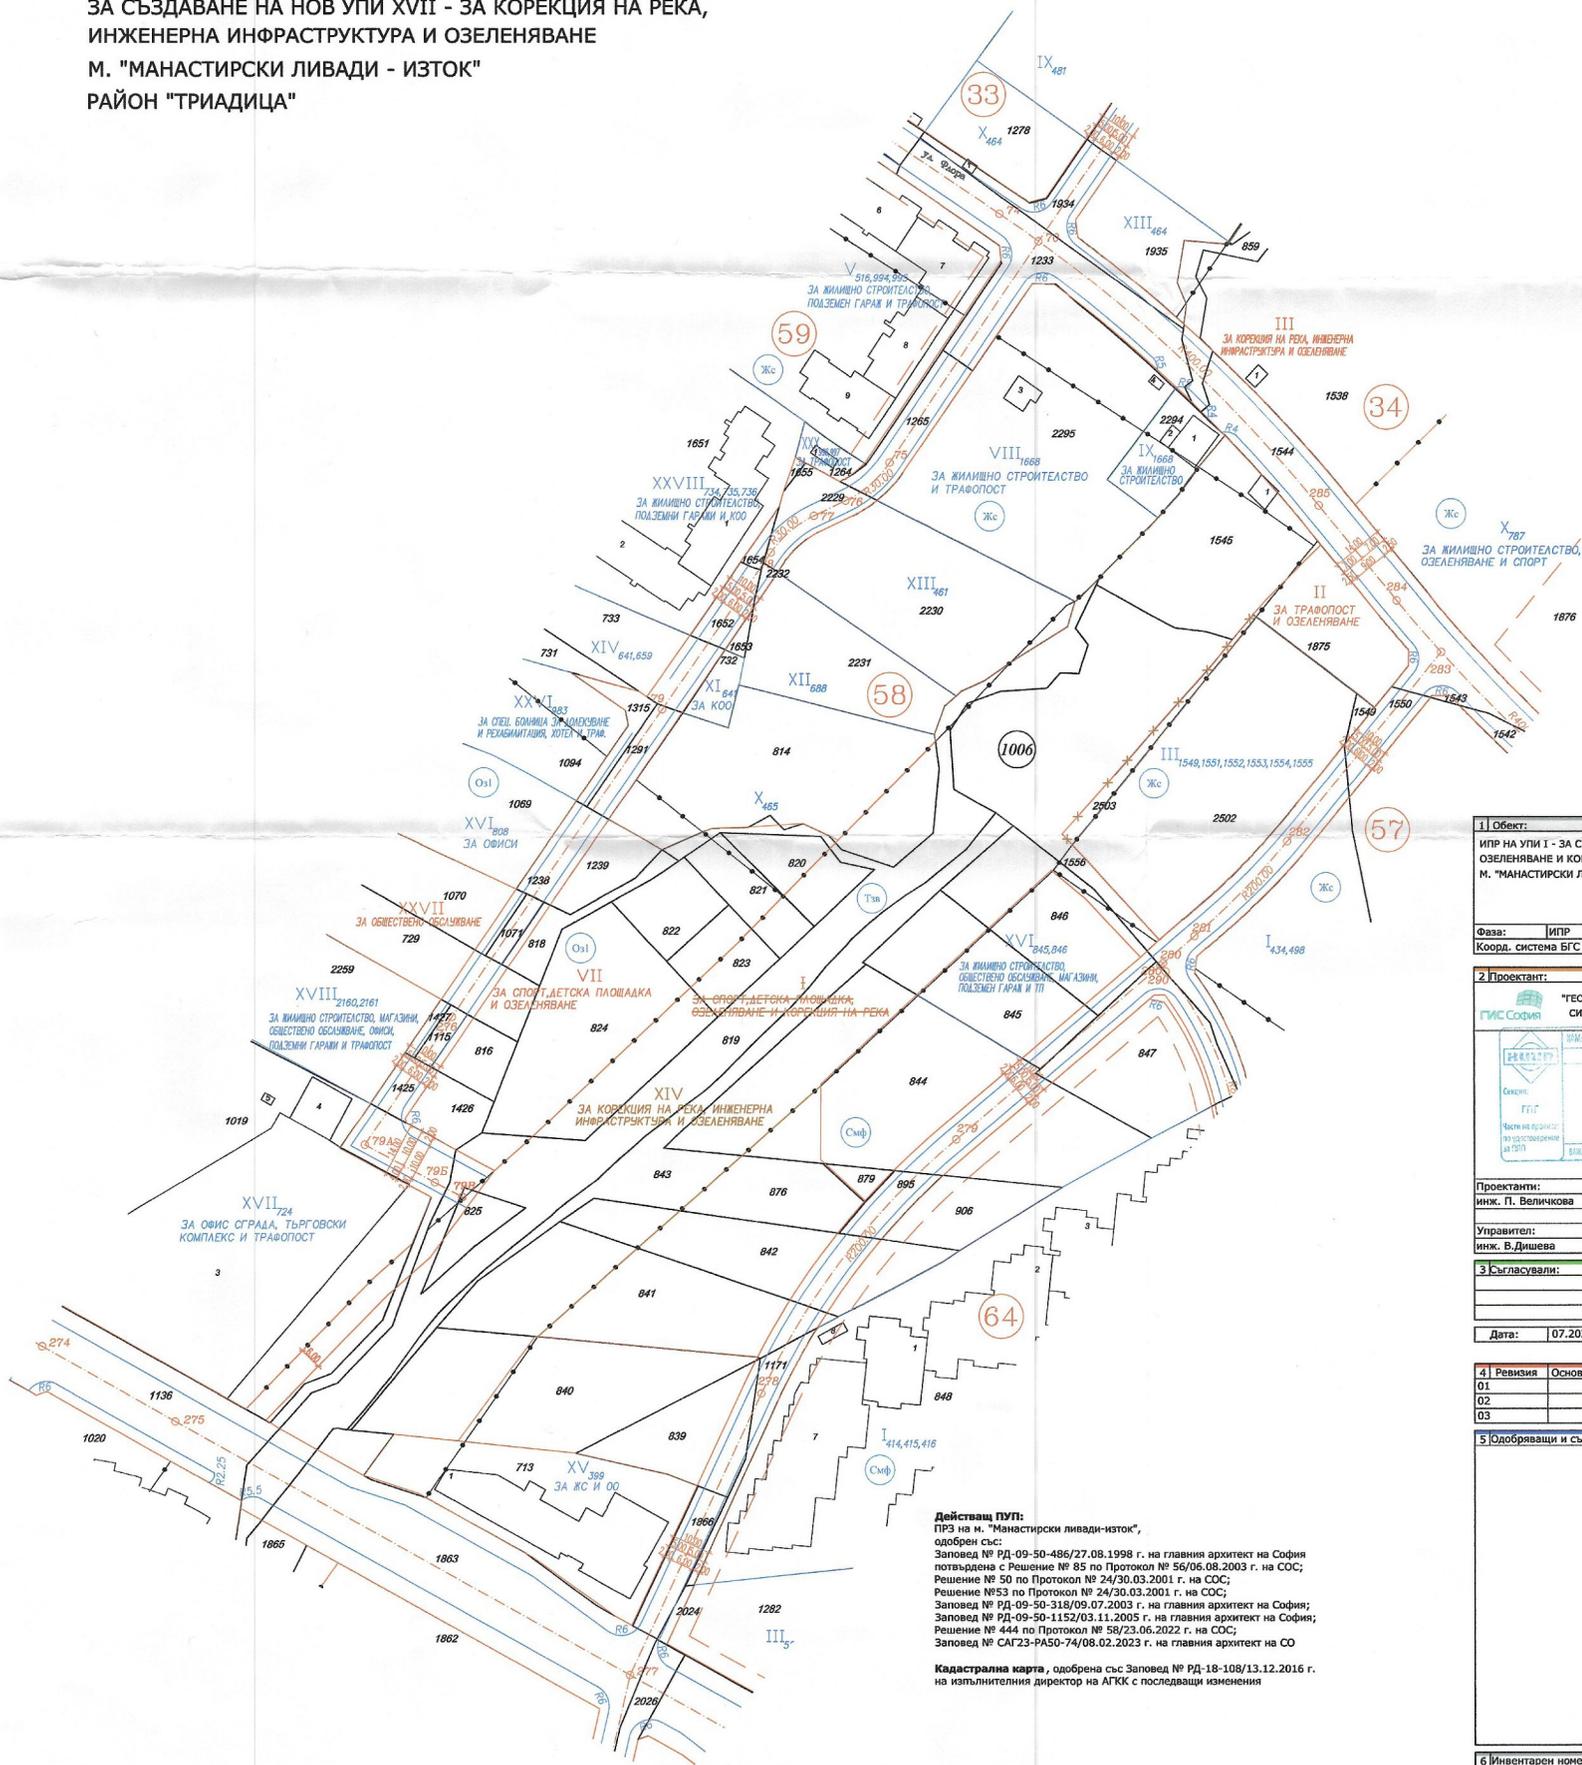

Действащ ПУП:
 ПРЗ на м. "Манастирски ливади-изток",
 одобрен със:
 Заповед № РД-09-50-486/27.08.1998 г. на главния архитект на София
 потвърдена с Решение № 85 по Протокол № 56/06.08.2003 г. на СОС;
 Решение № 50 по Протокол № 24/30.03.2001 г. на СОС;
 Решение № 53 по Протокол № 24/30.03.2001 г. на СОС;
 Заповед № РД-09-50-318/09.07.2003 г. на главния архитект на София;
 Заповед № РД-09-50-1152/03.11.2005 г. на главния архитект на София;
 Решение № 444 по Протокол № 58/23.06.2022 г. на СОС;
 Заповед № САГ23-РА50-74/08.02.2023 г. на главния архитект на СО

Кадастрална карта, одобрена със Заповед № РД-18-108/13.12.2016 г.
 на изпълнителния директор на АГКК с последващи изменения

1 | Обект:
 ИПР НА УПИ I - ЗА СПОРТ, ДЕТСКА ПЛОЩАДКА,
 ОЗЕЛЕНЯВАНЕ И КОРЕКЦИЯ НА РЕКА ОТ КВ. 58,
 М. "МОНАСТИРСКИ ЛИВАДИ - ИЗТОК"

Фаза: ИПР | **Мащаб:** 1:1000
Коорд. система: БГС 2005, Височина система Балтийска

2 | Проектант:

ГИС София
 "ГЕОГРАФСКА ИНФОРМАЦИОННА СИСТЕМА - СОФИЯ" ЕООД

ОБЛАГА НА ИНВЕСТИЦИИ В ИНВЕСТИЦИОННО ПРОЕКТИРАНЕ
 ПЪЛНА ИНВЕСТИЦИОННА ПРАВОМОЩНОСТ
 Регистрационен №: 13758
 Селище: ГИТ | ПЕР. КАТЕГОРИ: ДИСТ. ДВА
 Част на плана: Проектант: ВЪВЕДЕНА С ЗАПОВЕД НА ЧЕЛОВЕКОВИТЕ РЕСУРСИ

Проектанти:
 инж. П. Величкова

Управител:
 инж. В. Дишева

3 | Съгласувани: _____

Дата: 07.2023 г. | **Чертеж №:** 01/05

4 Ревизия	Основа
01	
02	
03	

5 | Одобряващи и съгласувачи органи:

6 | Инвентарен номер/QR код
