

Приложение № 5 към чл. 4, ал. 1 от Наредбата за условията и реда за извършване на оценка на въздействието върху околната среда

ДО

ДИРЕКТОРА НА

РИОСВ – СОФИЯ

Към СОА24-ТД26-11360

УВЕДОМЛЕНИЕ

за инвестиционно предложение

от СТОЛИЧНА ОБЩИНА, представлявана от Васил Терзиев – кмет

(име, адрес и телефон за контакт)

Гр. София, ул. „Московска“ №33, ЕИК 000 696 327

(седалище)

Пълен пощенски адрес: гр. София 1000, ул. „Московска“ №33,

Телефон, факс и ел. поща (e-mail):

Управител или изпълнителен директор на фирмата възложител:

Лице за контакти: инж. Йорданка Гечева, началник отдел „Инженерна инфраструктура“ – телефон 02/904 1010, email: y.gecheva@sofia.bg

УВАЖАЕМИ Г-Н/Г-ЖО ДИРЕКТОР,

Уведомяваме Ви, че СТОЛИЧНА ОБЩИНА има следното инвестиционно предложение:
„Доизграждане на ВиК мрежата на ул. „Орех“ от О.Т.149 до УПИ V-474, кв. „Суходол“, район „Овча купел“

Информация по чл. 4, ал. 3 от Наредбата за ОВОС

1. Данни за възложителя.

СТОЛИЧНА ОБЩИНА, гр. София 1000, ул. „Московска“ № 33, ЕИК 000696327, представлявана от Кмета Васил Александров Терзиев

2. Резюме на предложението, в т.ч. описание на основните процеси, капацитет (в т.ч. на съоръженията, в които се очаква да са налични опасни вещества от приложение № 3 към ЗООС), обща използвана площ; посочва се дали е: за ново инвестиционно предложение и/или за разширение, или за изменение на производствената дейност, за необходимост от други свързани с основния предмет спомагателни или поддържащи дейности, в т.ч. ползване на съществуваща или необходимост от изграждане на нова техническа инфраструктура (пътища/улици, газопровод, електропроводи и др.); за предвидени изкопни работи, за предполагаема дълбочина на изкопите, за ползване на взрив;

КАНАЛ: Трасето на новопроектирания канал по оста на ул. „Орех“ съобразено с бъдещата регулация – кл.3 DN300 PP от О.Т.149 до УПИ V-474. Заустването е предвидено в съществуваща СРШ2. Дължината на новопроектираният клон е L=39,59м.

Отпагъчните води от УПИ VII-476 ще се отвеждат чрез новопроектирано СКО1 в СРШ2. Отводняването на УПИ IV-496 е чрез СКО2 в кл.3.

СКО1 и СКО2 са предвидени да се изпълнят от PP тръби DN200, зауствени в новопроектирания канал кл.3 DN300. СКО2 ще се зауства директно в новопроектирания канал, посредством сегловиден щуцер. СКО1 се зауства в СРШ2.

СКО ще се изграждат до граница на имот.

Предвидено е по време на строителството да се изпълни дренаж, който да функционира като строителен, а след полагането на тръбите да стане експлоатационен.


Дренажният канал ще да се изпълни от перфорирани PVC тръби с диаметър DN110 положен центрчно. Дренажните тръби е предвидено да бъдат обвити в дренажен чакъл (дренажна призма 30/40см) и геотекстил, положени в изкопа.

Изкопните работи ще се изпълнят с укрепен изкоп с ширина:


- 1,24м + 2 x 0,11 за диаметър DN200 (за СКО)
- 1,48м + 2 x 0,11 за диаметър DN300

СИТУАЦИЯ М 1:500

ЧАСТ: КАНАЛИЗАЦИЯ

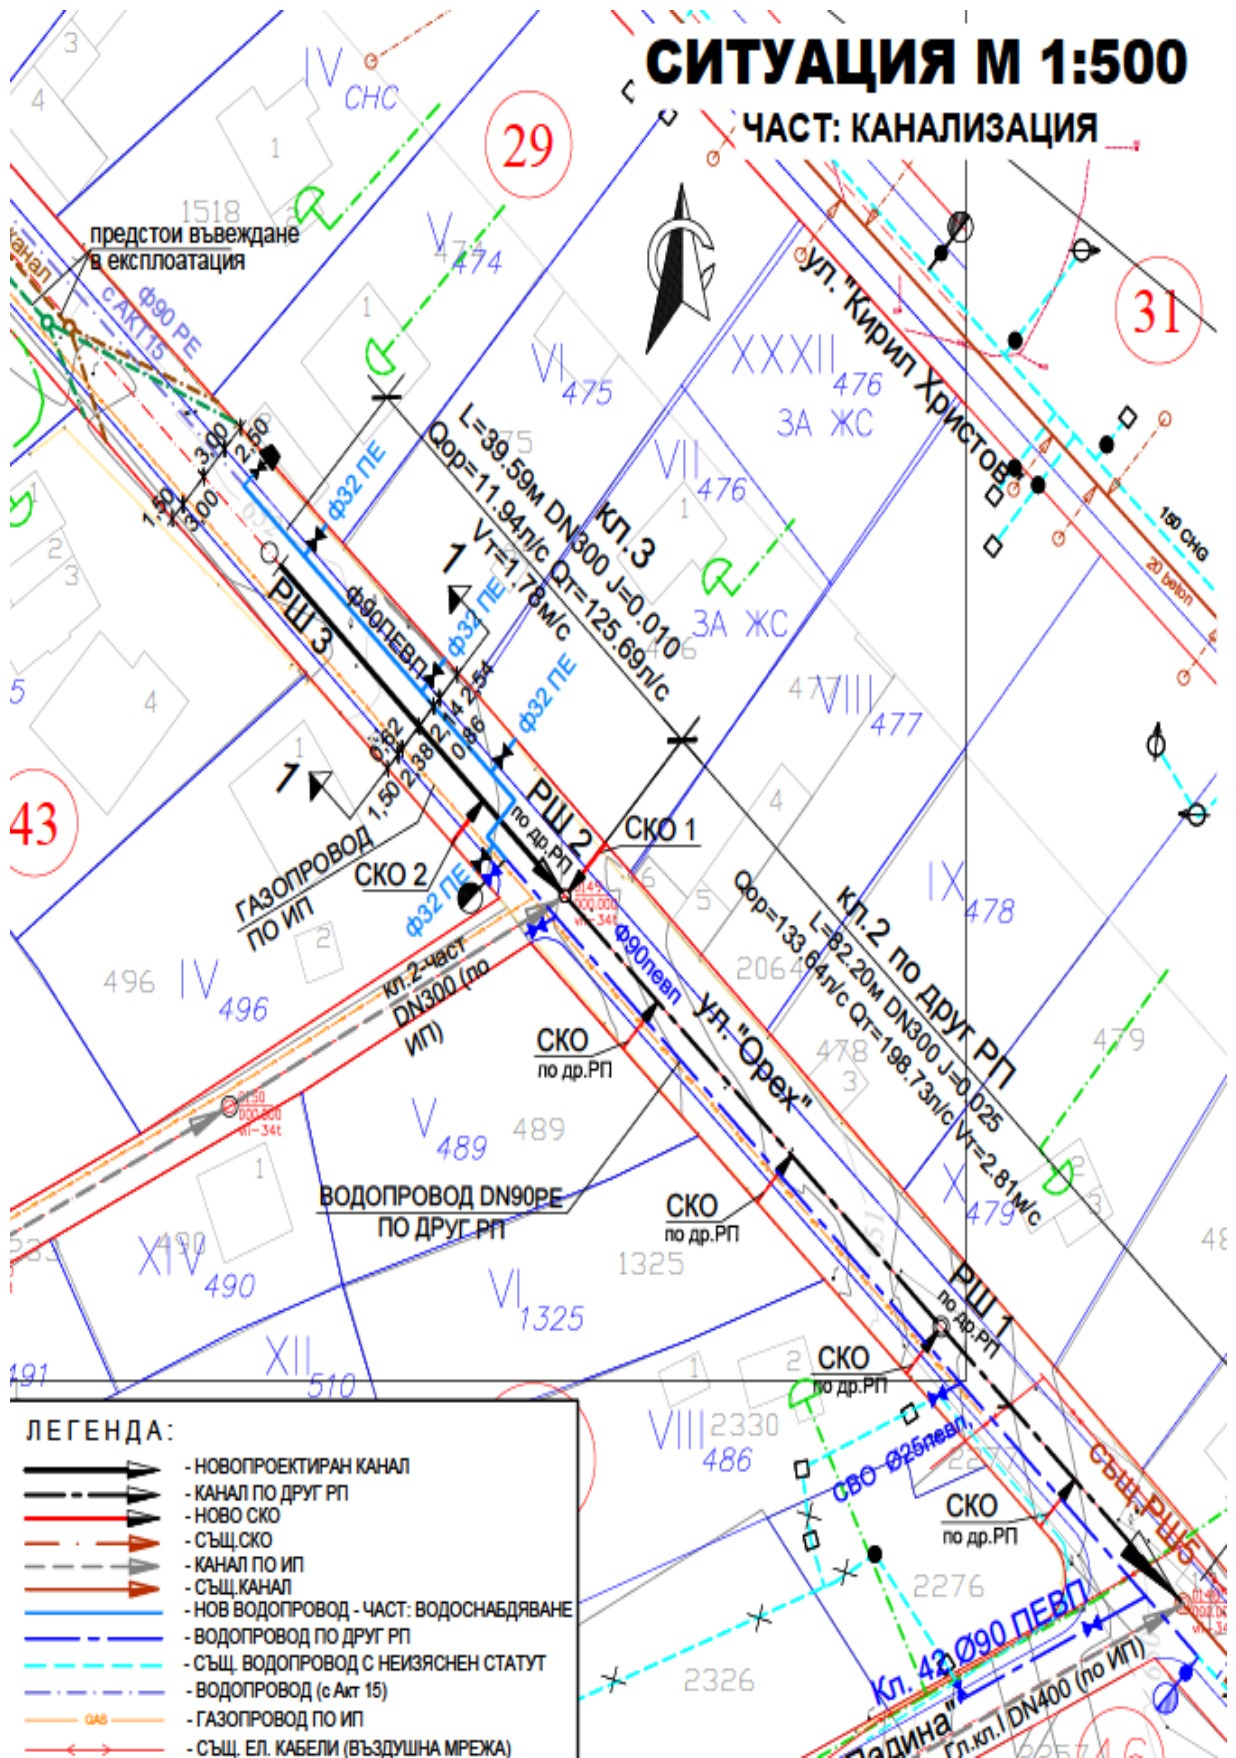

ВОДОПРОВОД:

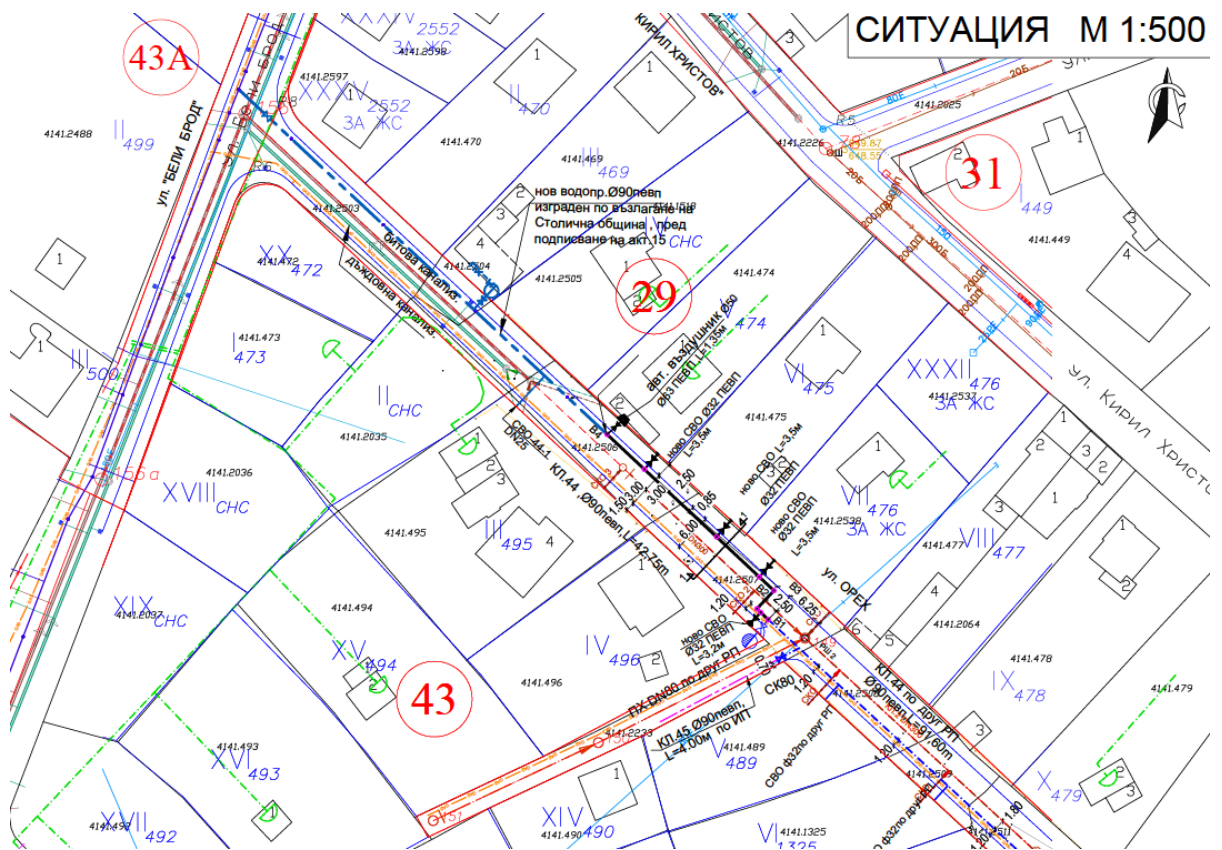

Новопроектирания водопровод представлява доизграждането на кл. 44 Ф90 между изградената част на кл. 44 - Ф90 при УПИ V - 474 и частта по друг работен проект при О.Т. 149.

От новопроектираната част на кл. 44 Ф90 са предвидени следните отклонения:

- СВО Ф32 за 10 атм на бързи връзки, с ТСК затапени до строителна линия - за УПИ V- 474 , УПИ VI-475 и УПИ VII-476 до северната регулационна линия и за УПИ IV- 496 до южната строителна линия. Всички ТСК да се трасират на 0,50 м в тротоар по регулация;

- Въздушник Ф50 в най-високата точка на водопровода.

Дълбочината на полагане на новия водопровод е съобразена със съществуващия терен и нивелетния план.

Предвидено е водопроводът да се положи върху пясъчна подложка 15 см и да се засипе с 20 см пясък над теме тръба.

Изкопът за водопровода е с вертикални стени с височина до 1м и откоси 1:0,75 до терен.

3. Връзка с други съществуващи и одобрени с устройствен или друг план дейности в обхвата на въздействие на обекта на инвестиционното предложение в случаите по чл. 103, ал. 4, т. 2 ЗООС – одобрени устройствени планове съгласно чл. 104, ал. 3, т. 3 ЗООС, в които са определени зони/територии за безопасни разстояния до предприятия/съоръжения с нисък или висок рисков потенциал; необходимост от издаване на съгласувателни/разрешителни документи по реда на специален закон; орган по одобряване/разрешаване на инвестиционното предложение по реда на специален закон;

Идеен проект за канализация на кв. „Сухогол“ – Актуализация 2004 г., както и със съществуващата и проектирана техническа инфраструктура.

Работен проект за обект: „Изграждане на ВиК мрежи на ул. „Орех“ от О.Т.148 до О.Т.149, кв. „Сухогол“, район „Овча купел“ от 2021 г.“

Прединвестиционни проучвания за водопроводната и канализационни мрежа на кв. „Сухогол“, район „Овча купел“, гр. София приет през 2010 г.

Идеен проект за водоснабдяване на кв. „Сухогол“, район „Овча купел“, изготвен през 2008 г. одобрен I вариант.

Работен проект по част „Водоснабдяване“ за обект „Изграждане на Гл. клон I в участъка от ул. „Пагина“ по ул. „Орех“ втори етап, кв. „Сухогол“, район „Овча купел“ и съпътстващ водопровод“

4. Местоположение на площадката – населено място, община, квартал, поземлен имот, географски координати или правоъгълни проекционни UTM координати в 35 зона в БГС2005, собственост, близост до или засягане на елементи на Националната екологична мрежа (НЕМ), обекти, подлежащи на здравна защита, и територии за опазване обектите на културното наследство, очаквано трансгранично въздействие, в т.ч. на големи аварии с опасни вещества за случаите по чл. 103, ал. 4, т. 2 ЗООС, схема на нова или промяна на съществуваща пътна инфраструктура;

Координати на трасето в координатна БГС 2005 и Балтийска височинна система:

КООРДИНАТЕН РЕГИСТЪР РГО				
Точка #	Точка описание	X	Y	Z
110001	ПТ1	4731186.285	313415.486	650.071
110002	ПТ2	4731220.850	313393.195	650.702
110003	ПТ3	4731267.422	313335.836	652.190
110004	ПТ4	4731288.994	313308.017	652.256

Трасето на новопроектирания канал по оста на ул. „Орех“, съгласно бъдещата регулация – кл.3 DN300 PP от О.Т.149 до УПИ V-474.

КООРДИНАТЕН РЕГИСТЪР КАНАЛ			
Точка #	Точка описание	X	Y
2	РШ 2	4731250.07	313359.59
3	РШ 3	4731277.13	313330.69

Новият водопровод кл. 44 е с диаметър Ф90 от полиетиленови тръби висока плътност, челна заварка, 10 атм. Трасиран е в пътното платно на 0,85 м от северния бордюр по регулация и на 2,15 м от уличната ос по регулация. Трасето му е съобразено с местоположението на изградения водопровод до УПИ V-474, което е ~ 0,85 м от северния тротоар на одобрената регулация. Новопроектираният водопровод следва това отстояние от бордюра до връх В3, където чуни под ъгъл 90° до В1 – връзката с водопровода Ф90.

КООРДИНАТЕН РЕГИСТЪР ОС ВОДОПРОВОД			
Точка #	Точка описание	X	Y
1	В1	4731253.00	313353.77
2	Т1	4731254.13	313352.59
3	В2	4731254.73	313351.97
4	В3	4731257.61	313354.66
5	Т2	4731259.78	313352.34
6	Т3	4731266.14	313345.54
7	Т4	4731276.86	313334.09
8	В4	4731282.40	313328.17

Пътната настилка се възстановява по съществуващо положение.

5. (изм. – ДВ, бр. 3 от 2018 г.) природни ресурси, предвидени за използване по време на строителството и експлоатацията, предвидено водовземане за питейни, промишлени и други нужди – чрез обществено водоснабдяване (ВиК или друга мрежа) и/или водовземане или ползване на повърхностни води и/или подземни води, необходими количества, съществуващи съоръжения или необходимост от изграждане на нови съоръжения;

Новопроектираната канализация е по съществуващо положение и е съобразена с бъдещата регулация.

По трасето на Кл.3 по ул. „Орех“ е предвидено да се изгради 1 брой ревизионна шахта с диаметър DN1000–РШЗ. Ревизионната шахта да се изпълни от готови стоманобетонови елементи DN1000, подложни гривни и преходни плочи и чугунен капак.

Изкопаният материал ще бъде използван за обратна засипка, ако е годен.

6. (нова – ДВ, бр. 3 от 2018 г.) очаквани вещества, които ще бъдат емитирани от дейността, в т.ч. приоритетни и/или опасни, при които се осъществява или е възможен контакт с води;

Не се очакват вещества, които да бъдат емитирани от дейността, в т.ч. приоритетни и/или опасни, при които се осъществява или е възможен контакт с води на обекта.

7. (предишна т. 6 – ДВ, бр. 3 от 2018 г.) очаквани общи емисии на вредни вещества във въздуха по замърсители;

Не се очакват общи емисии на вредни вещества във въздуха от замърсители на обекта.

8. (предишна т. 7 – ДВ, бр. 3 от 2018 г.) отпадъци, които се очаква да се генерират, и предвиждания за тяхното третиране;

Изкопанният материал трябва ще бъде извозен на депо, ако е негоден за влагане в строителните работи.

Количество на изкопаната земна маса 487,07 м³

Извозване ръчен изкоп с камион	м ³	89,72
Натоварване машинен изкоп на самосвал - х1.1	м ³	209,35
Извозване машинен изкоп със самосвал	м ³	209,35
Натоварване на самосва. На ръчно изкопаната земна маса	м ³	43
Транспорт със самосвал на земна маса	м ³	145

9. (предишна т. 8 – ДВ, бр. 3 от 2018 г.) очаквано количество и вид на формираните отпадъчни води по потоци (битови, промишлени и др.), сезонност, предвидени начини за третирането им (пречиствателна станция/съоръжение и др.), отвеждане и заустване в канализационна система/повърхностен воден обект/водоплътна изгребна яма и др.;

Очакваните количества отпадъчни води, които са смесени, се заустват в градската канализационна мрежа на гр. София и се отвеждат в ПСОВ „Кубратово“. Не се заустват във воден обект или собствена яма, или друго.

10. (предишна т. 9 – ДВ, бр. 3 от 2018 г., доп. – ДВ, бр. 62 от 2022 г., в сила от 05.08.2022 г.) в случаите по чл. 103, ал. 1 ЗООС – очаквани количества, вид и класификация на опасните вещества съгласно приложение № 3 към ЗООС, както и капацитета на съоръженията, в които се очаква те да са налични.

Не се очаква наличие на опасните вещества съгласно приложение № 3 към ЗООС.

I. Моля да ни информирате за необходимите действия, които трябва да предприемем, по реда на глава шеста от ЗООС.

□Моля на основание чл. 93, ал. 9, т. 1 от ЗООС да се проведе задължителна ОВОС, без да се извършва преценка.

□Моля, на основание чл. 94, ал. 1, т. 9 от ЗООС да се проведе процедура по ОВОС и/или процедурата по чл. 109, ал. 1 или 2 или по чл. 117, ал. 1 или 2 от ЗООС.

II. Друга информация (не е задължително за попълване)

Моля да бъде допуснато извършването само на ОВОС (в случаите по чл. 91, ал. 2 от ЗООС, когато за инвестиционно предложение, включено в приложение № 1 или в

приложение № 2 към ЗООС, се изисква и изготвянето на самостоятелен план или програма по чл. 85, ал. 1 и 2 от ЗООС) поради следните основания (мотиви):.....

Прилагам:

1. Документи, доказващи обявяване на инвестиционното предложение на интернет страницата на възложителя, ако има такава, и чрез средствата за масово осведомяване или по друг подходящ начин съгласно изискванията на чл. 95, ал. 1 от ЗООС.

2. Документи, удостоверяващи по реда на специален закон, нормативен или административен акт права за инициране или кандидатстване за одобряване на инвестиционно предложение – не се прилага .

3. Други документи по преценка на уведомятеля:

3.1. Допълнителна информация/документация, поясняваща инвестиционното предложение – не се прилага;

3.2. Графични и текстови приложения по част „Водоснабдяване и Канализация“ .

4. Електронен носител – не.

5. Желая писмото за определяне на необходимите действия да бъде издадено в електронна форма и изпратено на посочения адрес на електронна поща.

6. Желая да получавам електронна кореспонденция във връзка с предоставяната услуга на посочения от мен адрес на електронна поща.

7. Желая писмото за определяне на необходимите действия да бъде получено чрез лицензиран пощенски оператор – не.

С уважение: /П/

ВАСИЛ ТЕРЗИЕВ – кмет на СО