




ТИПОВ НАПРЕЧЕН РАЗРЕЗ
М 1:50

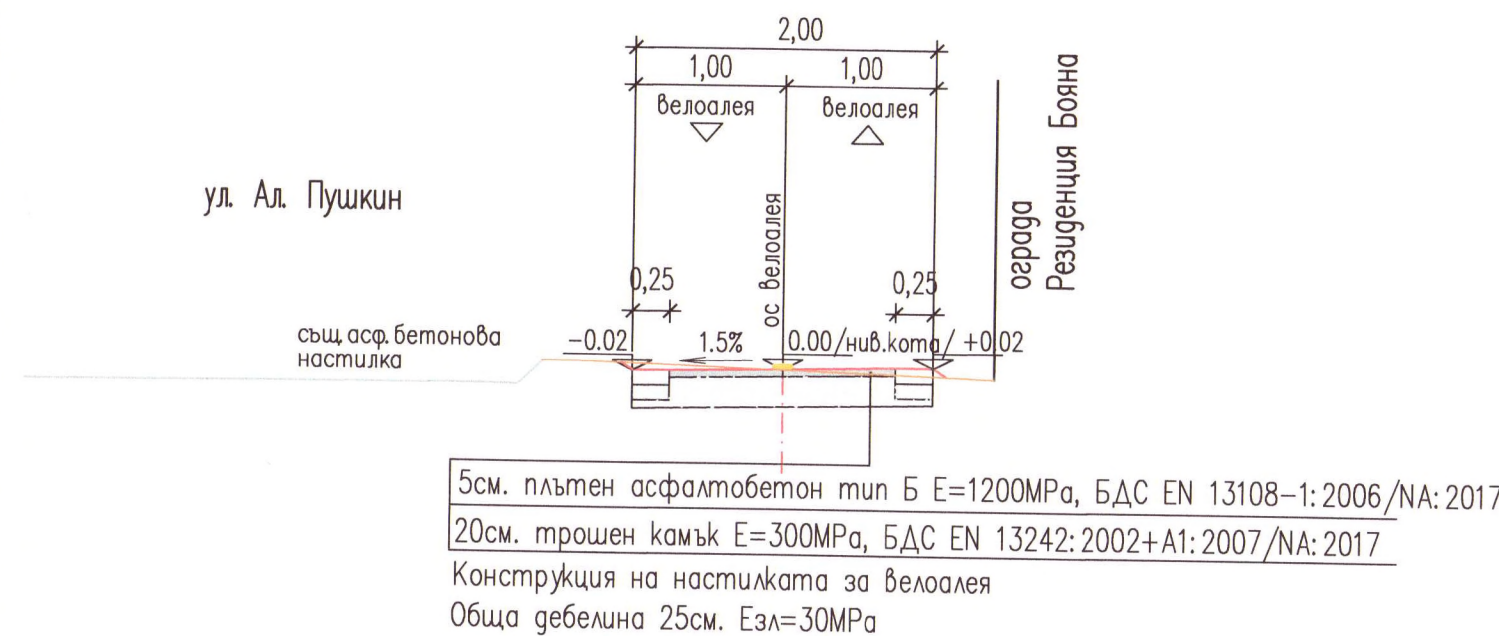


ТИПОВ НАПРЕЧЕН РАЗРЕЗ
от н.м.26 до н.м.30
М 1:50

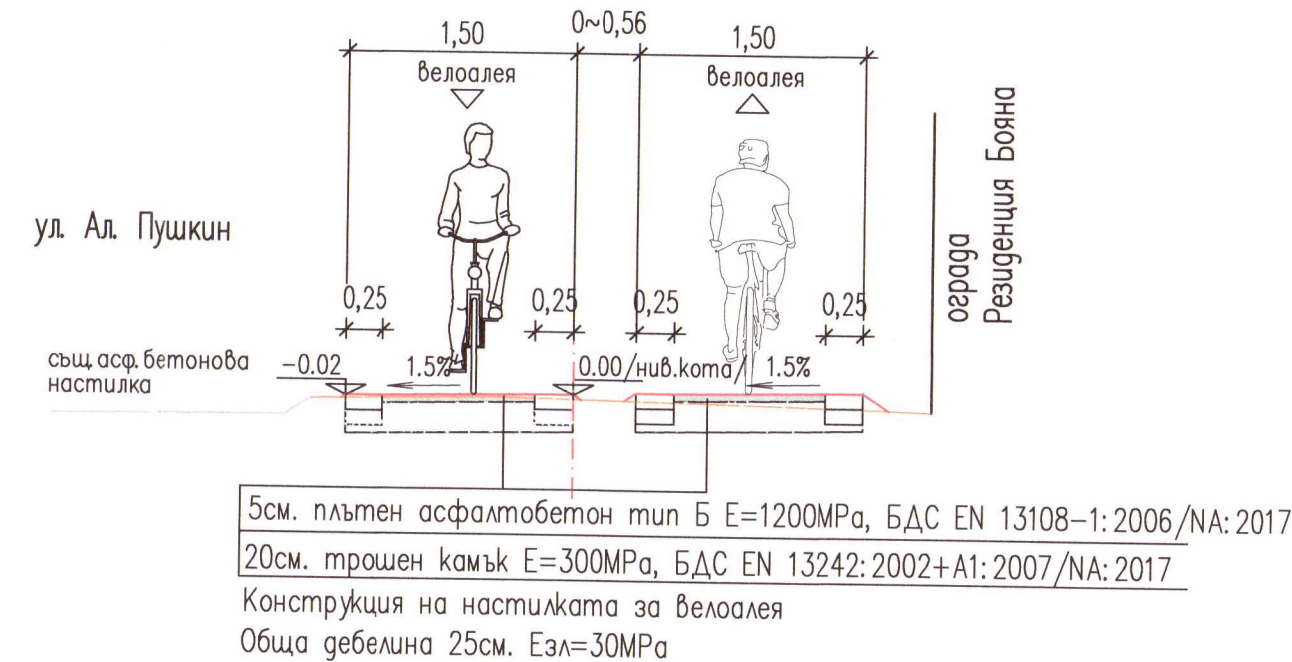


Детайл М 1:10
– водещи бетонови ивици –

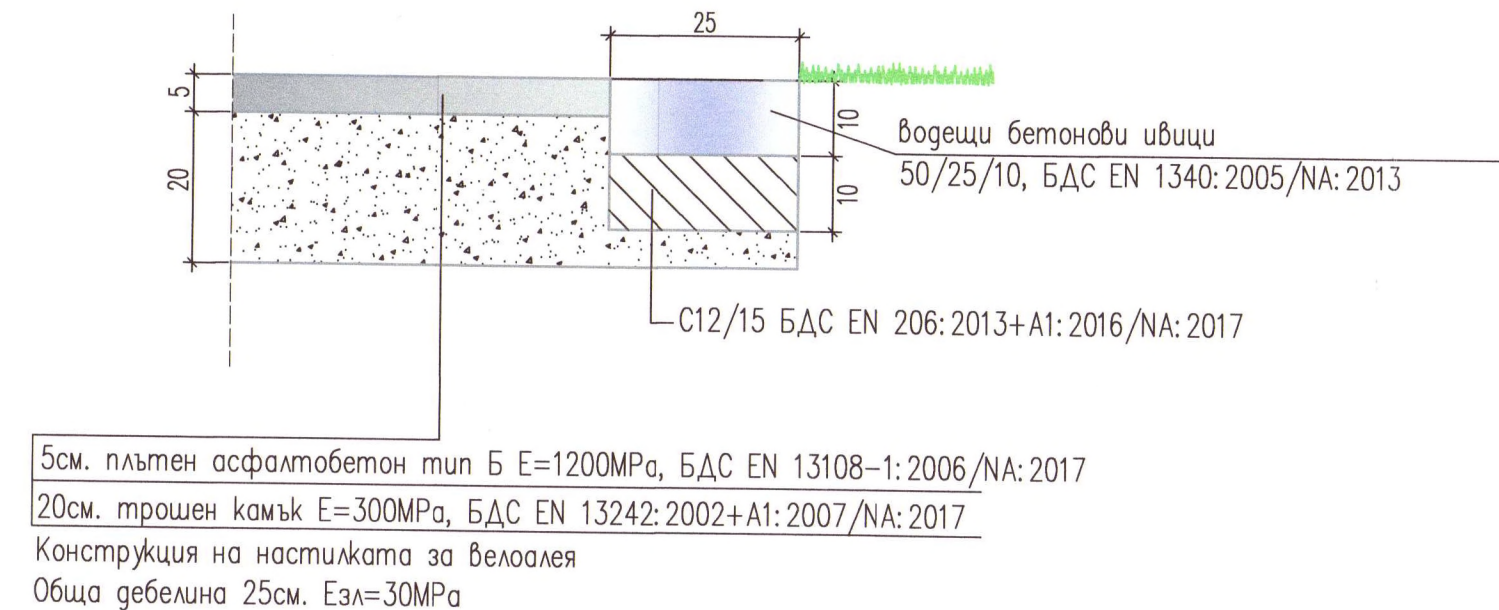


ТИПОВ НАПРЕЧЕН РАЗРЕЗ
М 1:50

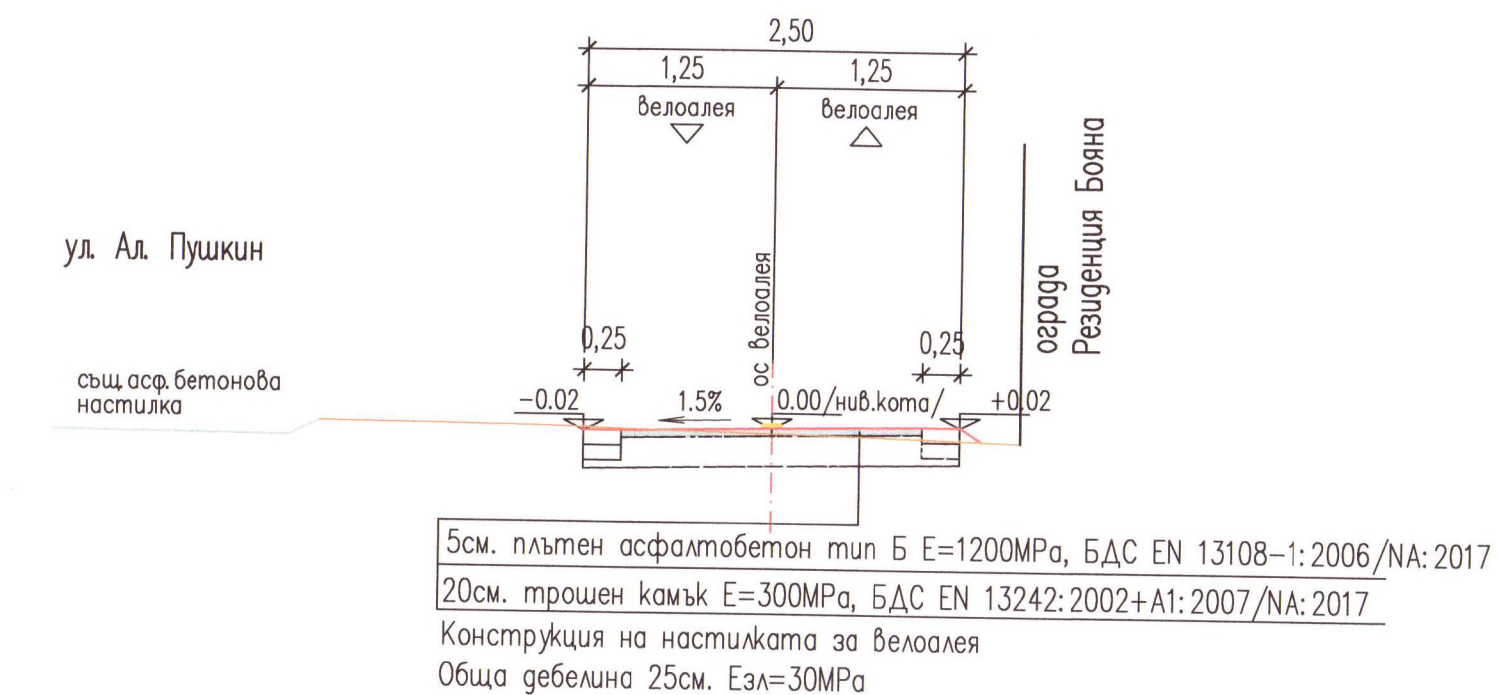


ТИПОВ НАПРЕЧЕН РАЗРЕЗ
от н.м.78 до н.м.81
М 1:50

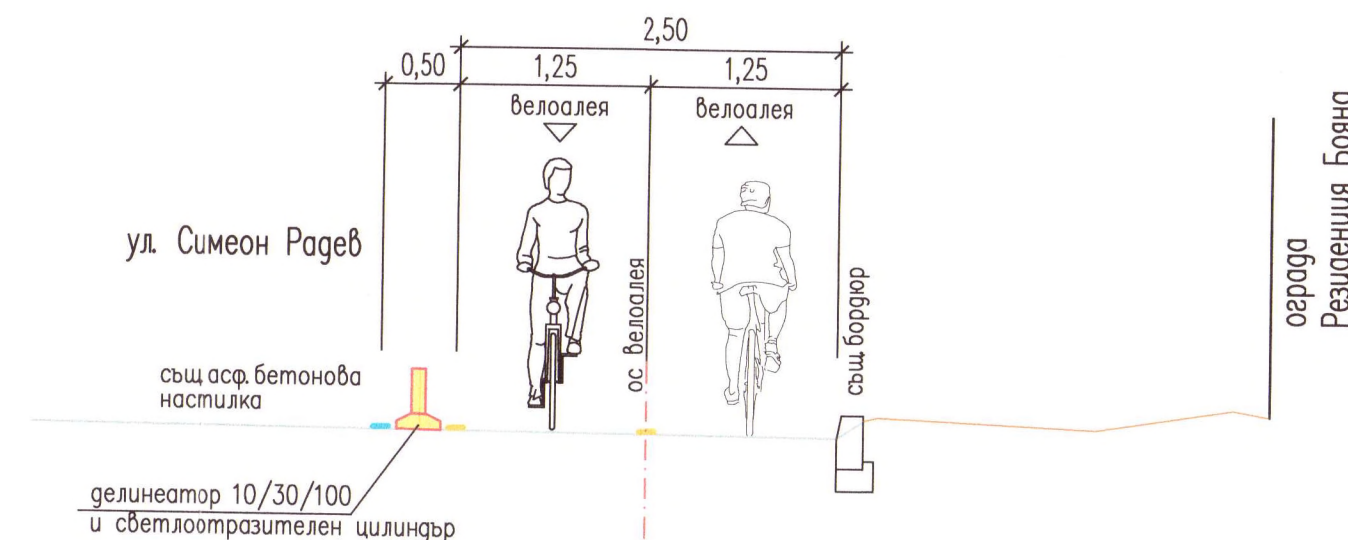

Детайл М 1:10
– понижен бетонов бордюр –

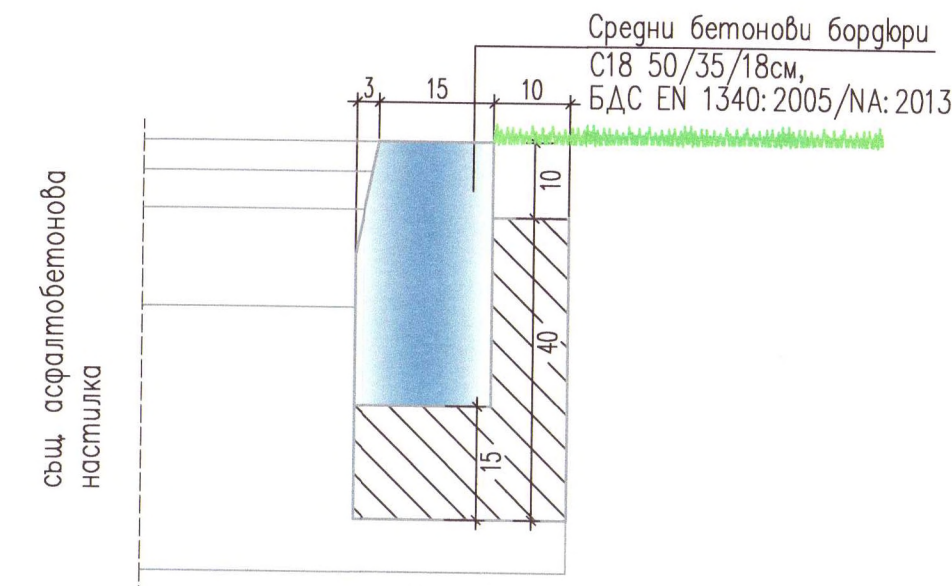

ТИПОВИ НАПРЕЧНИ ПРОФИЛИ, ДЕТАЙЛИ М 1:50, 1:10

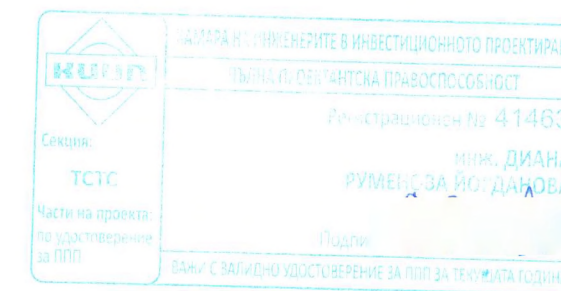

СЪГЛАСУВАЛИ СПЕЦИАЛИСТИ				
ПРОЕКТНА ЧАСТ		ПРОЕКТАНТ	ПОДПИС	
ГЕОДЕЗИЯ		ИНЖ. М. ДАЧЕВА		
 ОП „СОФИЯ - ПРОЕКТ“ София 1309, ж.к. Зона Б-19, ул. „Димитър Петков“, бл. 15-Б, вх. Б, ет. 3, тел.: 02 929 81 51, факс: 02 929 41 51, e-поща: sofiaproekt@gmail.com				
ВЪЗЛОЖИТЕЛ:	СТОЛИЧНА ОБЩИНА			
ОБЕКТ:	ИЗГРАЖДАНЕ НА ВЕЛОАЛЕЯ НА УЛ.„АЛЕКСАНДЪР ПУШКИН“ (върху зелената площ между пътното платно и оградата на Резиденция Бояна), В УЧ–КА МЕЖДУ КРЪГОВОТО К–ЩЕ НА УЛ.„ДАСКАЛ СТОЯН ПОПАНДРЕВ“ ДО УЛ.„СИМЕОН РАДЕВ“			
ЧАСТ:	ПЪТНИ РАБОТИ			
ЧЕРТЕЖ:	ТИПОВИ НАПРЕЧНИ ПРОФИЛИ, ДЕТАЙЛИ			
ИМЕ НА ФАЙЛ: 21141_P1_VELOALEIA PUSHKIN_TNP_REV0.DWG				
ДЪЛЖНОСТ	ИМЕ И ФАМИЛИЯ	ПОДПИС	КОД:	21141
ПРОЕКТАНТ:	ИНЖ. Д. ЙОРДАНОВА		ФАЗА:	РП
ПРОЕКТАНТ:			МАЩАБ:	1:50, 1:10
Р–Л СЕКТОР:	ИНЖ. Д. ЙОРДАНОВА		ЧЕРТЕЖ No:	3 ОТ ОБЩО 5
Р–Л АТЕЛИЕ:	ИНЖ. Е. РОМАНОВА		ЛИСТ No:	1 ОТ ОБЩО 1
ГЛАВЕН ИНЖЕНЕР:	ИНЖ. Г. ЙОРДАНОВА		РЕДАКЦИЯ:	0
И.Д. ДИРЕКТОР:	ИНЖ. Р. НАУМОВА		ДАТА:	М. 12, 2021 Г.