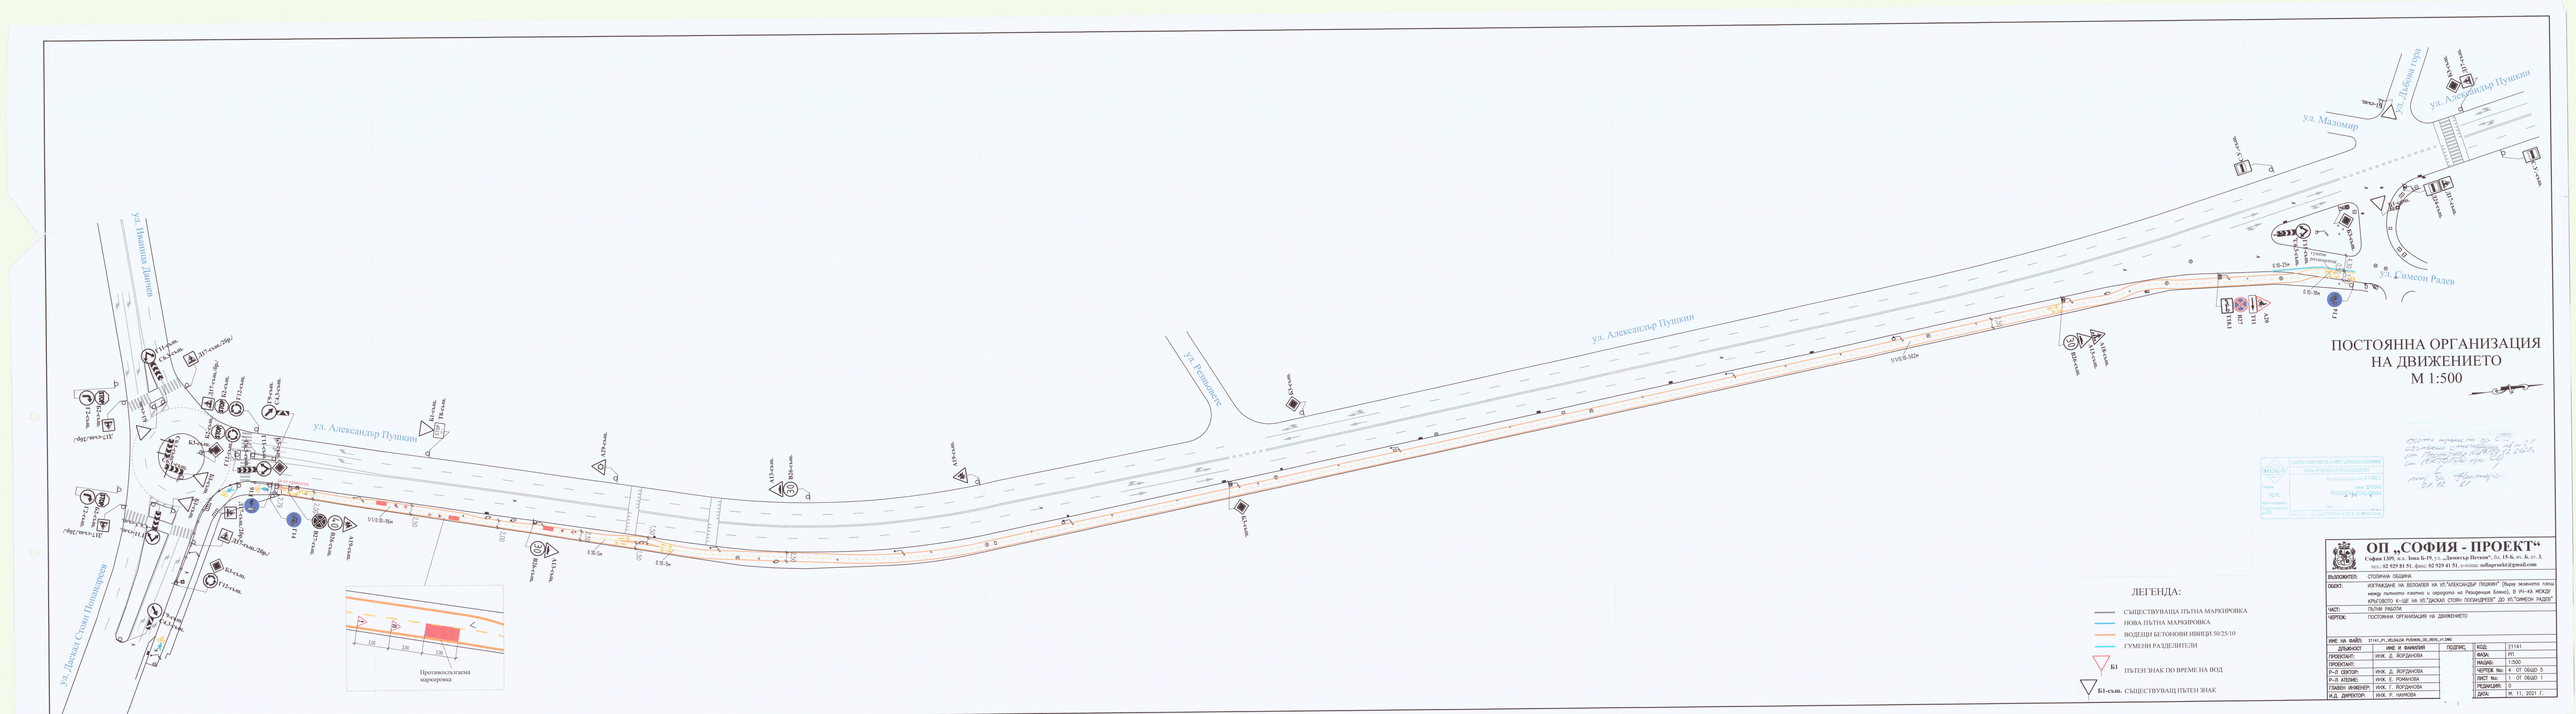

ул. Иваница Данчев
ул. Даскал Стоян Попандреев
ул. Александър Пушкин
ул. Резиденцията
ул. Маломир
ул. Дъбова гора
ул. Симеон Радев
3,00
3,00
3,00

Противохлъзгаема маркировка

ПОСТОЯННА ОРГАНИЗАЦИЯ НА ДВИЖЕНИЕТО

М 1:500

ЛЕГЕНДА:

- СЪЩЕСТВУВАЩА ПЪТНА МАРКИРОВКА
- НОВА ПЪТНА МАРКИРОВКА
- ВОДЕЩИ БЕТОНОВИ ИВИЦИ 50/25/10
- ГУМЕНИ РАЗДЕЛИТЕЛИ
- Б1 ПЪТЕН ЗНАК ПО ВРЕМЕ НА ВОД
- Б1-същ. СЪЩЕСТВУВАЩ ПЪТЕН ЗНАК

КАМАРА НА ИНЖЕНЕРИТЕ В ИНВЕСТИЦИОННОТО ПРОЕКТИРАНЕ
КИИП
ПЪЛНА ПРОЕКТАНТСКА ПРАВОСПОСОБНОСТ
Регистрационен № 41463
Секция: ТСТС
инж. ДИАНА РУМЕНОВА ЙОРДАНОВА
Части на проекта: по удостоверение за ППП
Подп
ВАЖИ С ВАЛИДНО УДОСТОВЕРЕНИЕ ЗА ППП ЗА ТЕКУЩАТА ГОДИНА

Като проект за С... съгласно становище по т.21 от Протокол №47/07.12.2021г на АКТОБД при СО
инж. Н. Несторо
21.12.21

ОП „СОФИЯ - ПРОЕКТ“

София 1309, ж.к. Зона Б-19, ул. „Димитър Петков“, бл. 15-Б, вх. Б, ет. 3,
тел.: 02 929 81 51, факс: 02 929 41 51, е-поща: sofiaproekt@gmail.com

ВЪЗЛОЖИТЕЛ:	СТОЛИЧНА ОБЩИНА
ОБЕКТ:	ИЗГРАЖДАНЕ НА ВЕЛОАЛЕЯ НА УЛ."АЛЕКСАНДЪР ПУШКИН" (върху зелената площ между пътното платно и оградата на Резиденция Бояна), В УЧ–КА МЕЖДУ КРЪГОВОТО К–ЩЕ НА УЛ."ДАСКАЛ СТОЯН ПОПАНДРЕЕВ" ДО УЛ."СИМЕОН РАДЕВ"
ЧАСТ:	ПЪТНИ РАБОТИ
ЧЕРТЕЖ:	ПОСТОЯННА ОРГАНИЗАЦИЯ НА ДВИЖЕНИЕТО
ИМЕ НА ФАЙЛ:	21141_P1_VELOALEIA PUSHKIN_OD_REV0_V1.DWG

ДЛЪЖНОСТ	ИМЕ И ФАМИЛИЯ	ПОДПИС
ПРОЕКТАНТ:	ИНЖ. Д. ЙОРДАНОВА	
ПРОЕКТАНТ:		
Р–Л СЕКТОР:	ИНЖ. Д. ЙОРДАНОВА	
Р–Л АТЕЛИЕ:	ИНЖ. Е. РОМАНОВА	
ГЛАВЕН ИНЖЕНЕР:	ИНЖ. Г. ЙОРДАНОВА	
И.Д. ДИРЕКТОР:	ИНЖ. Р. НАУМОВА	

КОД:	21141
ФАЗА:	РП
МАЩАБ:	1:500
ЧЕРТЕЖ No:	4 ОТ ОБЩО 5
ЛИСТ No:	1 ОТ ОБЩО 1
РЕДАКЦИЯ:	0
ДАТА:	М. 11, 2021 Г.