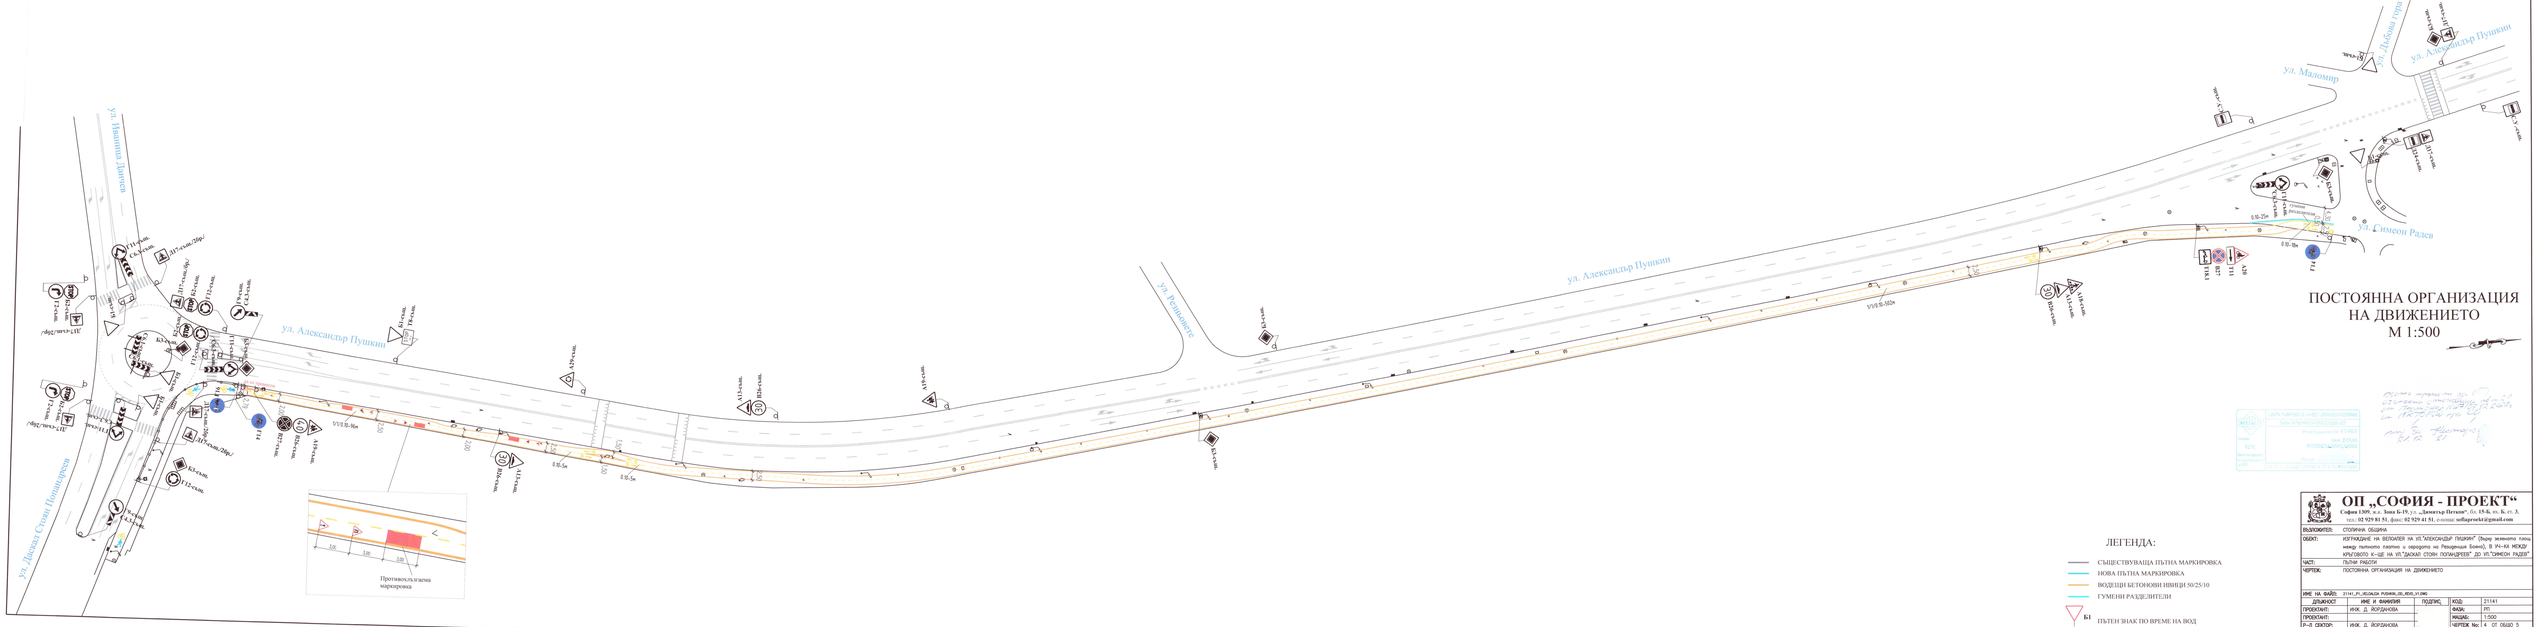

ПОСТОЯННА ОРГАНИЗАЦИЯ НА ДВИЖЕНИЕТО
М 1:500

ул. Иваница Данчев
ул. Даскал Стоян Попандреев
ул. Александър Пушкин
ул. Резньовете
ул. Маломир
ул. Дъбова гора
ул. Симеон Радев
Г11-същ.
С6.3-същ.
Д17-същ./2бр./
Д17-същ./бр./
Б2-същ.
Г12-същ.
Г9-същ.
С4.3-същ.
Г2-същ.
Б1-същ.
Б3-същ.
С6.1-същ.
Г16
Г14
В27-същ.
В26-същ.
А19-същ.
А13-същ.
А18-същ.
да се премести
2,79
2,00
2,50
4,30
0,50
1/1/0.10-96м
1/1/0.10-502м
0.10-25м
0.10-18м
гумени разделители
Т18.1
В27
Т11
А20
Д24-същ.
С.У.-същ.
30
40
3,00
3,00
3,00
Противохлъзгаема маркировка

Камара на инженерите в инвестиционното проектиране
Пълна проектантска правоспособност
Регистрационен № 41463
инж. ДИАНА РУМЕНОВА ЙОРДАНОВА
Секция: ТСТС
Части на проекта: по удостоверение за ППП
Подпис:

Като проект за съгласно становище т. 2.1 от Протокол №47/07.12.2021 г. на ПКТОБД при СО
инж. Б. Несторова
21.12.21

ЛЕГЕНДА:

- СЪЩЕСТВУВАЩА ПЪТНА МАРКИРОВКА
- НОВА ПЪТНА МАРКИРОВКА
- ВОДЕЩИ БЕТОНОВИ ИВИЦИ 50/25/10
- ГУМЕНИ РАЗДЕЛИТЕЛИ
- Б1 ПЪТЕН ЗНАК ПО ВРЕМЕ НА ВОД
- Б1-същ. СЪЩЕСТВУВАЩ ПЪТЕН ЗНАК

ОП „СОФИЯ - ПРОЕКТ“
София 1309, ж.к. Зона Б-19, ул. „Димитър Петков“, бл. 15-Б, вх. Б, ет. 3,
тел.: 02 929 81 51, факс: 02 929 41 51, е-поща: sofiaproekt@gmail.com

ВЪЗЛОЖИТЕЛ: СТОЛИЧНА ОБЩИНА
ОБЕКТ: ИЗГРАЖДАНЕ НА ВЕЛОАЛЕЯ НА УЛ."АЛЕКСАНДЪР ПУШКИН" (върху зелената площ между пътното платно и оградата на Резиденция Бояна), В УЧ–КА МЕЖДУ КРЪГОВОТО К–ЩЕ НА УЛ."ДАСКАЛ СТОЯН ПОПАНДРЕЕВ" ДО УЛ."СИМЕОН РАДЕВ"
ЧАСТ: ПЪТНИ РАБОТИ
ЧЕРТЕЖ: ПОСТОЯННА ОРГАНИЗАЦИЯ НА ДВИЖЕНИЕТО
ИМЕ НА ФАЙЛ: 21141_P1_VELOALEIA PUSHKIN_OD_REV0_V1.DWG

ДЛЪЖНОСТ	ИМЕ И ФАМИЛИЯ	ПОДПИС		
ПРОЕКТАНТ:	ИНЖ. Д. ЙОРДАНОВА		КОД:	21141
ПРОЕКТАНТ:			ФАЗА:	РП
Р–Л СЕКТОР:	ИНЖ. Д. ЙОРДАНОВА		МАЩАБ:	1:500
Р–Л АТЕЛИЕ:	ИНЖ. Е. РОМАНОВА		ЧЕРТЕЖ No:	4 ОТ ОБЩО 5
ГЛАВЕН ИНЖЕНЕР:	ИНЖ. Г. ЙОРДАНОВА		ЛИСТ No:	1 ОТ ОБЩО 1
И.Д. ДИРЕКТОР:	ИНЖ. Р. НАУМОВА		РЕДАКЦИЯ:	0
			ДАТА:	М. 11, 2021 Г.