
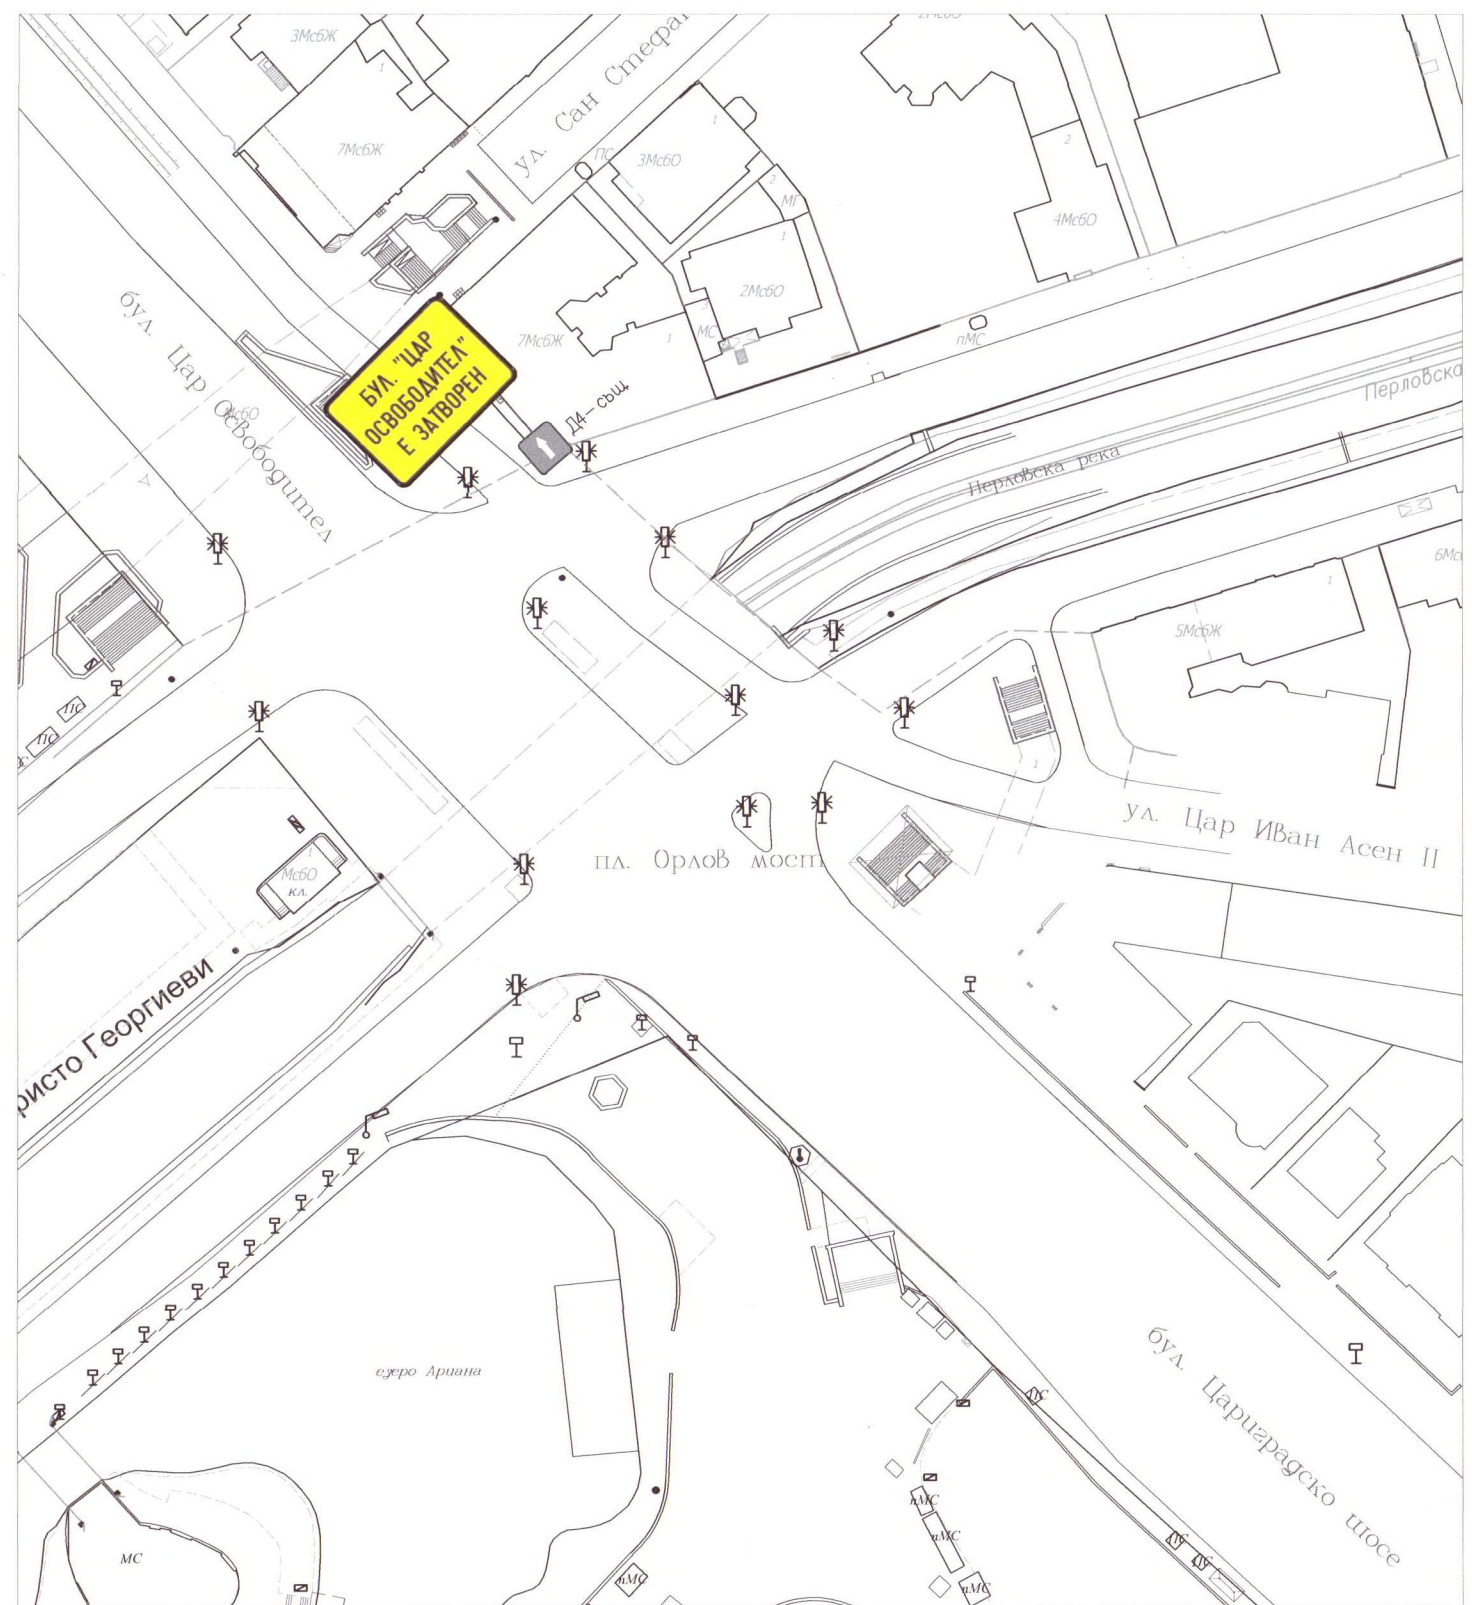




СХЕМА 2

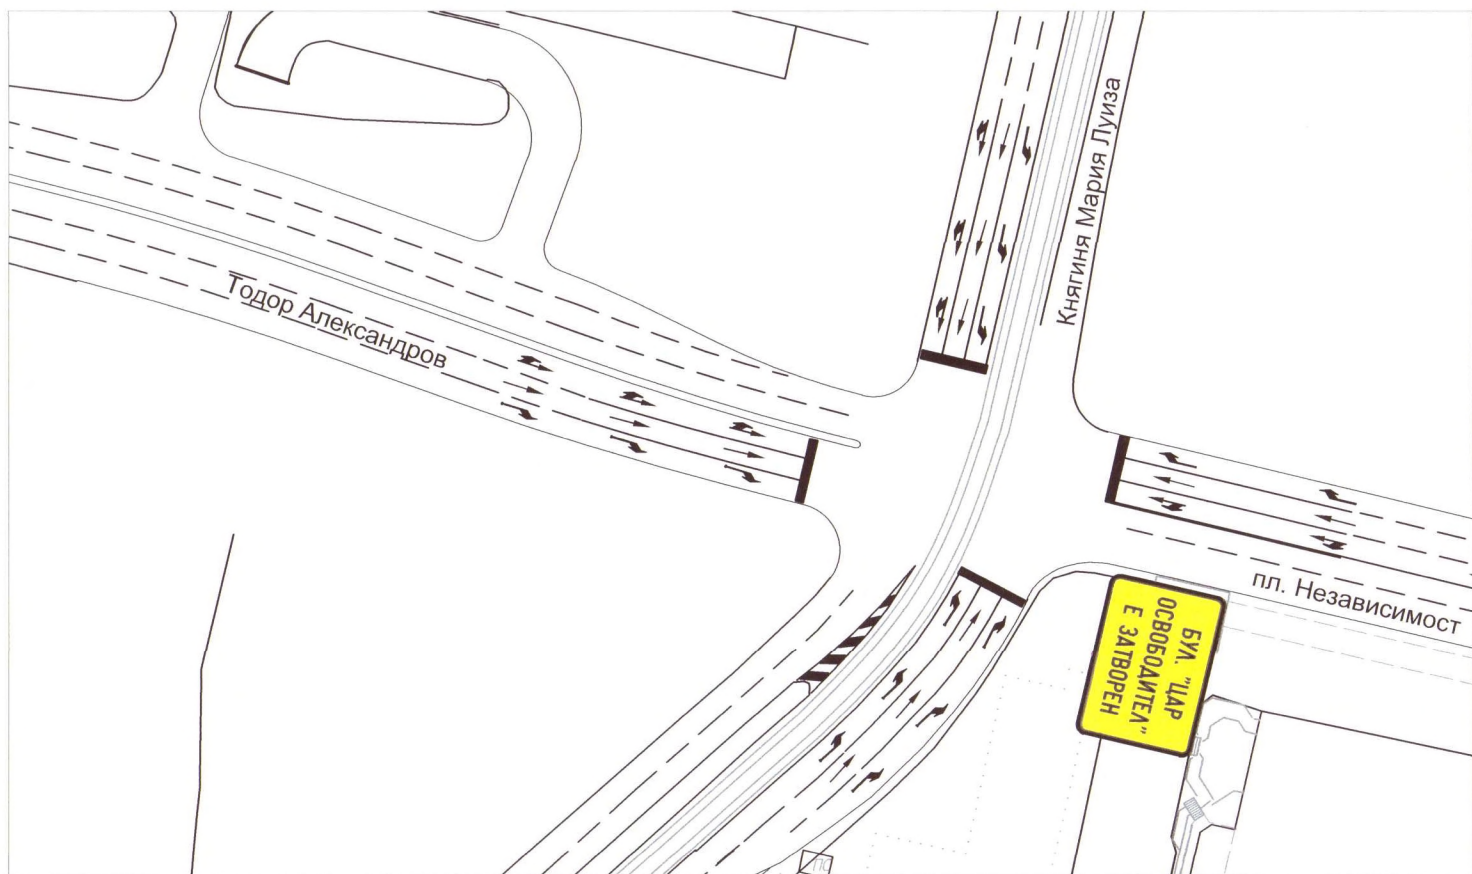

СТОЛИЧНА ОБЩИНА
Дирекция "Пазарство, развлекателни и спортни
инициативи и мобилност"
СЪСТАВИТЕЛ
804.св.м.п.с.ч. 17.05.06.Проект
№ 16/2804.28.0. ПЛОВДИВ
10-та 09.05.26 до 06.11.05.26.
В. Табакова
04.05.26

"ЦЕНТЪР ЗА ГРАДСКА МОБИЛНОСТ" ЕАД
Съгласувано: Да се изпълнява, съгласно
заповед на Столична община.
Да се преследва със градски заповед
до 13.05.26, 13.05.2026 г.
до 16.05.26, 16.05.2026 г.
Дата: 20.04.2026 г. Подпис: _____

ЗАБЕЛЕЖКИ:

1. Търговските обекти, включително заведения за бързо хранене, бензиностанции и др., които влизат в маршрута на Giro d'Italia - Bulgaria Grande Partenza 2026, да бъдат предупредени за часовете, в които не трябва допускат автомобилен трафик от и до обектите си и при необходимост да се поставят паралелни пана с пътни знаци B2, C3.1 и C16.

 КОЛОЕЗДАЧНО СЪСТЕЗАНИЕ "ОБИКОЛКА НА ИТАЛИЯ - GIRO D'ITALIA"		
ЕТАП 3 ПЛОВДИВ - Пазарджик - Самоков - СОФИЯ		
ЧАСТ	Временна организация и безопасност на движението	ФАЗА ТП
ЛОКАЦИЯ УЧАСТЪК	ДОПЪЛНИТЕЛНИ СХЕМИ ЗА ГР. СОФИЯ	МАЩАБ 1:1000
ПРОЕКТАНТ	инж. Ивайло Табаков	ЛИСТ 2
ПРОЕКТАНТ	инж. Иван Табаков	ДАТА 04.2026