


**МОТИВИРАНО ПРЕДЛОЖЕНИЕ
ЗА ИЗДАВАНЕ НА ВИЗА ЗА ПРОЕКТИРАНЕ НА
МОНУМЕНТАЛНО-ДЕКОРАТИВЕН ЕЛЕМЕНТ БЮСТ-ПАМЕТНИК
НА ПЕТКО КАРАВЕЛОВ**

В УПИ I, "ЗА УЧИЛИЩЕ" КВ. 12, МЕСТНОСТ ДЪРВЕНИЦА

съгласно Чл. 67, (1) от Наредба за преместваемите обекти, за рекламните, информационните и монументално-декоративните елементи и за рекламната дейност на територията на Столична община съгласно Чл. 1, (2) от Наредба за именуване и преименуване на общински обекти и за паметниците и другите възпоменателни знаци на територията на Столична община

Адрес: гр. София, район Студентски, ул. Дъбница №3

- Позивлен имот с идентификатор 68134.1603.5923 от действащата кадастрална карта на гр.София, район "Студентски", одобрен със заповед РД-18-39/10.07.2012г. на ИД на АГКК УТИП - За училище, кв. 12 от действащата регулационен план м. Дървеница, гр.София, СО р-н Студентски, одобрен със заповед РД-09-50-64/130.11.1998г.; РЕШЕНИЕ № 85 ПО ПРОТОКОЛ № 56/06.08.2003г. НА СОС; ИЛП-3 одобрен със заповед РД-50-31/28.03.2022г. на главен архитект на Столична община

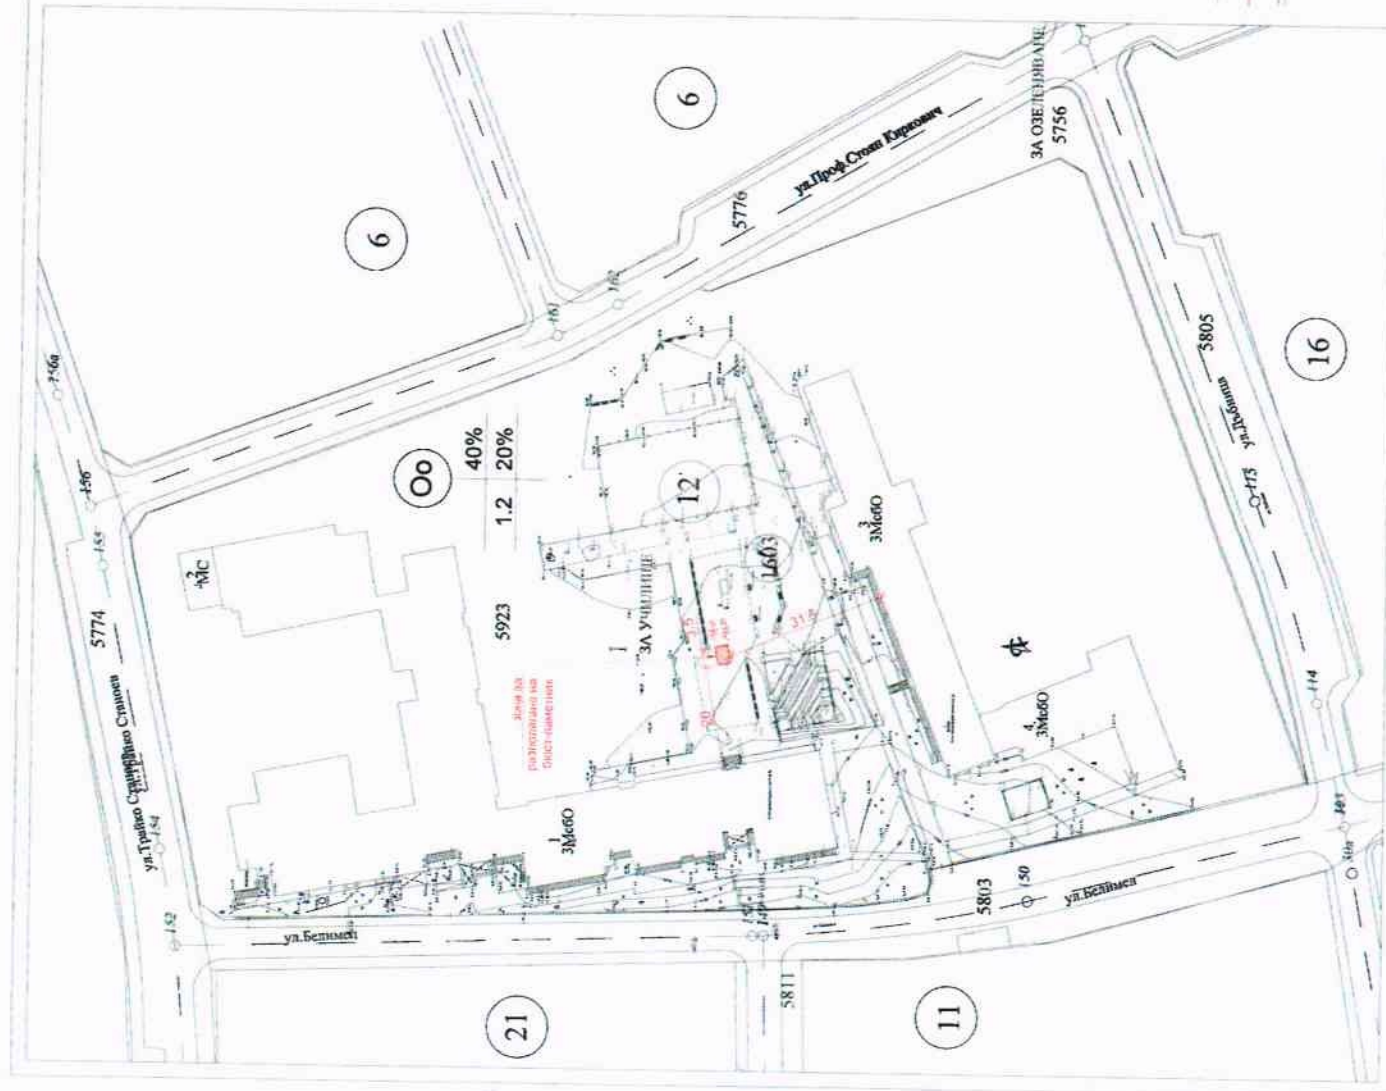

Легенда:

- действаща кадастрална карта
контур откритя спортна площадка
действащ регулационен план
зона за разполагане на бюст-паметник



Дата: 02.2024 г.

Изготвил:
/арх. Мира Симова/

КОМБИНИРАНА СКИЦА

ЗА ПЪЛНА ИЛИ ЧАСТИЧНА ИДЕНТИЧНОСТ НА ПОЗЕМЛЕН ИМОТ 68134.1603.5923 (съгласно чл.16, ал.3 от ЗКИР)

Адрес: гр. София, район Студентски, ул. Дъбница №3

- Поземлен имот с идентификатор 68134.1603.5923 от действащата кадастрална карта на гр.София, район "Студентски", одобрена със заповед РД-18-38/10.07.2012г. на ИД на АГКК


- УПИ 1 - За училище, кв. 12 от действащия регулационен план м. Дървеница, гр.София, СО р-н Студентски одобрен със заповед РД-09-50-641/30.11.1998г.; РЕШЕНИЕ № 85 ПО ПРОТОКОЛ № 56/06.08.2003г. НА СОС; ИПРЗ одобрен със заповед РД-50-313/28.03.2022г. на главен архитект на Столична община

Площи:

По данни от КК ПИ68134.1603.5923 : 22878 кв.м
Графично измерена площ на УПИ 1 - За училище, кв. 12 : 22880 кв.м

Легенда:

- действаща кадастрална карта
- действащ регулационен план

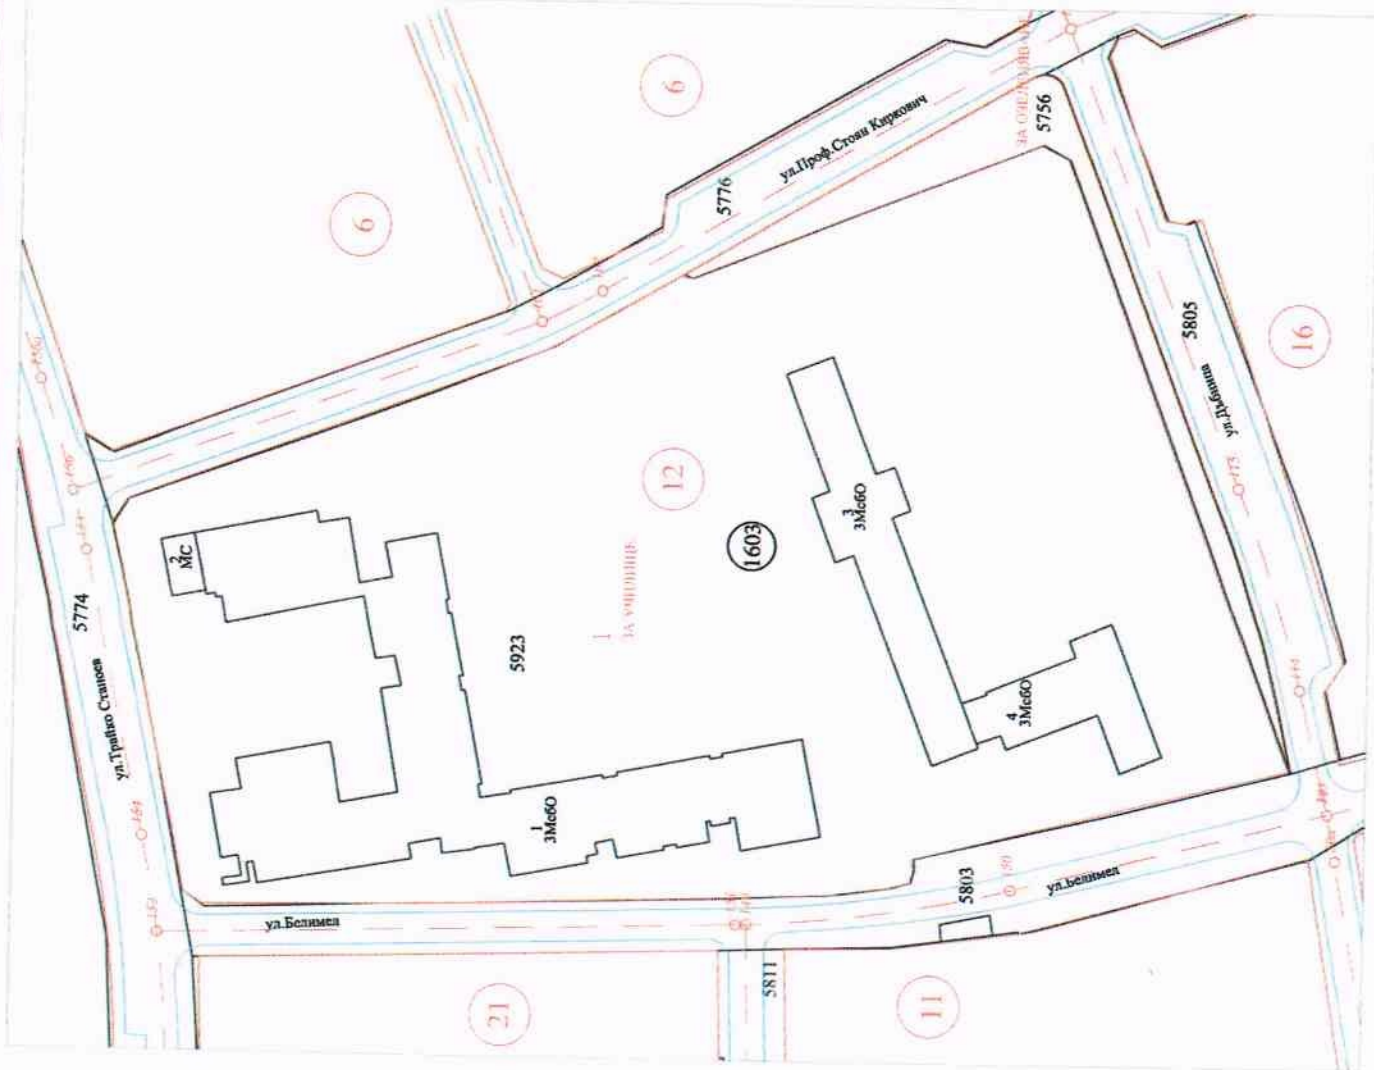


М 1:1000

01.2024г.



Изготвил:
/ инж. Кр. Палиманов /

в качеството на правоспособно лице по ЗКИР
Заповед за вписване N 300-2/24 от 21.02.2003г.

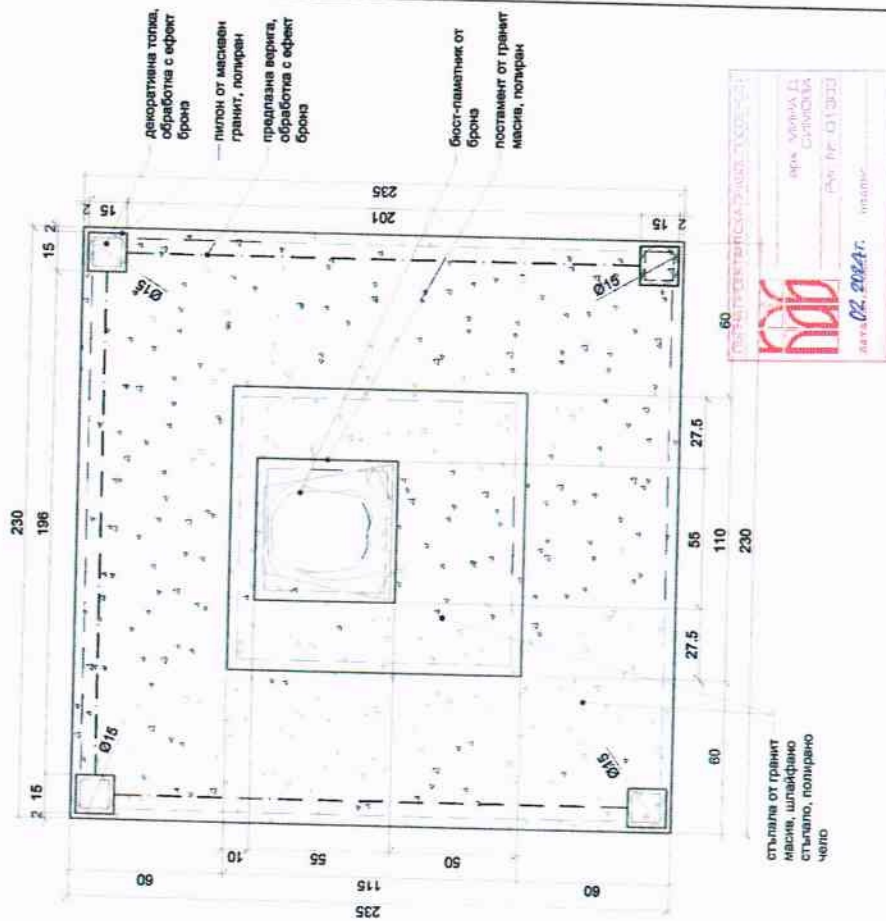

A ZONE

МАРКАН ПРОЕКТ ООД

ж. Дружба, бл. 604, партер, 1502 София, тел. +359 886 121 830, +359 886 917 199
e-mail: office@markan-project.bg, www.markan-project.bg

**МОМЕНТАЛНО-ДЕКОРАТИВЕН ЕЛЕМЕНТ
БЮСТ-ПАМЕТНИК НА ПЕТКО КАРАВЕЛОВ**
в улич. "За учениците" № 12, местност ДЪРВЕЦЕН
РАЙОН СТУДЕНТСКИ, СО

**ИНИЦИАТИВЕН КОМИТЕТ
55 СУ "ПЕТКО КАРАВЕЛОВ"**

Лист: 2 / 12 ПЛАН

Фаз: ИП Част: АРХИТЕКТУРА
Автор: Илия Гулябова
Проектант: арх. Мира Симова
Управлятел: арх. Мира Симова
гр. София

1: 1/24

47.6

Петко Каравелов

1843 - 1903

„Колкото и каквото
можех- направих за
други, за България...“



**ГРАФИЧНО ОФОРМЛЕНИЕ НА
ТЕКСТА:**

Ръчно гравирани вдълбани букви в
полиран гранит; обработка на
вдълбаната повърхност - боя с ефект на
бронзово покритие.
Шрифт Times New Roman
Височина на буквите 3,2cm и 2,3cm
Разрядка 8,7cm и 3,6cm

A ZONE

МАРКАН ПРОЕКТ ООД

ж.к. Дружба, бр. 604, парцел 1583 София 1001, +359 888 121 830, +359 888 989 190,
e-mail: office@marcan-project.org, www.marcan-project.org

Обект: **МОНУМЕНТАЛНО-ДЕКОРАТИВЕН ЕЛЕМЕНТ
БЮСТ-ПАМЕТНИК НА ПЕТКО КАРАВЕЛОВ**
В УЛИЦА „ЗА УЧИЛИЩЕ“ № 12, МЕСТНОСТ ДЪРВЕИ

Въложител: **ИНЦИАТИВЕН КОМИТЕТ
РАЙОН СТУДЕНТСКИ ОО**

Лист: **7 / 12** ГРАФИЧНО ОФОРМЛЕНИЕ НА ТЕКСТА

Фаза: **ИП** Част: **АРХИТЕКТУРА**

Автор: **Илия Гълъбов**

Проектант: **арх. Мира Симова**

Управляващ: **арх. Мира Симова**

02.2024г.

Бюст-памятник на Петко Каравелов
Размери: 53/50см, височина 97,5см
Материал бронз

Бюст-памятник на Петко Каравелов
Размери: 53/50см, височина 97,5см
Материал бронз



МАРКАН ПРОЕКТ ООД

г. Москва, ул. Лужбца, д. 604, литер. 1582
 Контакт, тел. +359 888 121 830, +359 888 917 100,
 e-mail: office@marfan-project.bg; www.marfan-project.bg

бюст:

МОНУМЕНТАЛНО-ДЕКОРАТИВЕН ЕЛЕМЕНТ
БЮСТ-ПАМЕТНИК НА ПЕТКО КАРАВЕЛОВ
В УЛИЦА "Д-р УЧИЛИЩЕ" КВ. 12, МЕСТНОСТ ПЪРВЕ

инициативен комитет
55 СУ „ПЕТКО КАРАВЕЛОВ“


8/12 ПЛАСТИЧНО РЕШЕНИЕ

ИП: _____
Част: АРХИТЕКТУРА

арх. Мира Симона

правител:

02.2024r.

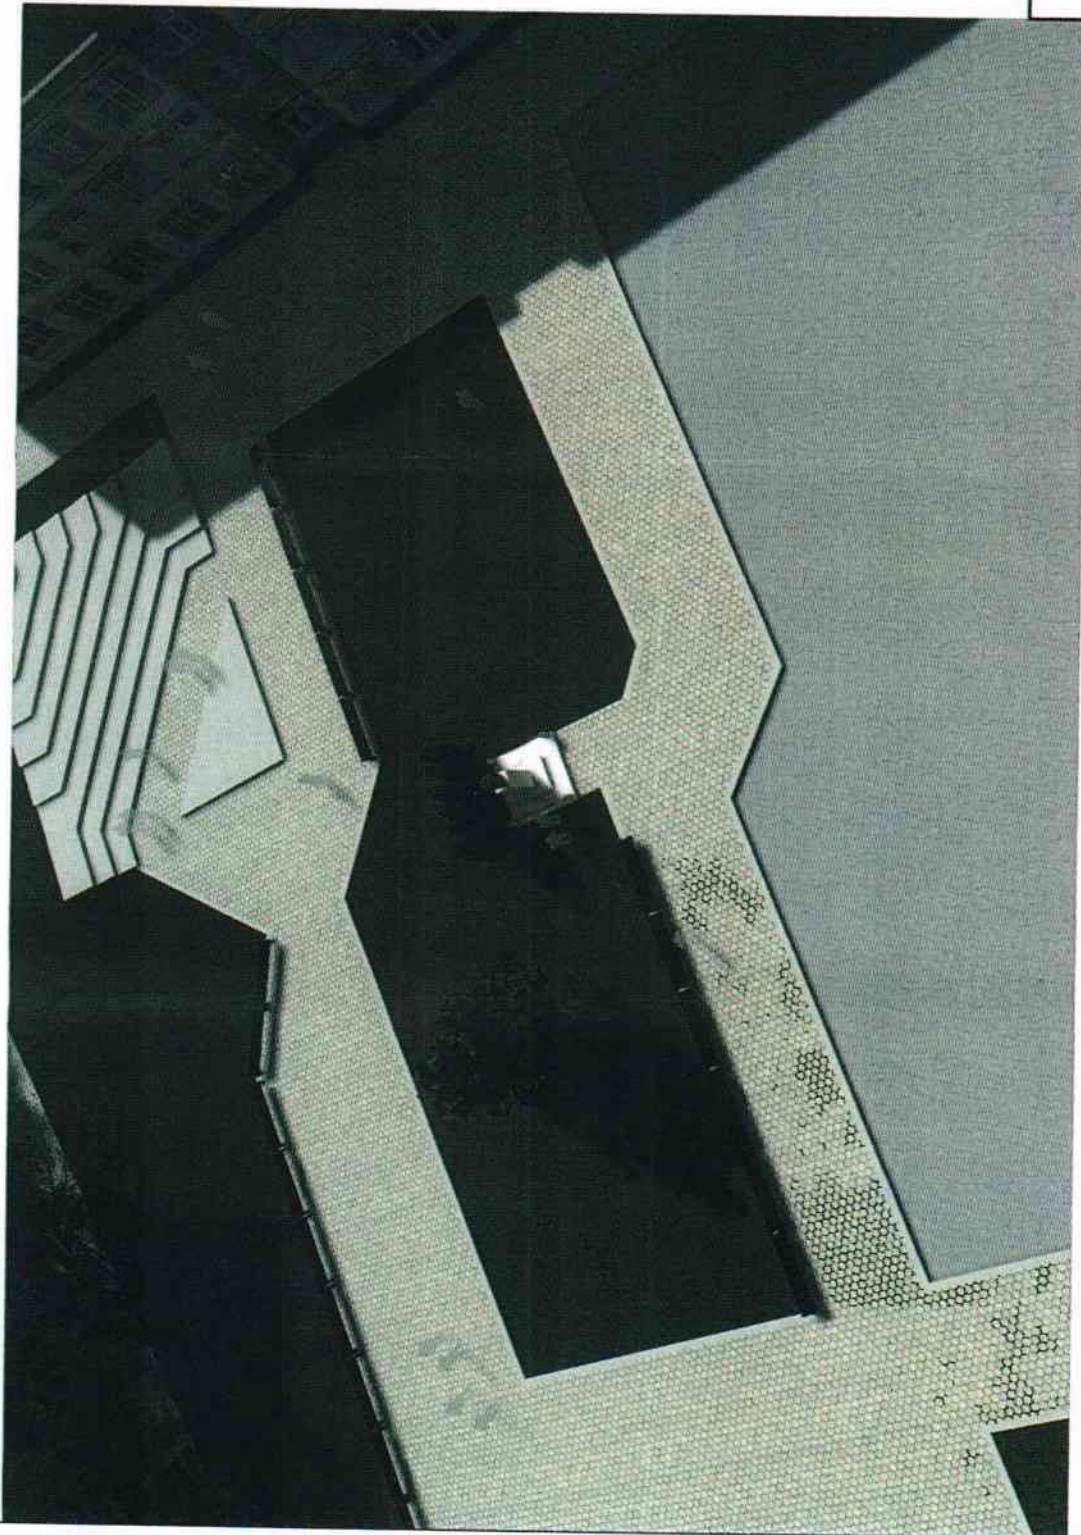

A ZONE

МАРКАН ПРОЕКТ ООД

ж.г. Дружба, бл. 604, партер, 1502 София, тел. +359 886 121 830, +359 886 997 190,
e-mail: office@markan-project.bg, www.markan-project.bg

МОДУМЕНТАЛНО-ДЕКОРАТИВЕН ЕЛЕМЕНТ
БРОСТ-ПАМЕТНИК НА ЛЕТКО КАРАВЕЛОВ
В УЛИЦА ЗА УЧИЛИЩЕ № 12, МЕСТНОСТ ДЪРВЕЧА

Обект:

Възложител:

Лист:

Фаза:

Автор:

Проектант:

Управляващ:

ИНЦИТИВЕН КОМИТЕТ

9/12 ВИЗУАЛИЗАЦИЯ 1

Част: АРХИТЕКТУРА


Илия Гълъбов

арх. Мира Симеова

арх. Мира Симеова

02.2824г.



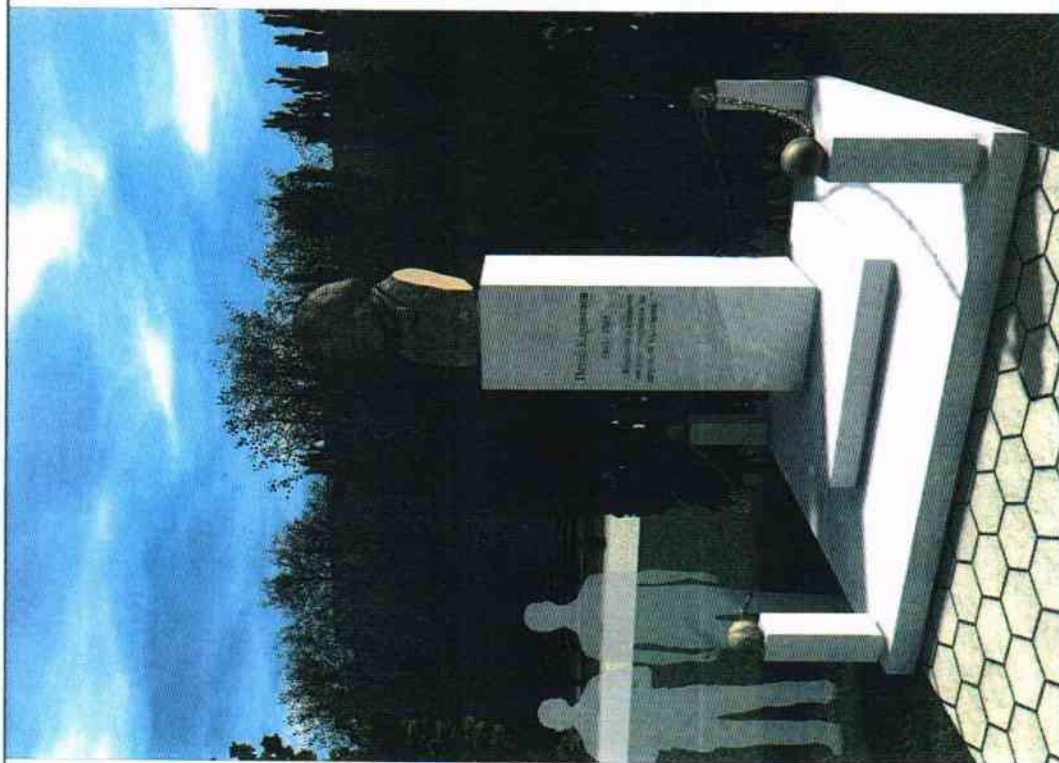

A ZONE

МАРКАН ПРОЕКТ ООД
 ж.к. Дружба, бл. 804, партер, 1502 София, тел. +359 888 121 830, +359 889 991 180,
 e-mail: office@markan-project.bg; www.markan-project.bg

ОБЪКТ: МОНУМЕНТАЛНО-ДЕКОРАТИВЕН ЕЛЕМЕНТ
 БЮСТ-ПАМЕТНИК НА ПЕТКО КАРАВЕЛОВ
 В УЛИЦА "ЗА УЧИЛИЩЕ" №8, 12. МЕСТНОСТ ДЪРВЕНА
 РАЙОН СТУДЕНТСКИ, СО

ВЪЗЛОЖИТЕЛ: ИНИЦИАТИВЕН КОМИТЕТ
 55 СУ "ПЕТКО КАРАВЕЛОВ"

Лист: 10 /12 ВИЗУАЛИЗАЦИЯ 2
Фаза: ИП ЧАСТ: АРХИТЕКТУРА

Автор: Илия Гълъбов
Проектант: арх. Мира Симеова

Утвърдител: арх. Мира Симеова
 гр. София



02.2024 г.



A ZONE

МАРКАН ПРОЕКТ ООД

ж.к. Дружба, бл. 604, катер, 1562 София, тел. +359 885 121 830, +359 880 967 198,
e-mail: office@markan-project.bg, www.markan-project.bg

ОБЪКТ: МОНУМЕНТАЛНО-ДЕКОРАТИВЕН ЕЛЕМЕНТ
БЮСТ-ПАМЕТНИК НА ПЕТКО КАРАВЕЛОВ
в ул.1, "за училище" кв. 12, МЕСТНОСТ ДЪРВЕЩИЦА
РАЙОН СТУДЕНТСКИ, СО

ВЪЗЛОЖИТЕЛ: ИНИЦИАТИВЕН КОМИТЕТ
55 СУ "ПЕТКО КАРАВЕЛОВ"

Лист: 11/12 ВИЗУАЛИЗАЦИЯ 3

Фаза: ИП Част: АРХИТЕКТУРА


Автор: Илия Гълъбов

Проектант: арх. Мира Симеова

Управляващ: арх. Мира Симеова

гр. София



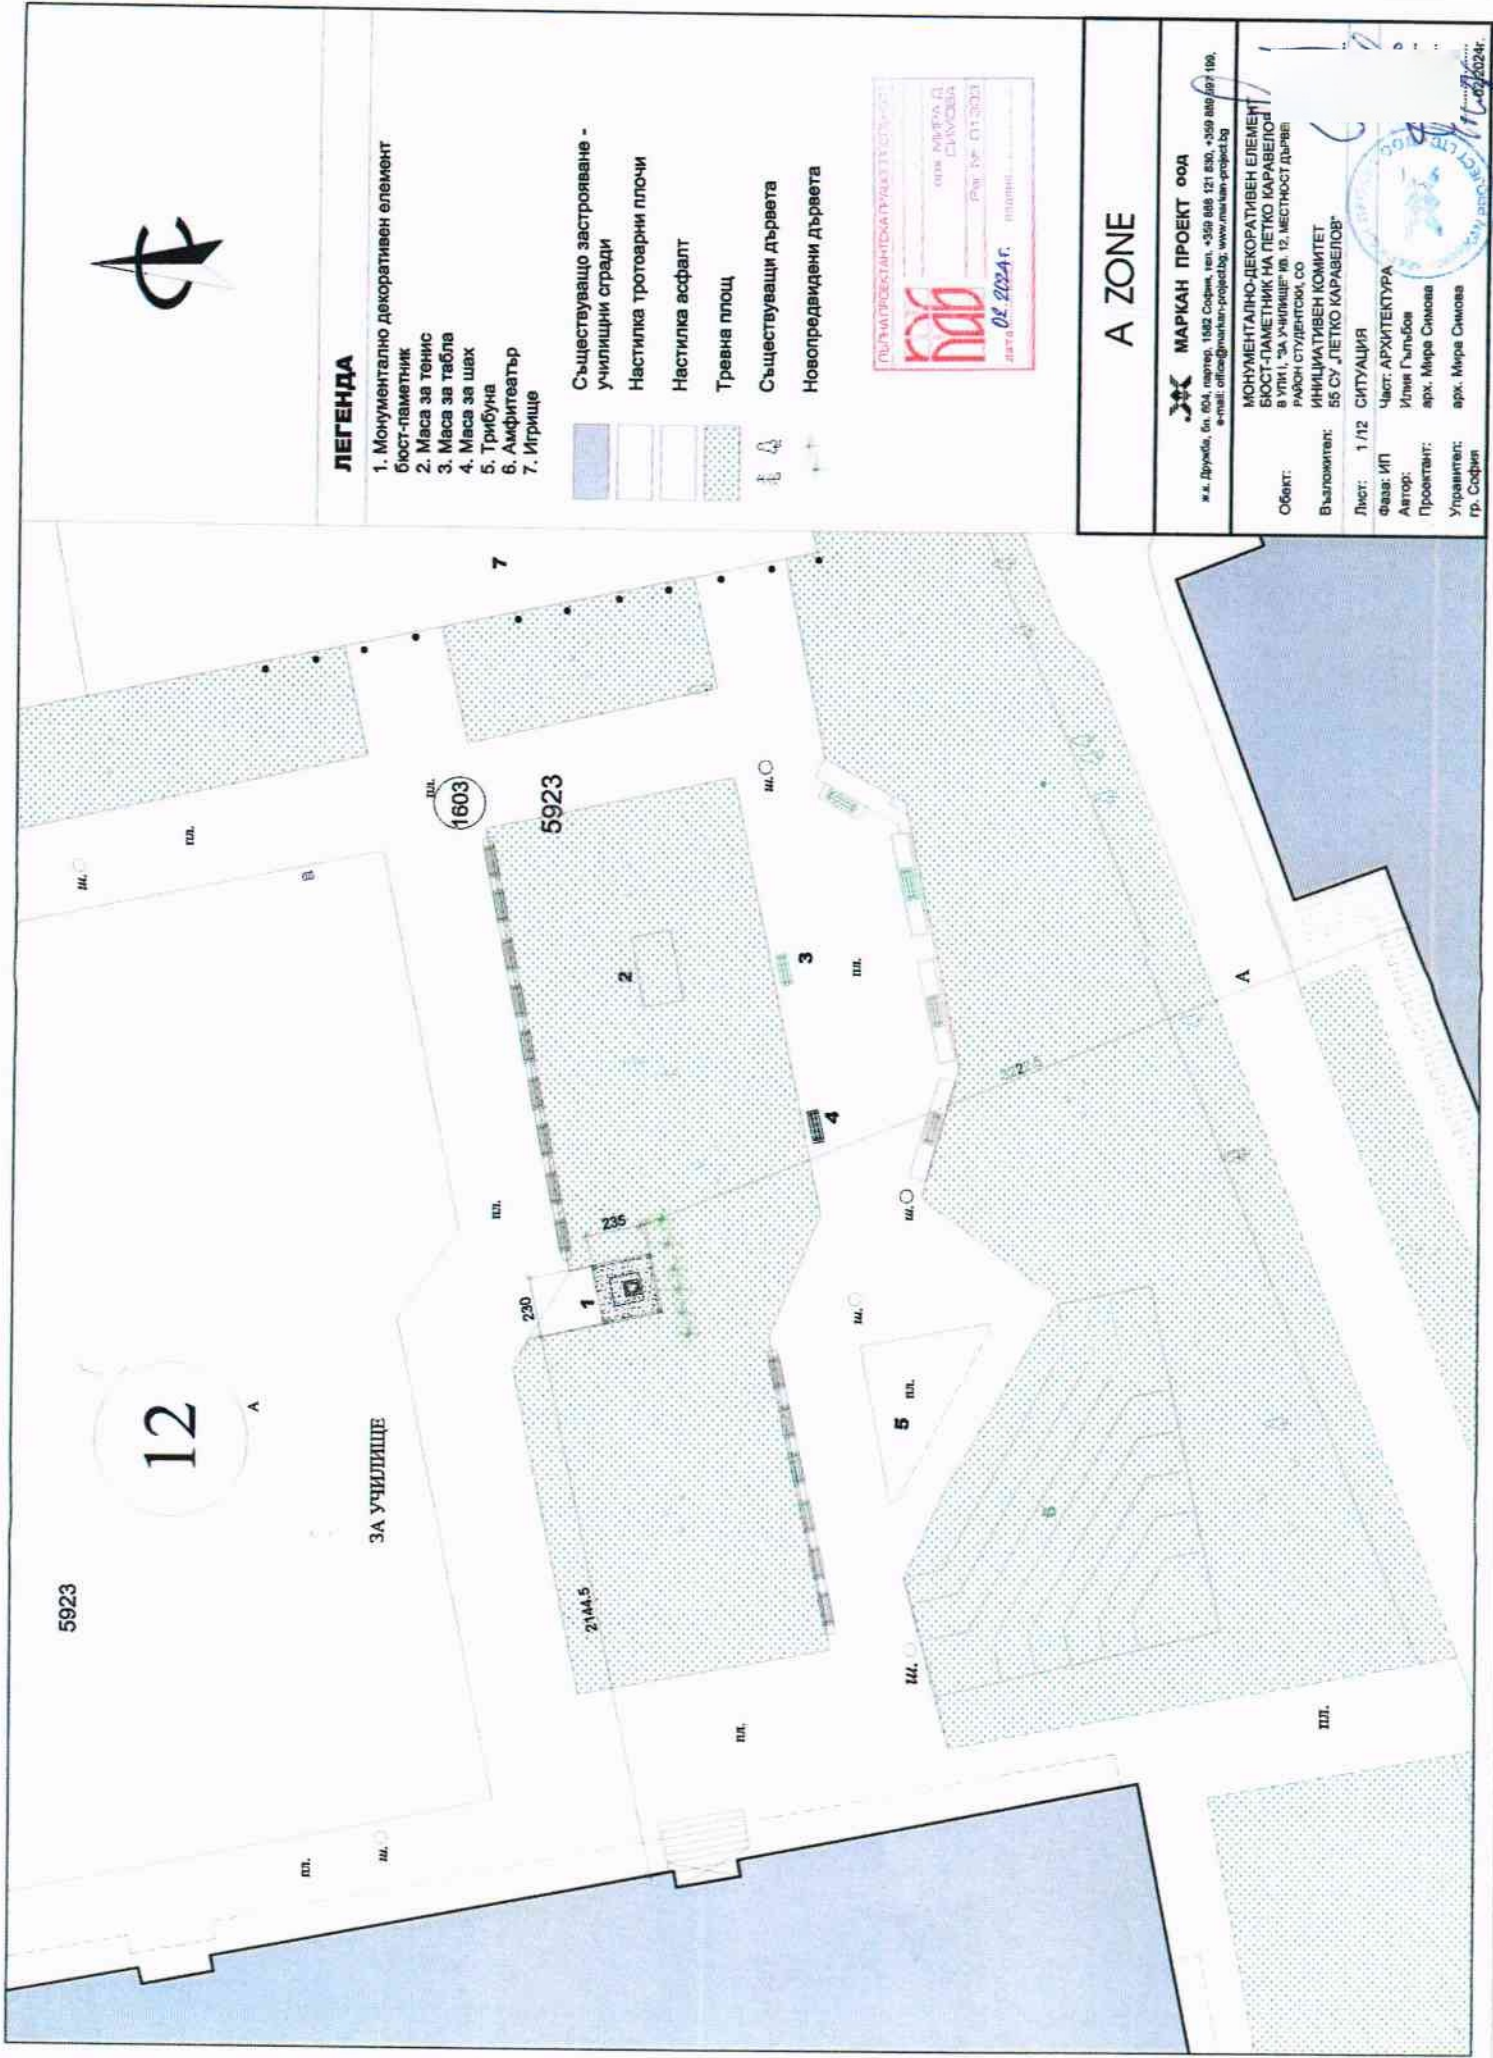

ЛЕГЕНДА

1. Монументално декоративен елемент
Бюст-паметник
2. Маса за тенис
3. Маса за табла
4. Маса за шах
5. Трибуна
6. Амфитеатър
7. Игрище

- Съществуващо застрояване -
училищни сгради
- Настилка тротоарни плочи
- Настилка асфалт
- Травна площ
- Съществуващи дървета
- Новопредадени дървета



A ZONE

МАРКАН ПРОЕКТ ООД
ж.к. Дружба, бл. 80А, партер, 1602 София, тел. +359 886 121 130, +359 886 667 160,
e-mail: office@marcan-project.bg, www.marcan-project.bg

МОНИТАРНО-ДЕКОРАТИВЕН ЕЛЕМЕНТ
БЮСТ-ПАМЕТНИК НА ЛЕТИКО КАРАВЕЛОВ
в ул.к1 "за училище" № 12, местност дърве
район студентски, со

Обект: ИНИЦИАТИВЕН КОМИТЕТ
55 СУ ЛЕТИКО КАРАВЕЛОВ

Лист: 1/12 СИТУАЦИЯ

Фаза: ИП Черт: АРХИТЕКТУРА
Автор: Илия Гълъбов
Проектант: арх. Мира Симова
Управляващ: арх. Мира Симова
гр. София



A ZONE

МАРКАН ПРОЕКТ ООД

м.г. Дублин, бл. 604, корпус 1522 София, тел. +359 888 121 630, +359 888 897 190,
e-mail: office@marcan-project.bg, www.marcan-project.bg

МОНИМЕНТАЛНО-ДЕКОРАТИВЕН ЕЛЕМЕНТ
БЮСТ-ПАМЕТНИК НА ПЕТКО КАРАВЕЛОВ
В УЛИЦА "ЗА УЧИЛИЩЕ" №12, МЕСТНОСТ ДЪРВЕЧ

Обект:

РАЙОН СТУДЕНТСКИ СО

ИНИЦИАТИВЕН КОМИТЕТ

55 СУ "ПЕТКО КАРАВЕЛОВ"

ВЪЗЛОЖИТЕЛ:

ЛИСТ: 12/12

ВИЗУАЛИЗАЦИЯ 4

ФАЗА: ИП

ЧЕСТ: АРХИТЕКТУРА

Автор:

Илия Гълъбов

Проектант:

арх. Мира Симова

Управлятел:

арх. Мира Симова

гр. София

