Указание за достъп до 160 ОДЗ филиал 2

М 1:1000

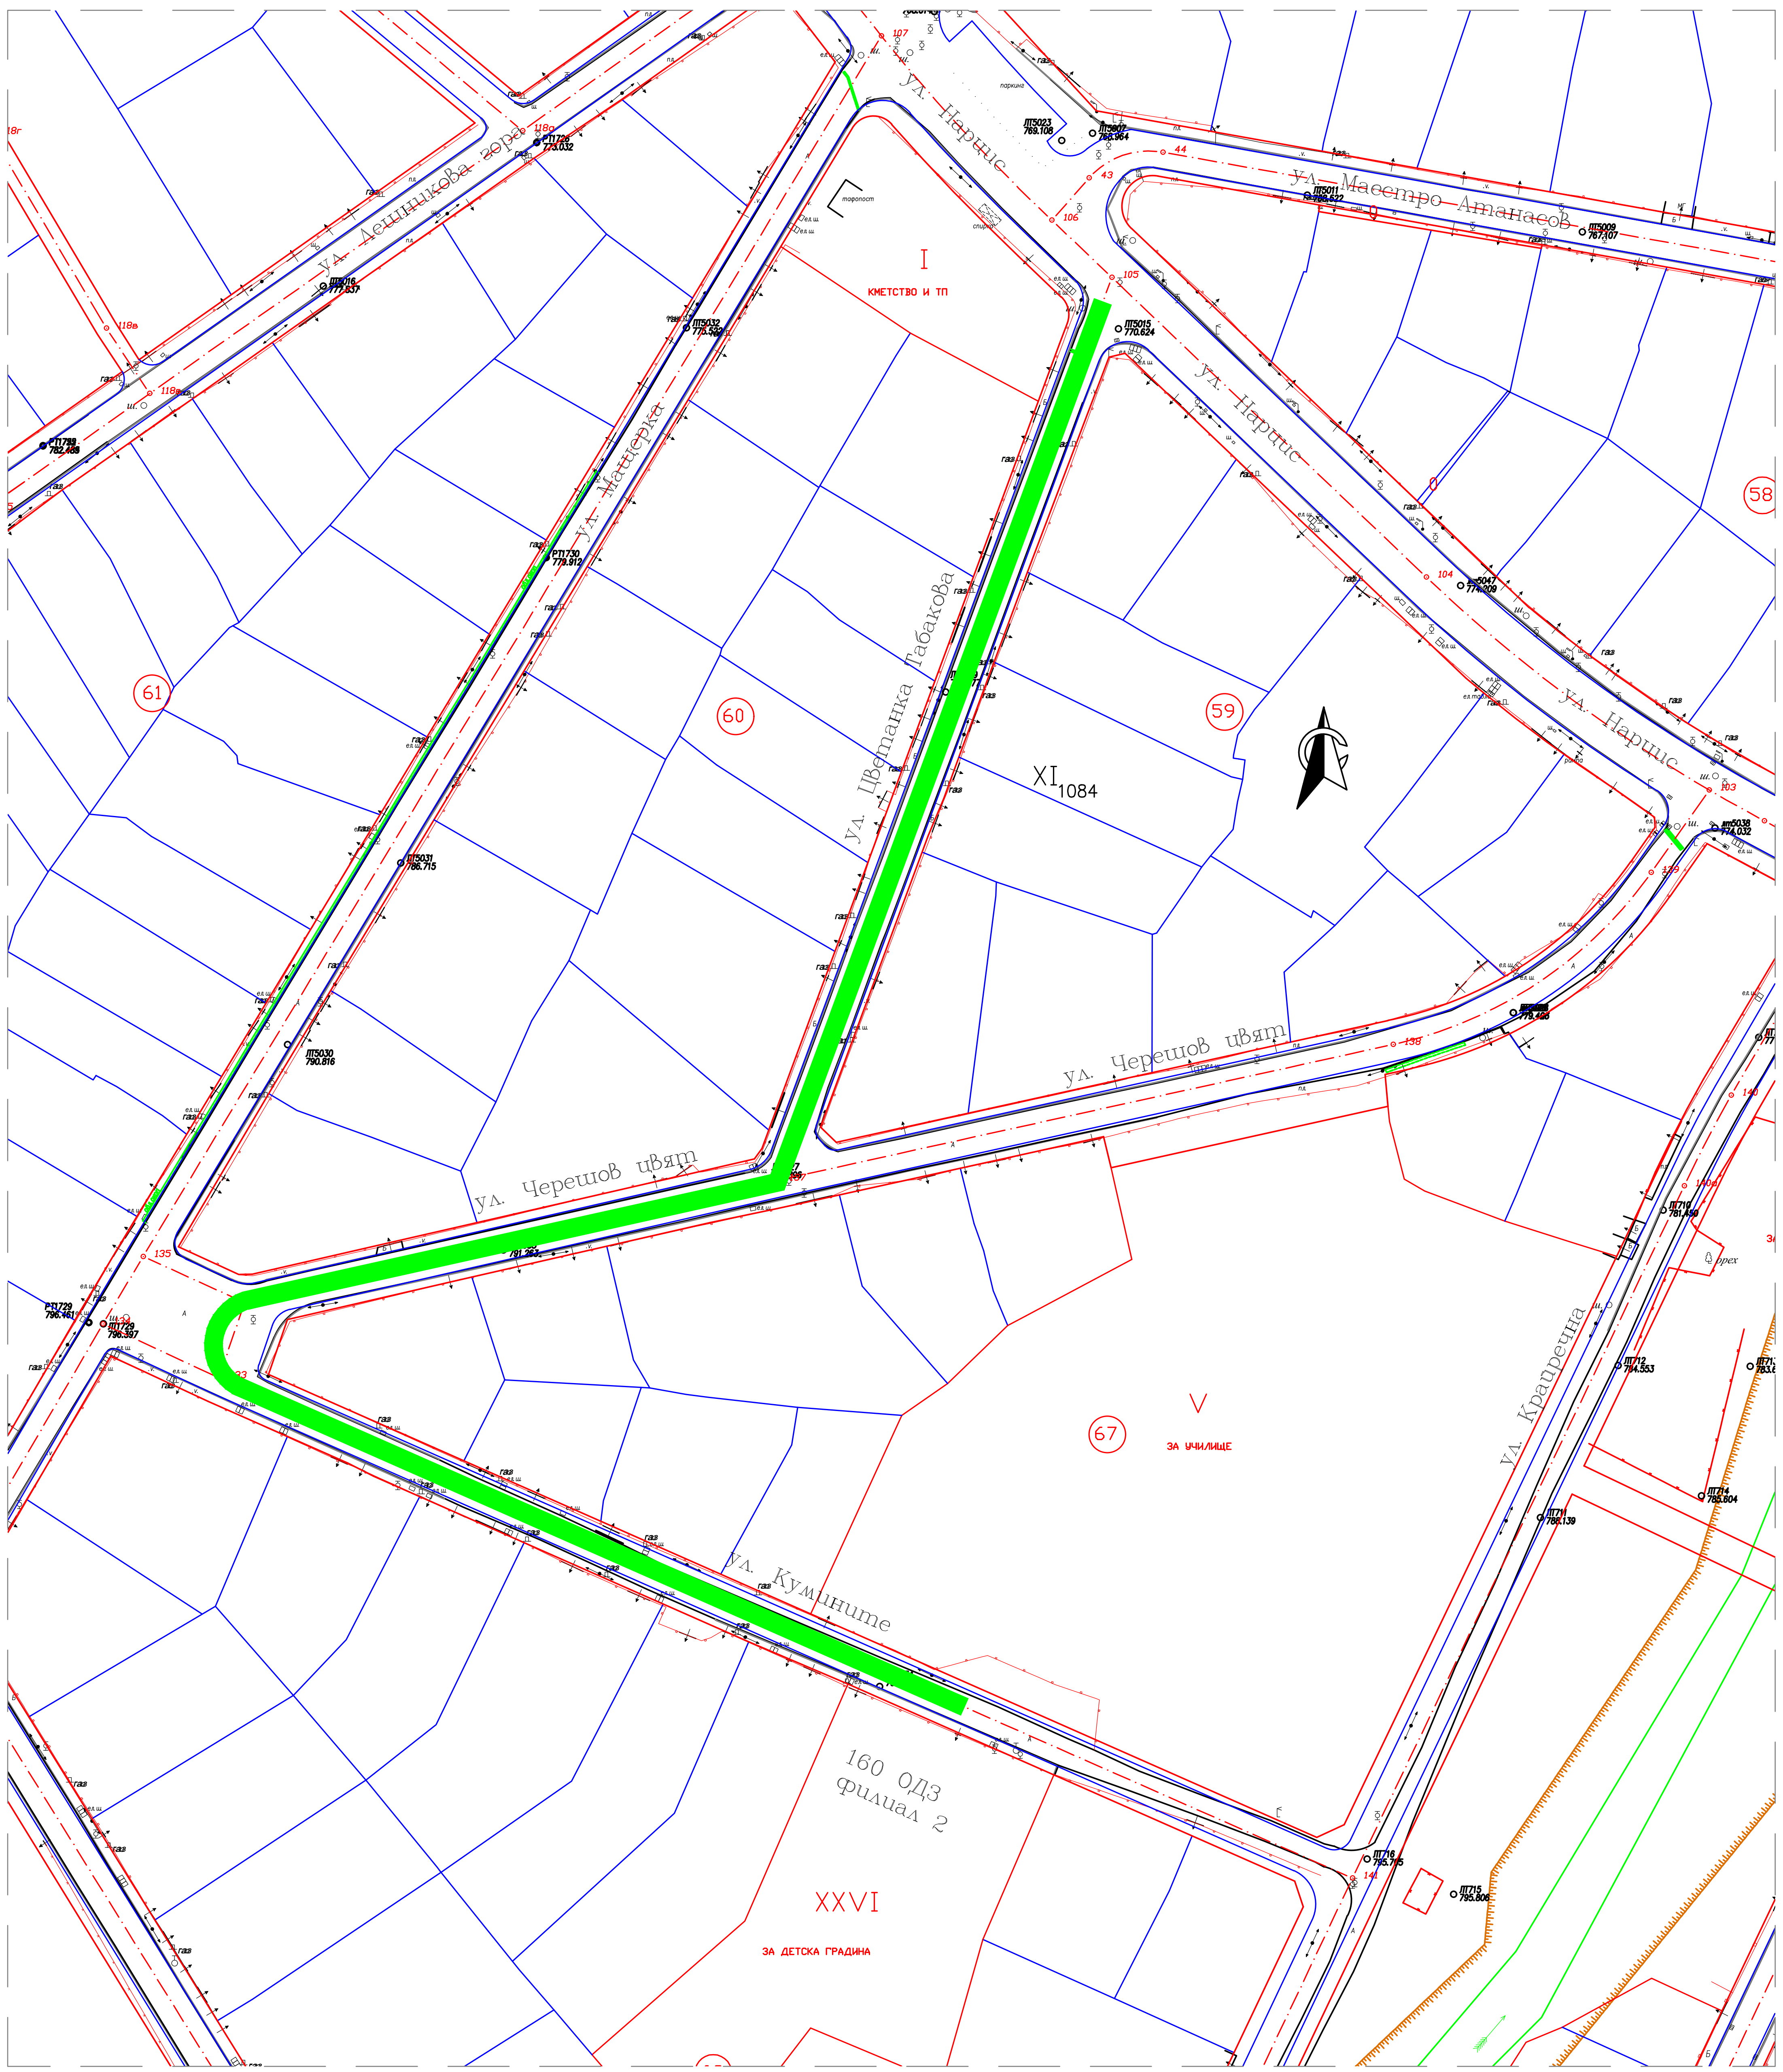
ул. Нарцис
ул. Маестро Атанасов
ул. Дечкова бара
ул. Манерка
ул. Цветанка Табакова
ул. Черешов цвят
ул. Куминте
ул. Крапечна
I
КМЕТСТВО И ТП
XI 1084
V
ЗА УЧИЛИЩЕ
XXVI
ЗА ДЕТСКА ГРАДИНА
160 ОДЗ филиал 2
58
59
60
61
67

Легенда:

🟩 Достъп до 160 ОДЗ филиал 2 от ул. Нарцис през ул. Цветанка Табакова, ул. Черешов цвят и ул. Куминте

ВЪЗЛОЖИТЕЛ: СТОЛИЧНА ОБЩИНА
РАЙОН: ВИТОША
гр. София, п.к. 1000, ул. "Московска" 33 www.sofia.bg

ЕВРОПЕЙСКИ СЪЮЗ
Кохезионен фонд

ОКОЛНА СРЕДА

СЪГЛАСУВАЛ ЕКИП:

ПРОЕКТНА ЧАСТ:	ПРОЕКТАНТ	ПОДПИС
ГЕОДЕЗИЯ	инж. Милен Димиев	[redacted]
ГЕОЛОГИЯ И ХИДРОГЕОЛОГИЯ	инж. Любомир Ангелов	
КАНАЛИЗАЦИЯ	инж. Галина Григорова	
КОНСТРУКТИВНА	инж. Петър Велев	
ПЪТНА И ВОБД	инж. Калин Калчев	
ПБЗ И ПУСО	инж. Гергана Узунова	
ПОЖАРНА БЕЗОПАСНОСТ	инж. Иван Раденков	
ХИДРОЛОГИЯ И ХИДРАВЛИКА	инж. Любен Бояров	
ПРОЕКТНО СМЕТНА ДОКУМЕНТАЦИЯ	инж. Диана Иванова	
СБОРЕН ПЛАН НА ИНЖЕНЕРНИ МРЕЖИ	инж. Симона Торнева	

печат одобряващ орган:

печат проект. правоспособност:

ИЗПЪЛНИТЕЛ: ОБЕДИНЕНИЕ „ДРАГАЛЕВЦИ 2021“

"ТРЕЙС ГРУП ХОЛДИНГ" АД — "АЛВЕ КОНСУЛТ" ЕООД — „БУЛСТРОЙ МОНТАЖИ“ ЕООД

ОБЕКТ: **Инженеринг – проектиране и строителство на обект: Изграждане на канализационна мрежа на кв. „Драгалевци“, район „Витоша“**

ФАЗА: ТЕХНИЧЕСКИ ПРОЕКТ

ЧАСТ: ВОБД

Управител:	инж. Боян Дечев	
Главен проектант:	инж. Галина Григорова	[redacted]
Проектант:	инж. Калин Калчев	
Съдържание:	Индивидуална схема за ВОБД – Етап II – Достъп до 160 ОДЗ филиал 2	
Дата: 2022 г.	Мащаб: 1:1000	Чертеж №