



### ЛЕГЕНДА:




Работен участък

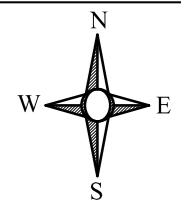

### ЦИКЛОГРАМА ЗА РЕЖИМ НА РАБОТА НА СВЕТОФАРНА УРЕДБА М 1с. = 1 мм.

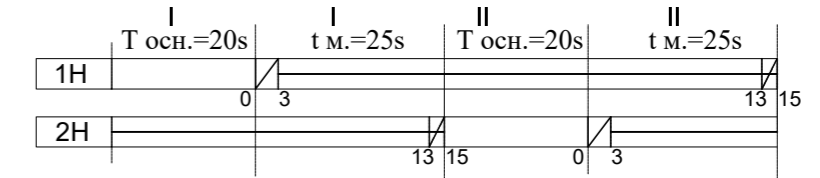

Tц. = 90s

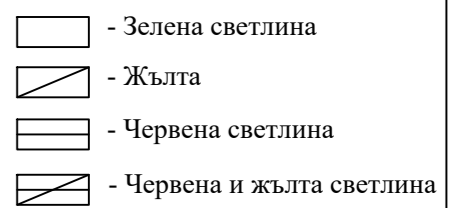

подвижен стълб със секция Ø300 мм. на преносима светофарна уредба (С17) за пускане на движението двупосочно в една лента - чл.71, ал. 1, т. 3 (Приложение №54) от Наредба №3 /16.08.2010 г. за МРРБ за временна организация на движението при извършване на строителни и монтажни работи по пътища и улици.

- разстояние между временните "стоп линии" - 115м.




- скорост на движение - 30 км/ч.

Забележки:

1. Всички знаци от ВОБД трябва да отговарят на минималните на светлоотразителни изисквания (минимален клас на светоотразяваща повърхност RA2).
2. Всички знаци от постоянната ОД, които противоречат на ВОБД да се покрият с непрозрачни калъфи или фолио.
3. Всички изкопи да са обезопасени с предпазни огради и сигнална лента С3.3.

### СЪГЛАСУВАЛИ СПЕЦИАЛИСТИ:

Проектант	Част	Подпис
инж. Светлана Цукева	Канализация	
инж. Калин Тодоров	Геодезия	
инж. Живко Иванов	Конструктивна	
инж. Георги Франгов	Инженерно-геоложки и хидрогеоложки проучвания	
инж. Кирил Ламбев	Пътна и ВОБД	
инж. Калин Стоянов	Пожарна безопасност	
инж. Живко Ценов	ПБЗ и ПУСО	
инж. Райко Райков	Газоснабдяване - изместване на газопровод	
ланд. арх. Веселин Рангелов	Паркоустройство и Благоустройство	

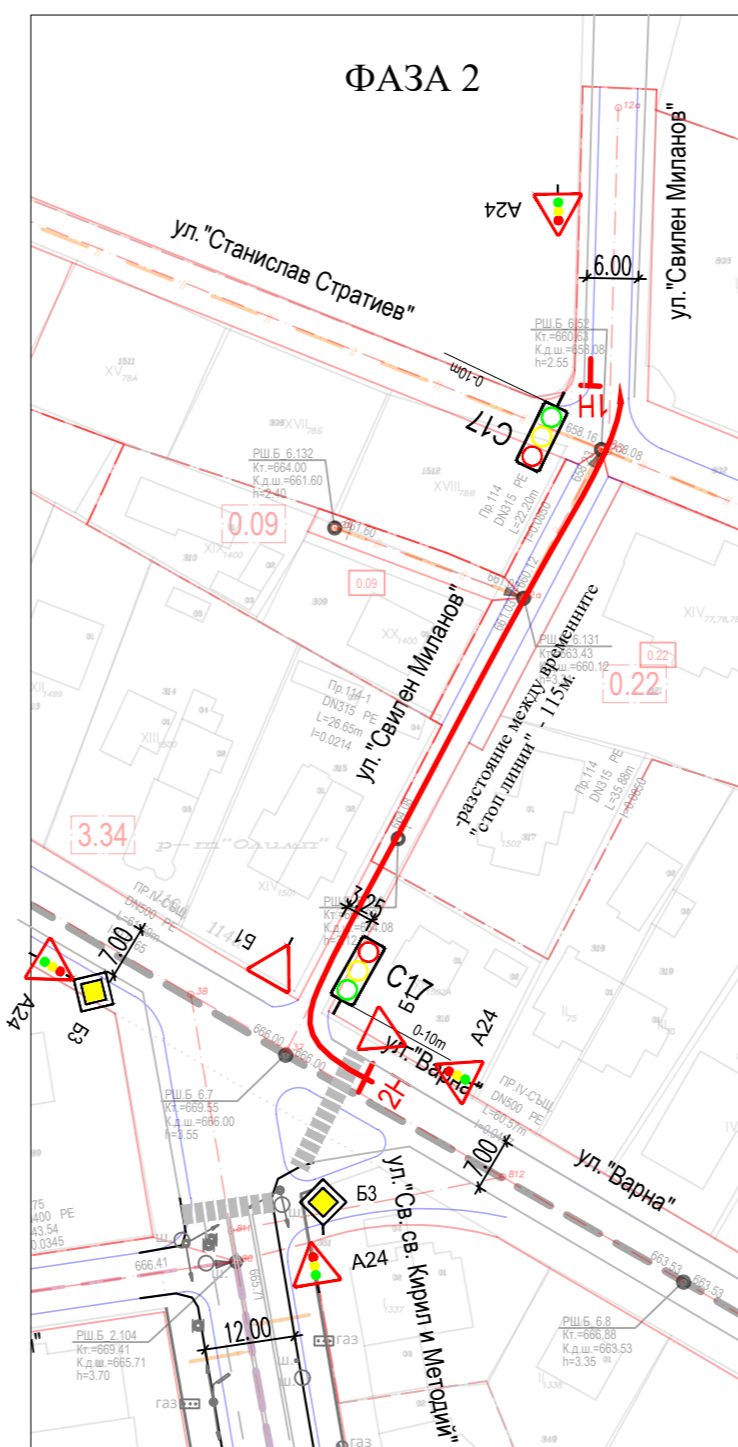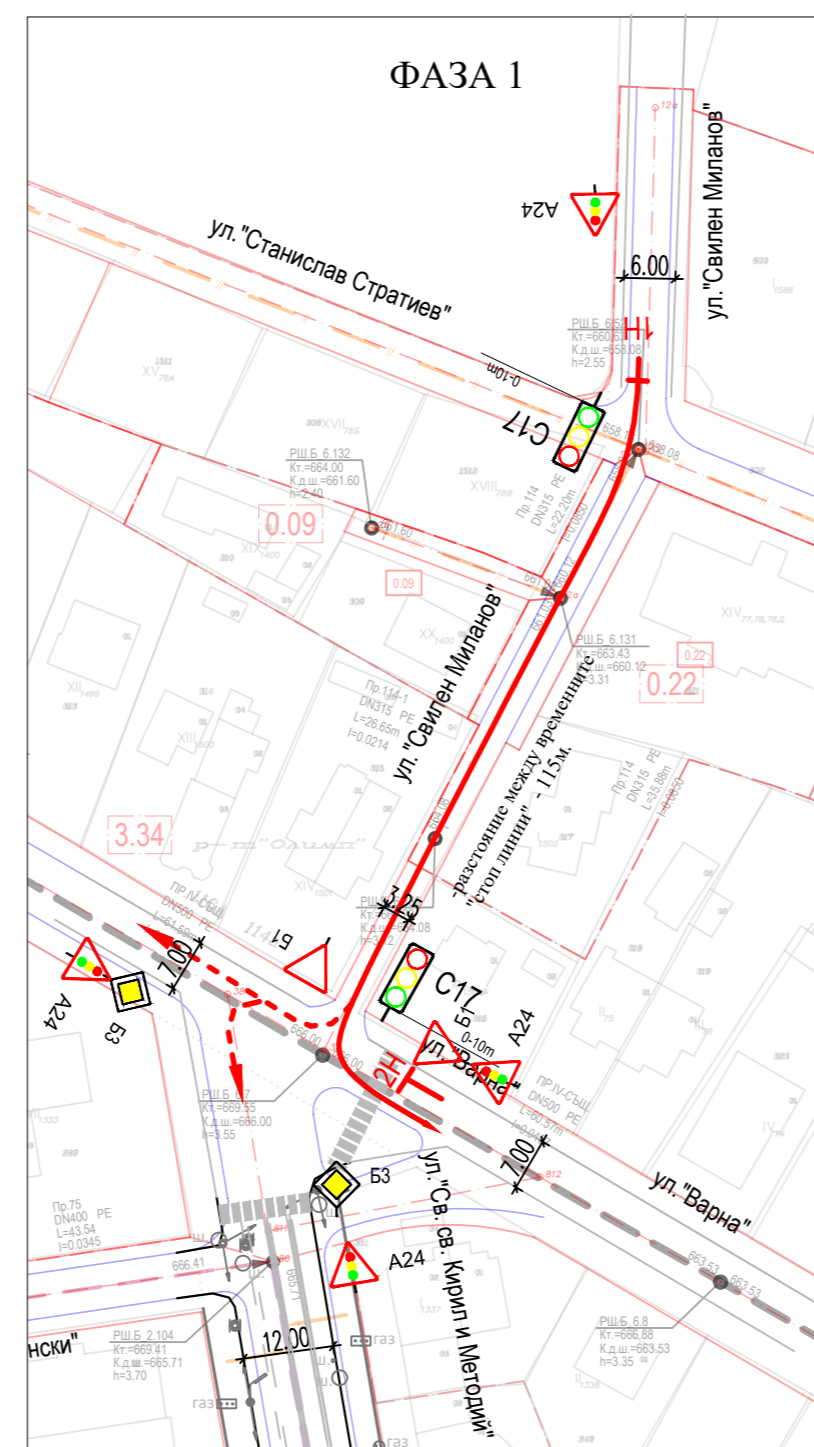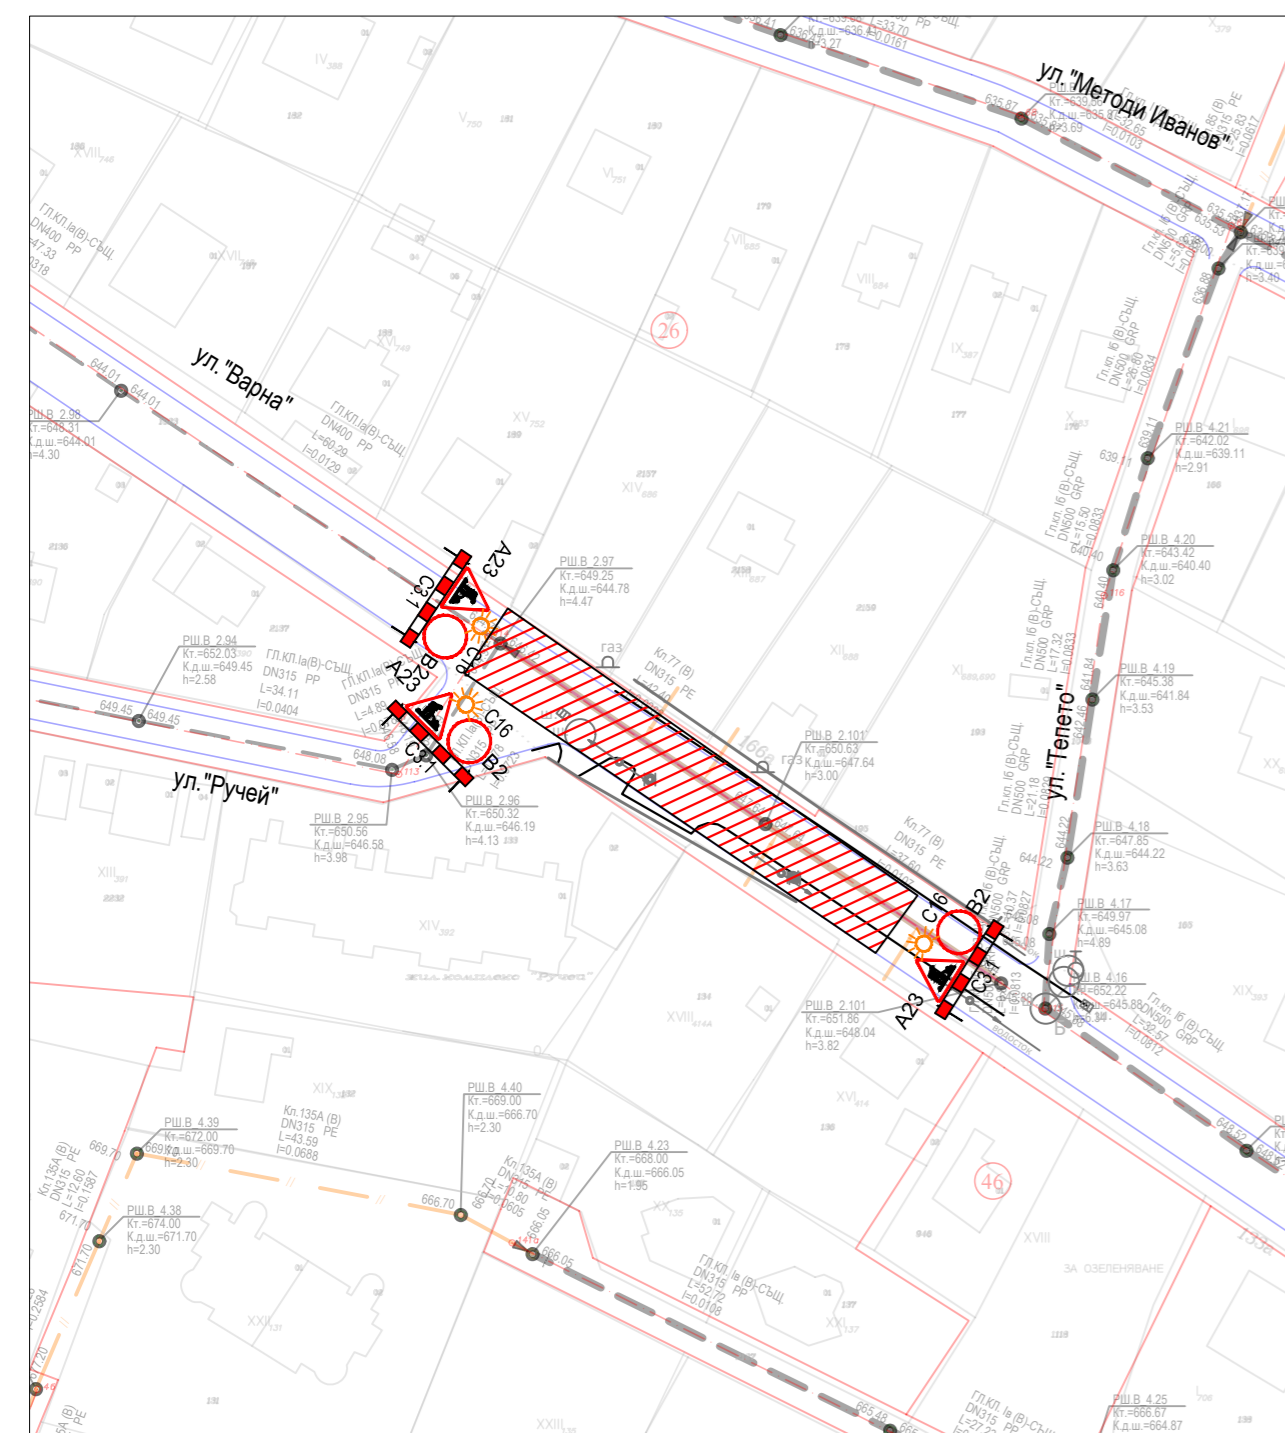

ЕВРОПЕЙСКИ СЪЮЗ  
Инженеринг - проектиране и строителство на обект: Доизграждане и реконструкция на канализационна мрежа на гр. Баня, кварталите „Градоман“, „Михайлово“, „Вердикал“ и с.Иваняне, р-н „Баня“

ОПЕРАТИВНА ПРОГРАМА  
ОКОЛНА СРЕДА

ВЪЗЛОЖИТЕЛ:  
СОФИЙСКА ОБЩИНА

ИЗПЪЛНИТЕЛ:  
ОБЕДИНЕНИЕ "ГЕЛАК КАНАЛСТРОЙ"

РАICOMMERCE CONSTRUCTION  
ПРОИНФРА  
RC Design  
"Ар Си Дизайн" ЕООД

ГЕЛАК ООД  
"РАЙКОМЕРС КОНСТРУКШЪН" ЕАД  
"АР СИ ДИЗАЙН" ЕООД  
"ПРОИНФРА" ООД  
"УОТЪР ЕНВАЙРО ПРОДЖЕКТ" ЕООД  
"ТЕЛАК" ООД

гр. София, бул. „Д-р Петър Дертлиев“ № 129, Тел.: 02/925 14 44, Факс: 02/925 12 13  
e-mail: office@raicommerce.bg

ОБЕКТ: „Инженеринг - проектиране и строителство на обект: Доизграждане и реконструкция на канализационна мрежа на гр. Баня, кварталите „Градоман“, „Михайлово“, „Вердикал“ и с. Иваняне, р-н „Баня““

ЧАСТ: Пътна и ВОБД

ЧЕРТЕЖ №: 3.33  
ВОБД -Клон 77(В), бул. Варна

Ръководител проект:	инж. Богомил Гроздев
Проектант:	инж. Кирил Ламбев
М: 1:1000	Дата: 2022г.
Фаза: ТП	Ревизия:00
Формат: А2	

Този документ е създаден в рамките на проект BG16M10P002-1.020 по приоритетна ос 1 „Вода“ на оперативна програма „Околна среда 2014-2020 г.“, съфинансирана от Кохезионния фонд на Европейския съюз