

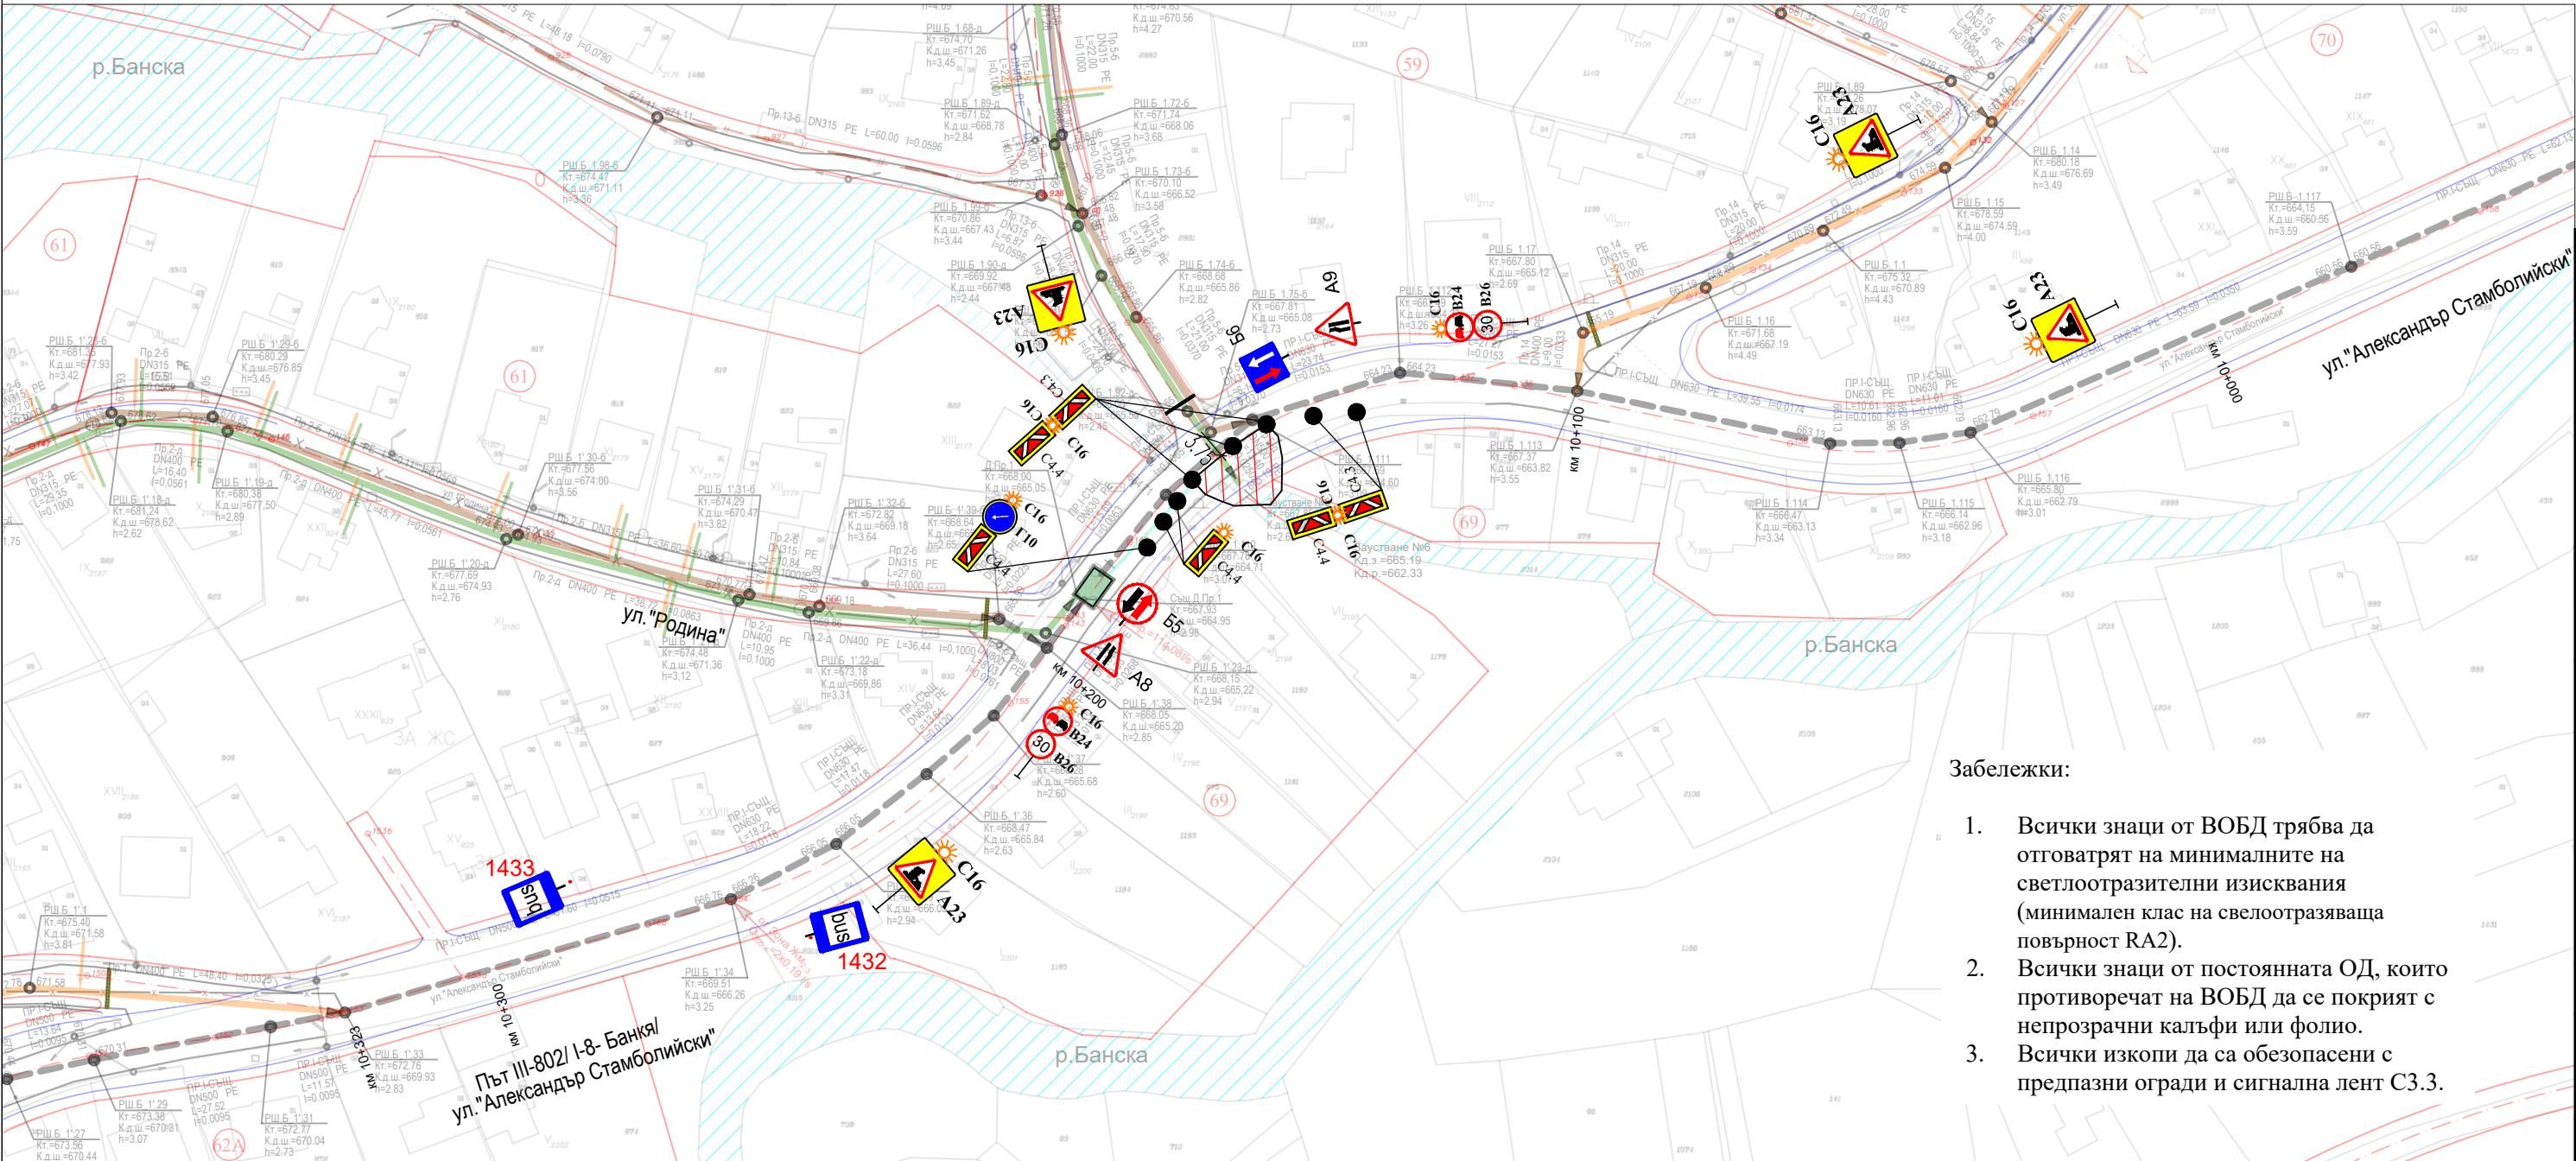


ВОБД -Пр.5-б;Пр.5-д, ул. Георги Бенковски и ул. Ал. Стамболийски  
 М 1:1000

ЛЕГЕНДА:

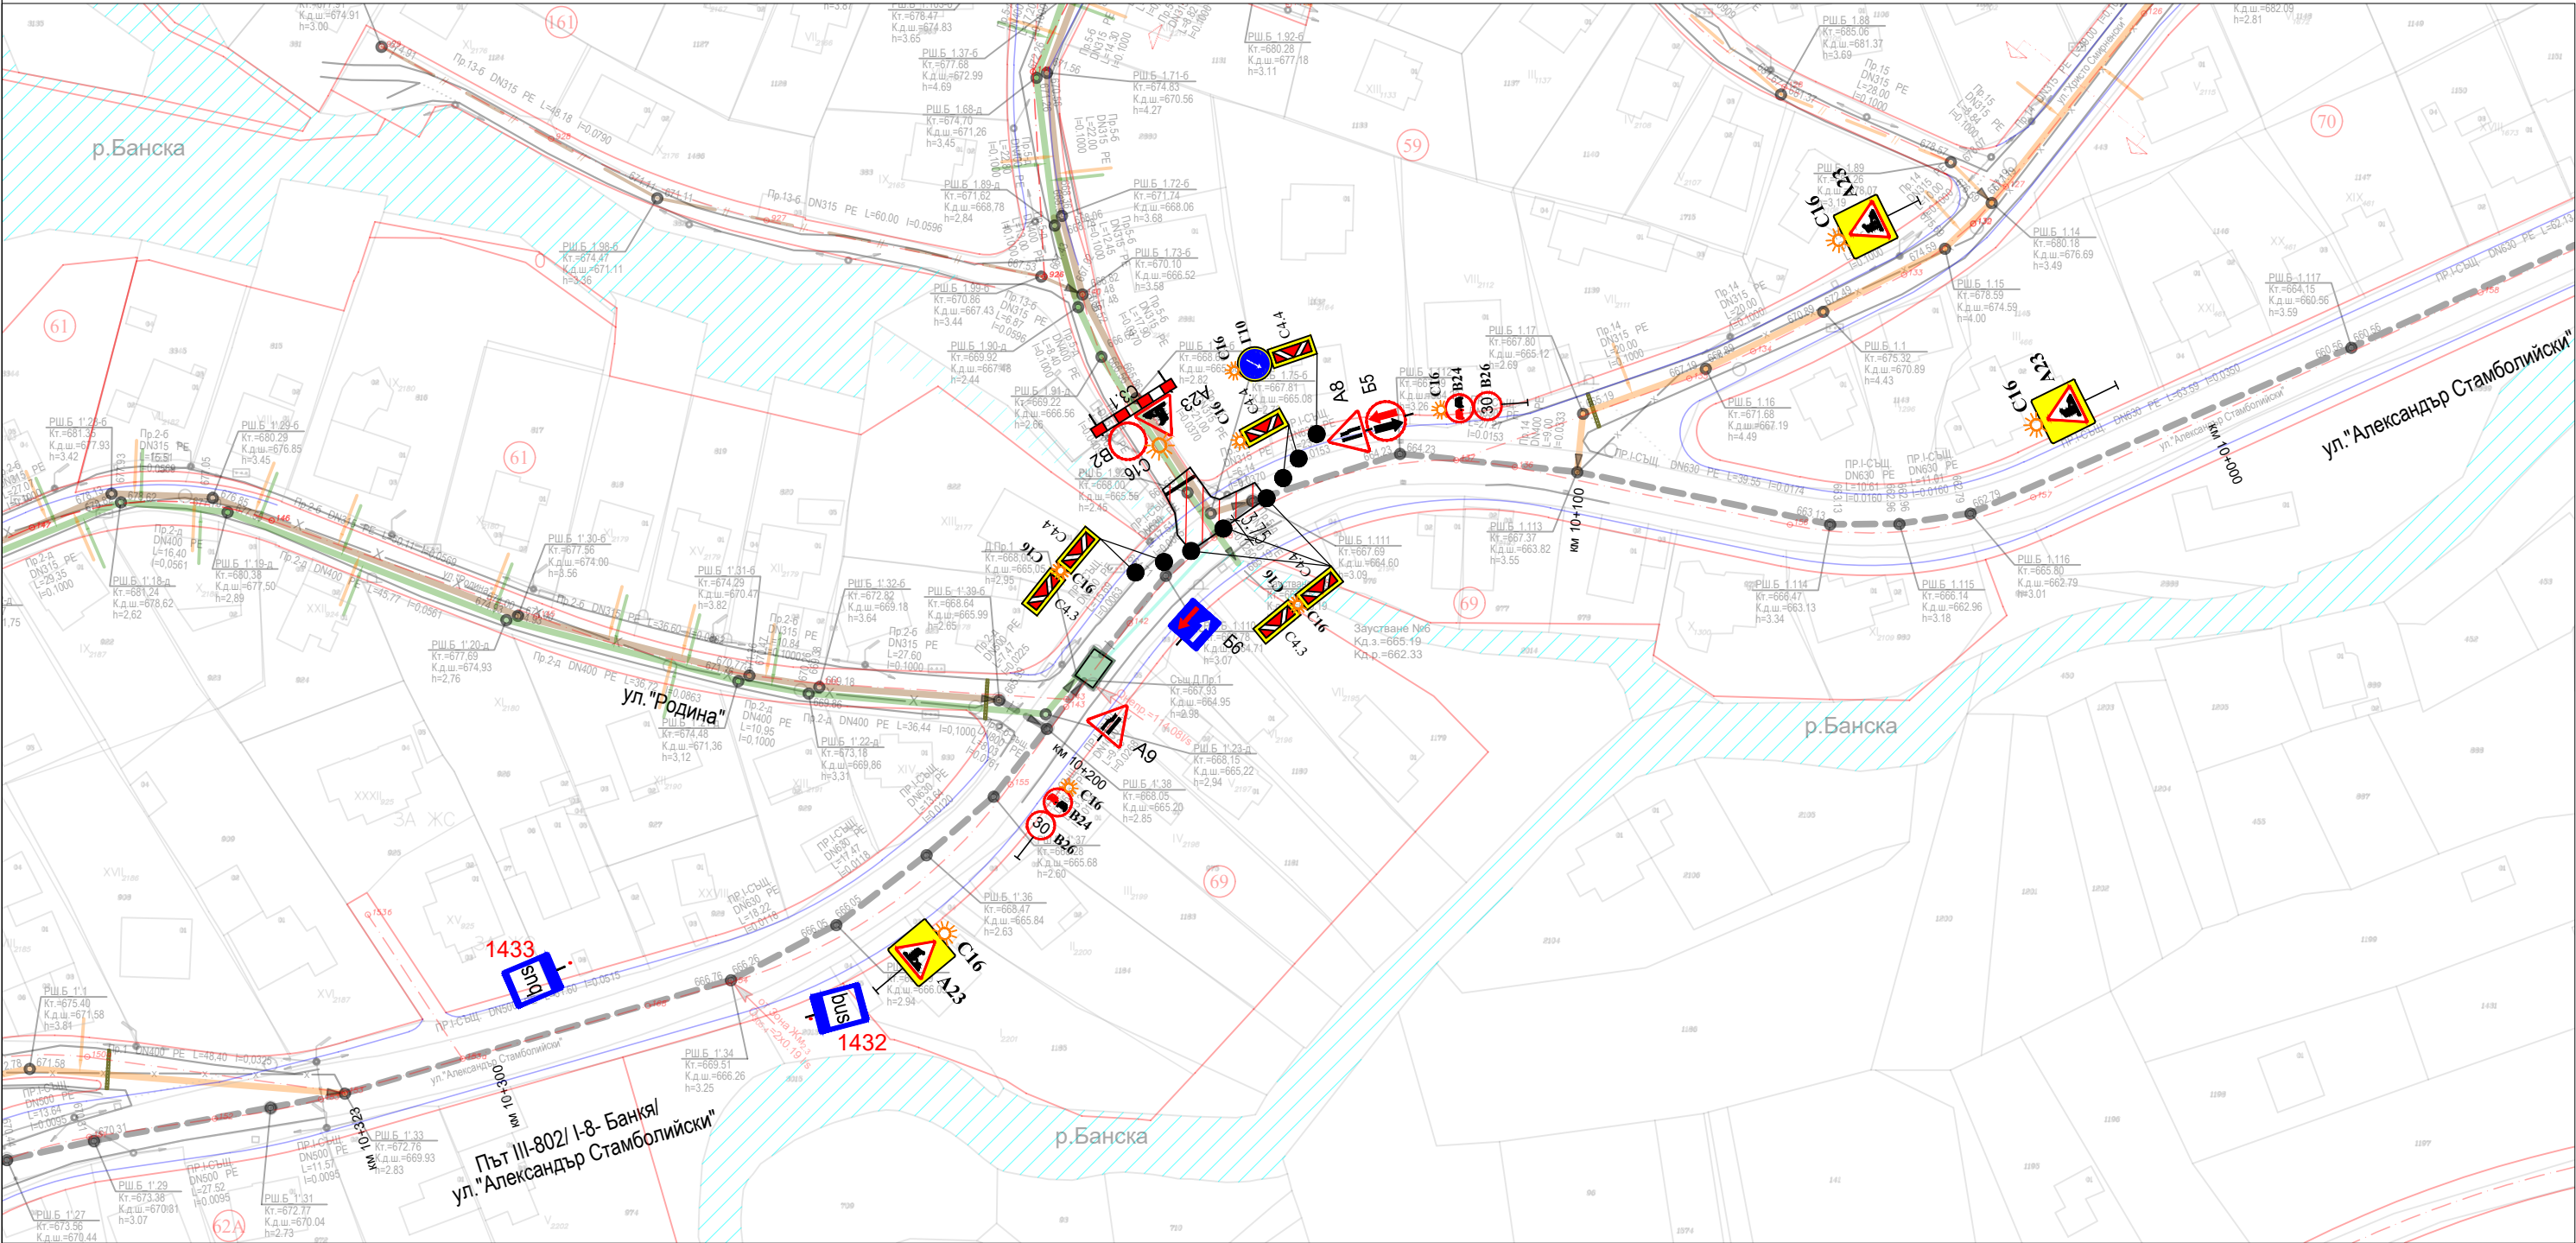


Работен участък

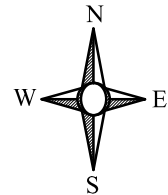

Съществуваща канализация - главен клон



Съществуваща канализация - второстепенен клон

 

Отпадащ канализационен клон



Новопроектиран второстепенен клон - смесена канализация



Новопроектиран второстепенен клон - смесена канализация за бъдещ етап



Реконструкция на съществуващ канализационен клон за бъдещ етап



Новопроектиран канализационен клон - битови води



Новопроектиран канализационен клон - битови води за бъдещ етап



Новопроектиран канализационен клон - дъждовни води



Новопроектиран канализационен клон - дъждовни води за бъдещ етап



Съществуващ дъждопреливник



Съществуващ отливен канал



Новопроектиран дъждопреливник



Новопоектиран отливен канал



Съществуващ водопровод



Отпадащ водопровод



Изместен водопровод по друг проект



Съществуващ газопровод




Отпадащ газопровод



Изместен газопровод



Съобщителни кабели

 

Кабели за ниско напрежение



Кабели за средно напрежение



Регулационна линия



Бордюрна линия



Граница на съществуващ път



Заснети граници на съществуващи огради

СЪГЛАСУВАЛИ СПЕЦИАЛИСТИ:

Проектант	Част	Подпис
инж. Светлана Цукева	Канализация	
инж. Калин Тодоров	Геодезия	
инж. Живко Иванов	Конструктивна	
инж. Георги Франгов	Инженерно-геоложки и хидрогеоложки проучвания	
инж. Кирил Ламбев	Пътна и ВОБД	
инж. Калин Стоянов	Пожарна безопасност	
инж. Живко Ценов	ПБЗ и ПУСО	
инж. Райко Райков	Газоснабдяване - изместване на газопровод	
ланд. арх. Веселин Рангелов	Паркоустройство и Благоустройство	



Договор № СД422-П55-63.9.2.22  
 Инженеринг - проектиране и строителство на обект: Доизграждане и реконструкция на канализационна мрежа на зр. Баня, кварталите „Градостан“, „Михайлово“, „Вердикат“ и с.Иваняне, р-н „Баня“



ИЗПЪЛНИТЕЛ:  
 ОБЕДИНЕНИЕ "ГЕЛАР КАНАЛСТРОЙ"  
 "РАЙКОМЕРС КОНСТРУКШЪН" ЕАД  
 "АР СИ ДИЗАЙН" ЕООД  
 "ПРОИФРА" ООД  
 "УОТЪР ЕНВАЙРО ПРОДЖЕКТ" ЕООД  
 "ТЕЛАК" ООД

СТОЛИЧНА ОБЩИНА  
 ОБЕКТ: „Инженеринг - проектиране и строителство на обект: Доизграждане и реконструкция на канализационна мрежа на гр. Баня, кварталите „Градостан“, „Михайлово“, „Вердикат“ и с. Иваняне, р-н „Баня““

ЧАСТ: Пътна и ВОБД	ЧЕРТЕЖ №: 8.3 ВОБД -Пр.5-б;Пр.5-д, ул. Георги Бенковски и ул. Ал. Стамболийски
--------------------	---

Ръководител проект:	инж. Богомил Гроздев	
Проектант:	инж. Кирил Ламбев	
Мащаб: 1:1000	Дата: 2022г.	Фаза: ТП
		Ревизия:00
		Формат: А2

Този документ е създаден в рамките на проект BG16M1OP002-1.020 по приоритетна ос: 1 „Води“ на оперативна програма „Околна среда 2014-2020 г.“, съфинансирана от Кохезионния фонд на Европейския съюз