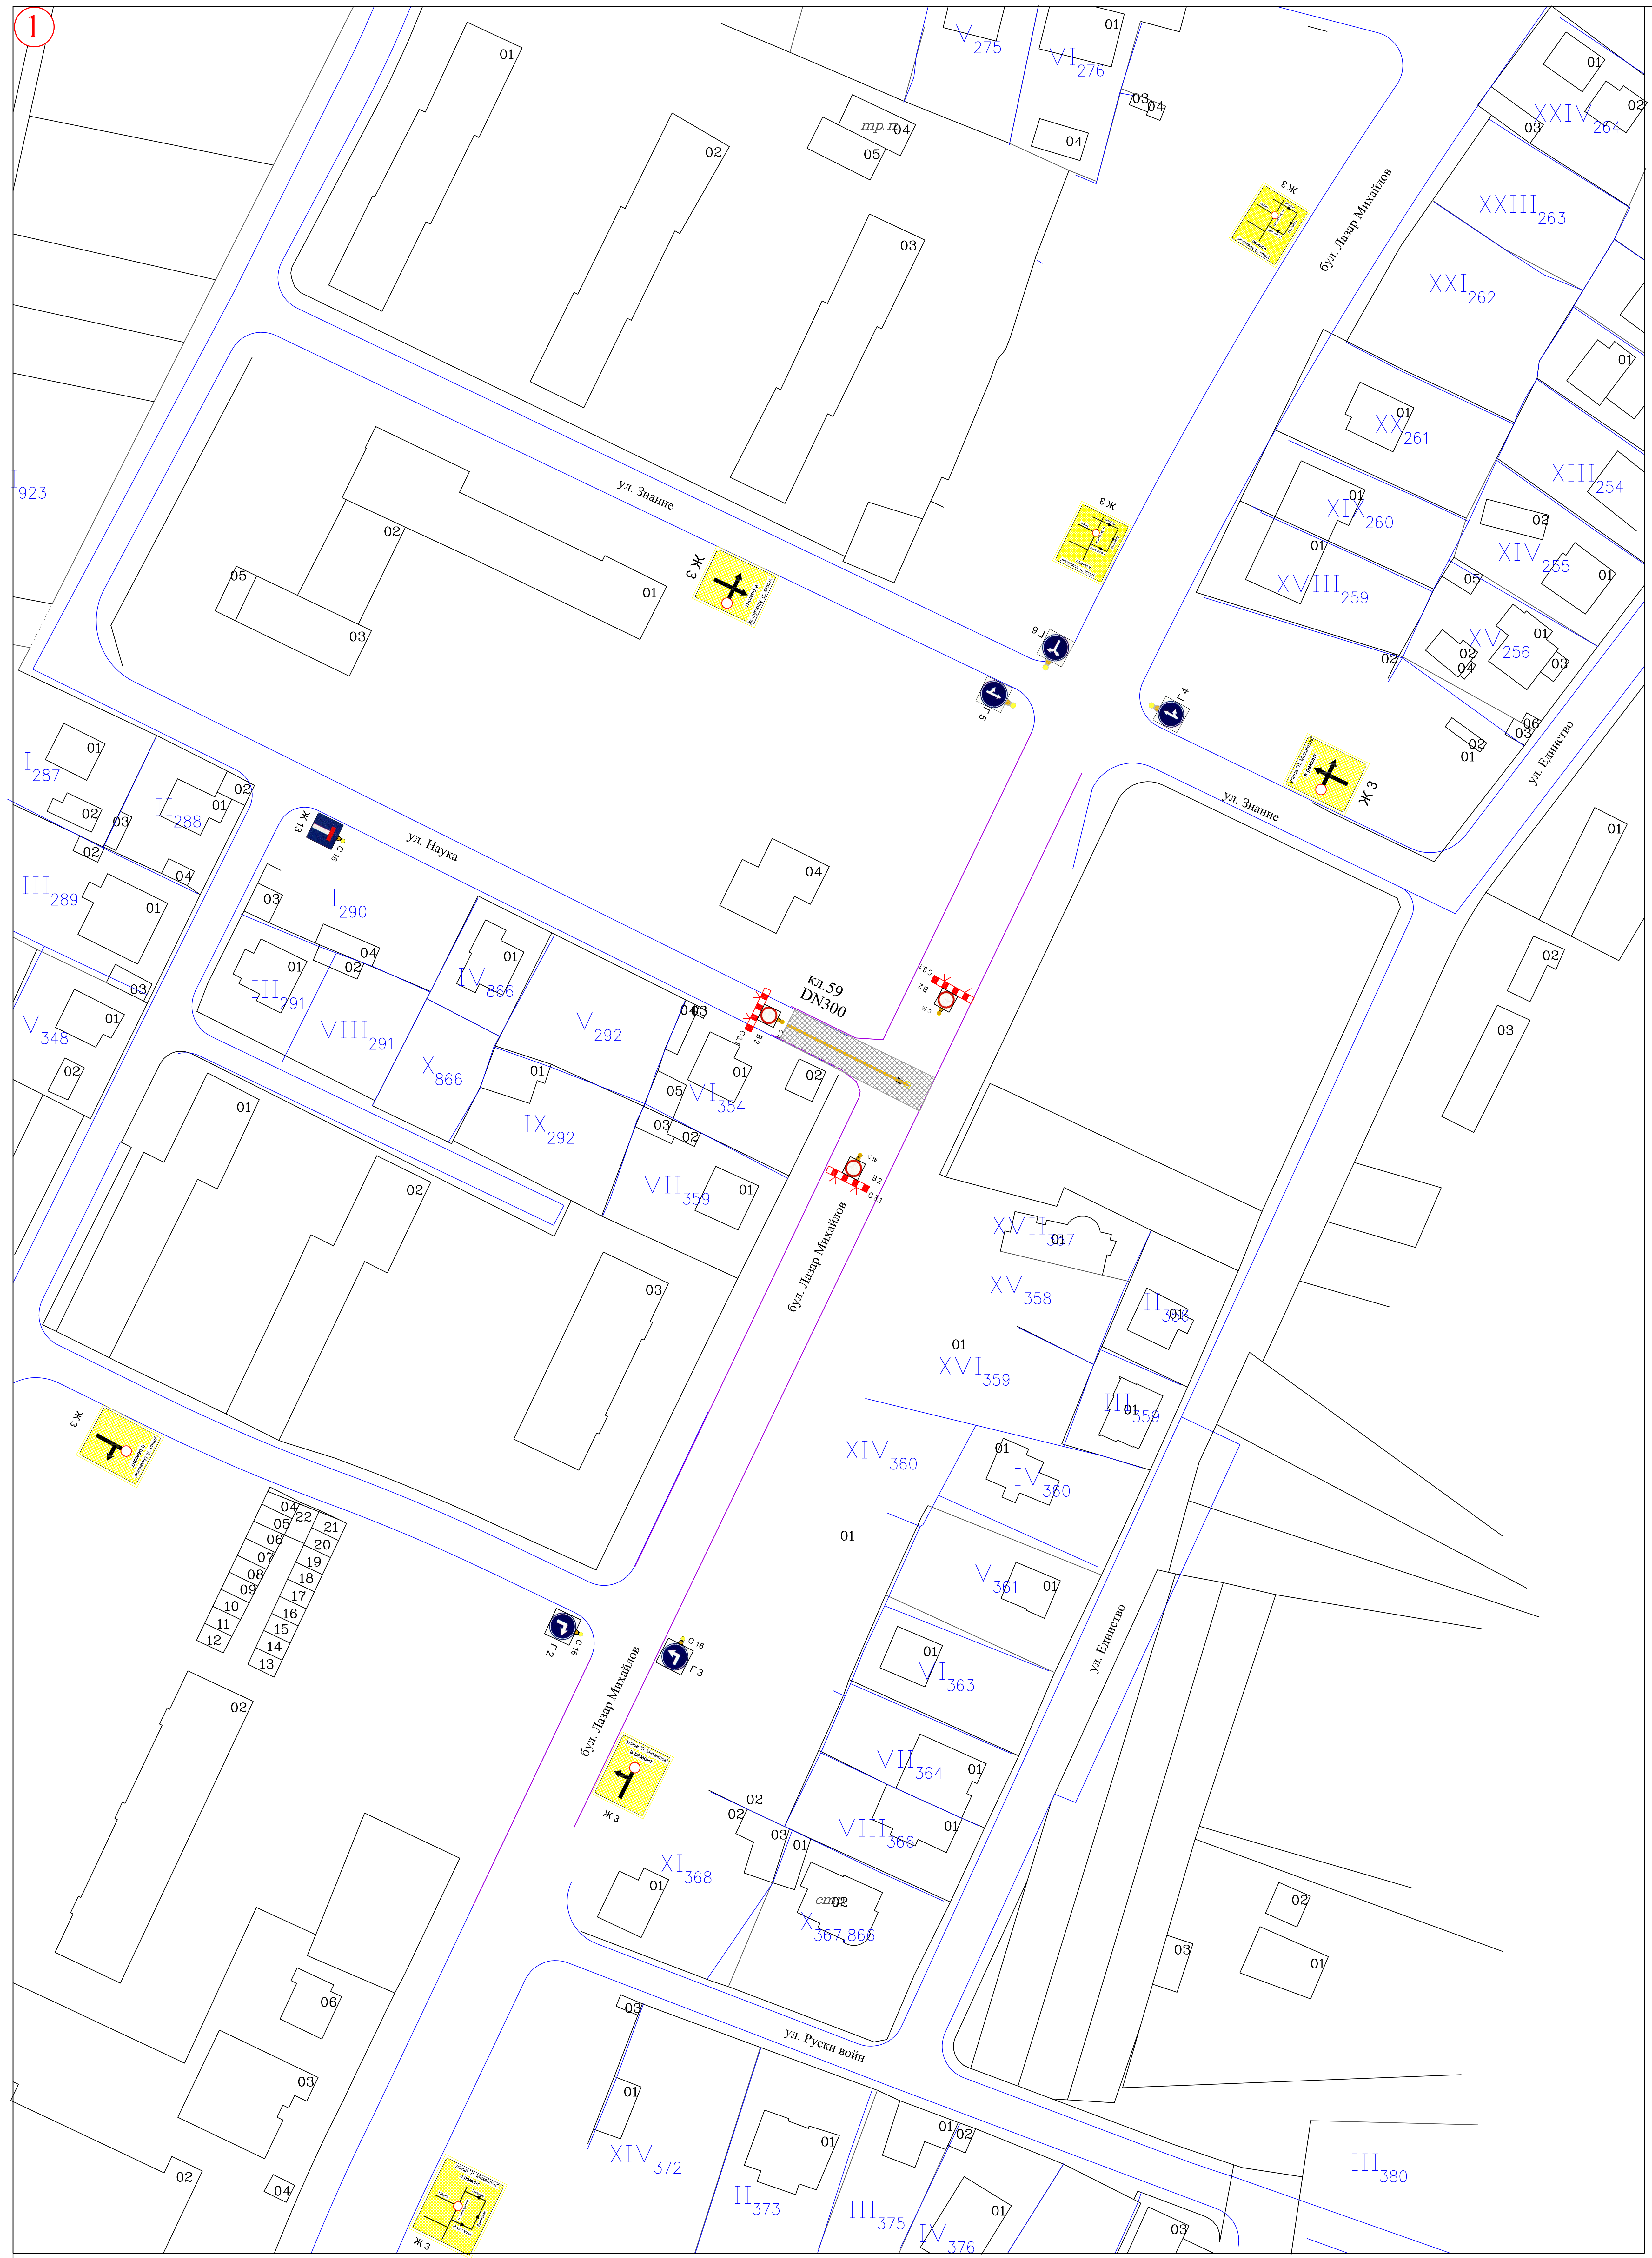
①
бул. Лазар Михайлов
ул. Наука
ул. Знание
ул. Единство
ул. Руски воин
кл.59
DN300
Ж 3
Ж 13
Г 1
Г 2
Г 3
Г 4
Г 5
Г 6
С 16
Б 2
I 923
I 287
II 288
III 289
I 290
III 291
VIII 291
V 348
IV 866
X 866
V 292
IX 292
VI 354
VII 359
XVI 359
XIV 360
IV 360
V 361
VI 363
VII 364
VIII 366
XI 368
X 367,866
XIV 372
II 373
III 375
IV 376
III 380
XVII 307
XV 358
II 358
III 359
XXIV 264
XXIII 263
XXI 262
XX 261
XIX 260
XVIII 259
XIII 254
XIV 255
XV 256
V 275
VI 276
тр.п
сгр.


②
бул. Лазар Михайлов
ул. Наука
ул. Знание
ул. Единство
ул. Бодра смяна
кл.59
DN300
Ж 3
Г 1
Г 2
Г 3
С 16
I 923
I 287
III 289
V 348
I 290
IV 866
VIII 291
X 866
IX 292
VI 354
VII 359
XVII 307
XV 358
II 358
XVI 359
III 359
IV 360
V 361
VI 363
VII 364
X 280
XX 261
XIX 260
XVIII 259
XXIX 258а
XVII 258

Част	Проектант	Подпис
ГЕОДЕЗИЯ	инж. Ст. Стратиев	
ПЪТНА	инж. Н. Карамболов	
ВОБД	инж. Н. Карамболов	
ПБЗ	инж. Н. Карамболов	
ПУСО	инж. Н. Карамболов	
ПБ	инж. Г. Грозданов	
ИХ ГЕОЛОГИЯ	инж. Елеонора Алипиева	

ЕВРОПЕЙСКИ СЪЮЗ
ЕВРОПЕЙСКИ СТРУКТУРНИ И ИНВЕСТИЦИОННИ ФОНДОВЕ

Проект „ИЗГРАЖДАНЕ НА ВИК ИНФРАСТРУКТУРА В СТОЛИЧНАОБЩИНА“, по процедура за предоставяне на безвъзмездна финансова помощ № BG16M1OP002-1.020, по приоритетна ос 1 „Води“ на оперативна програма „Околна среда 2014-2020 г.“, съфинансирана от Кохезионния фонд на Европейския съюз

ОПЕРАТИВНА ПРОГРАМА
ОКОЛНА СРЕДА

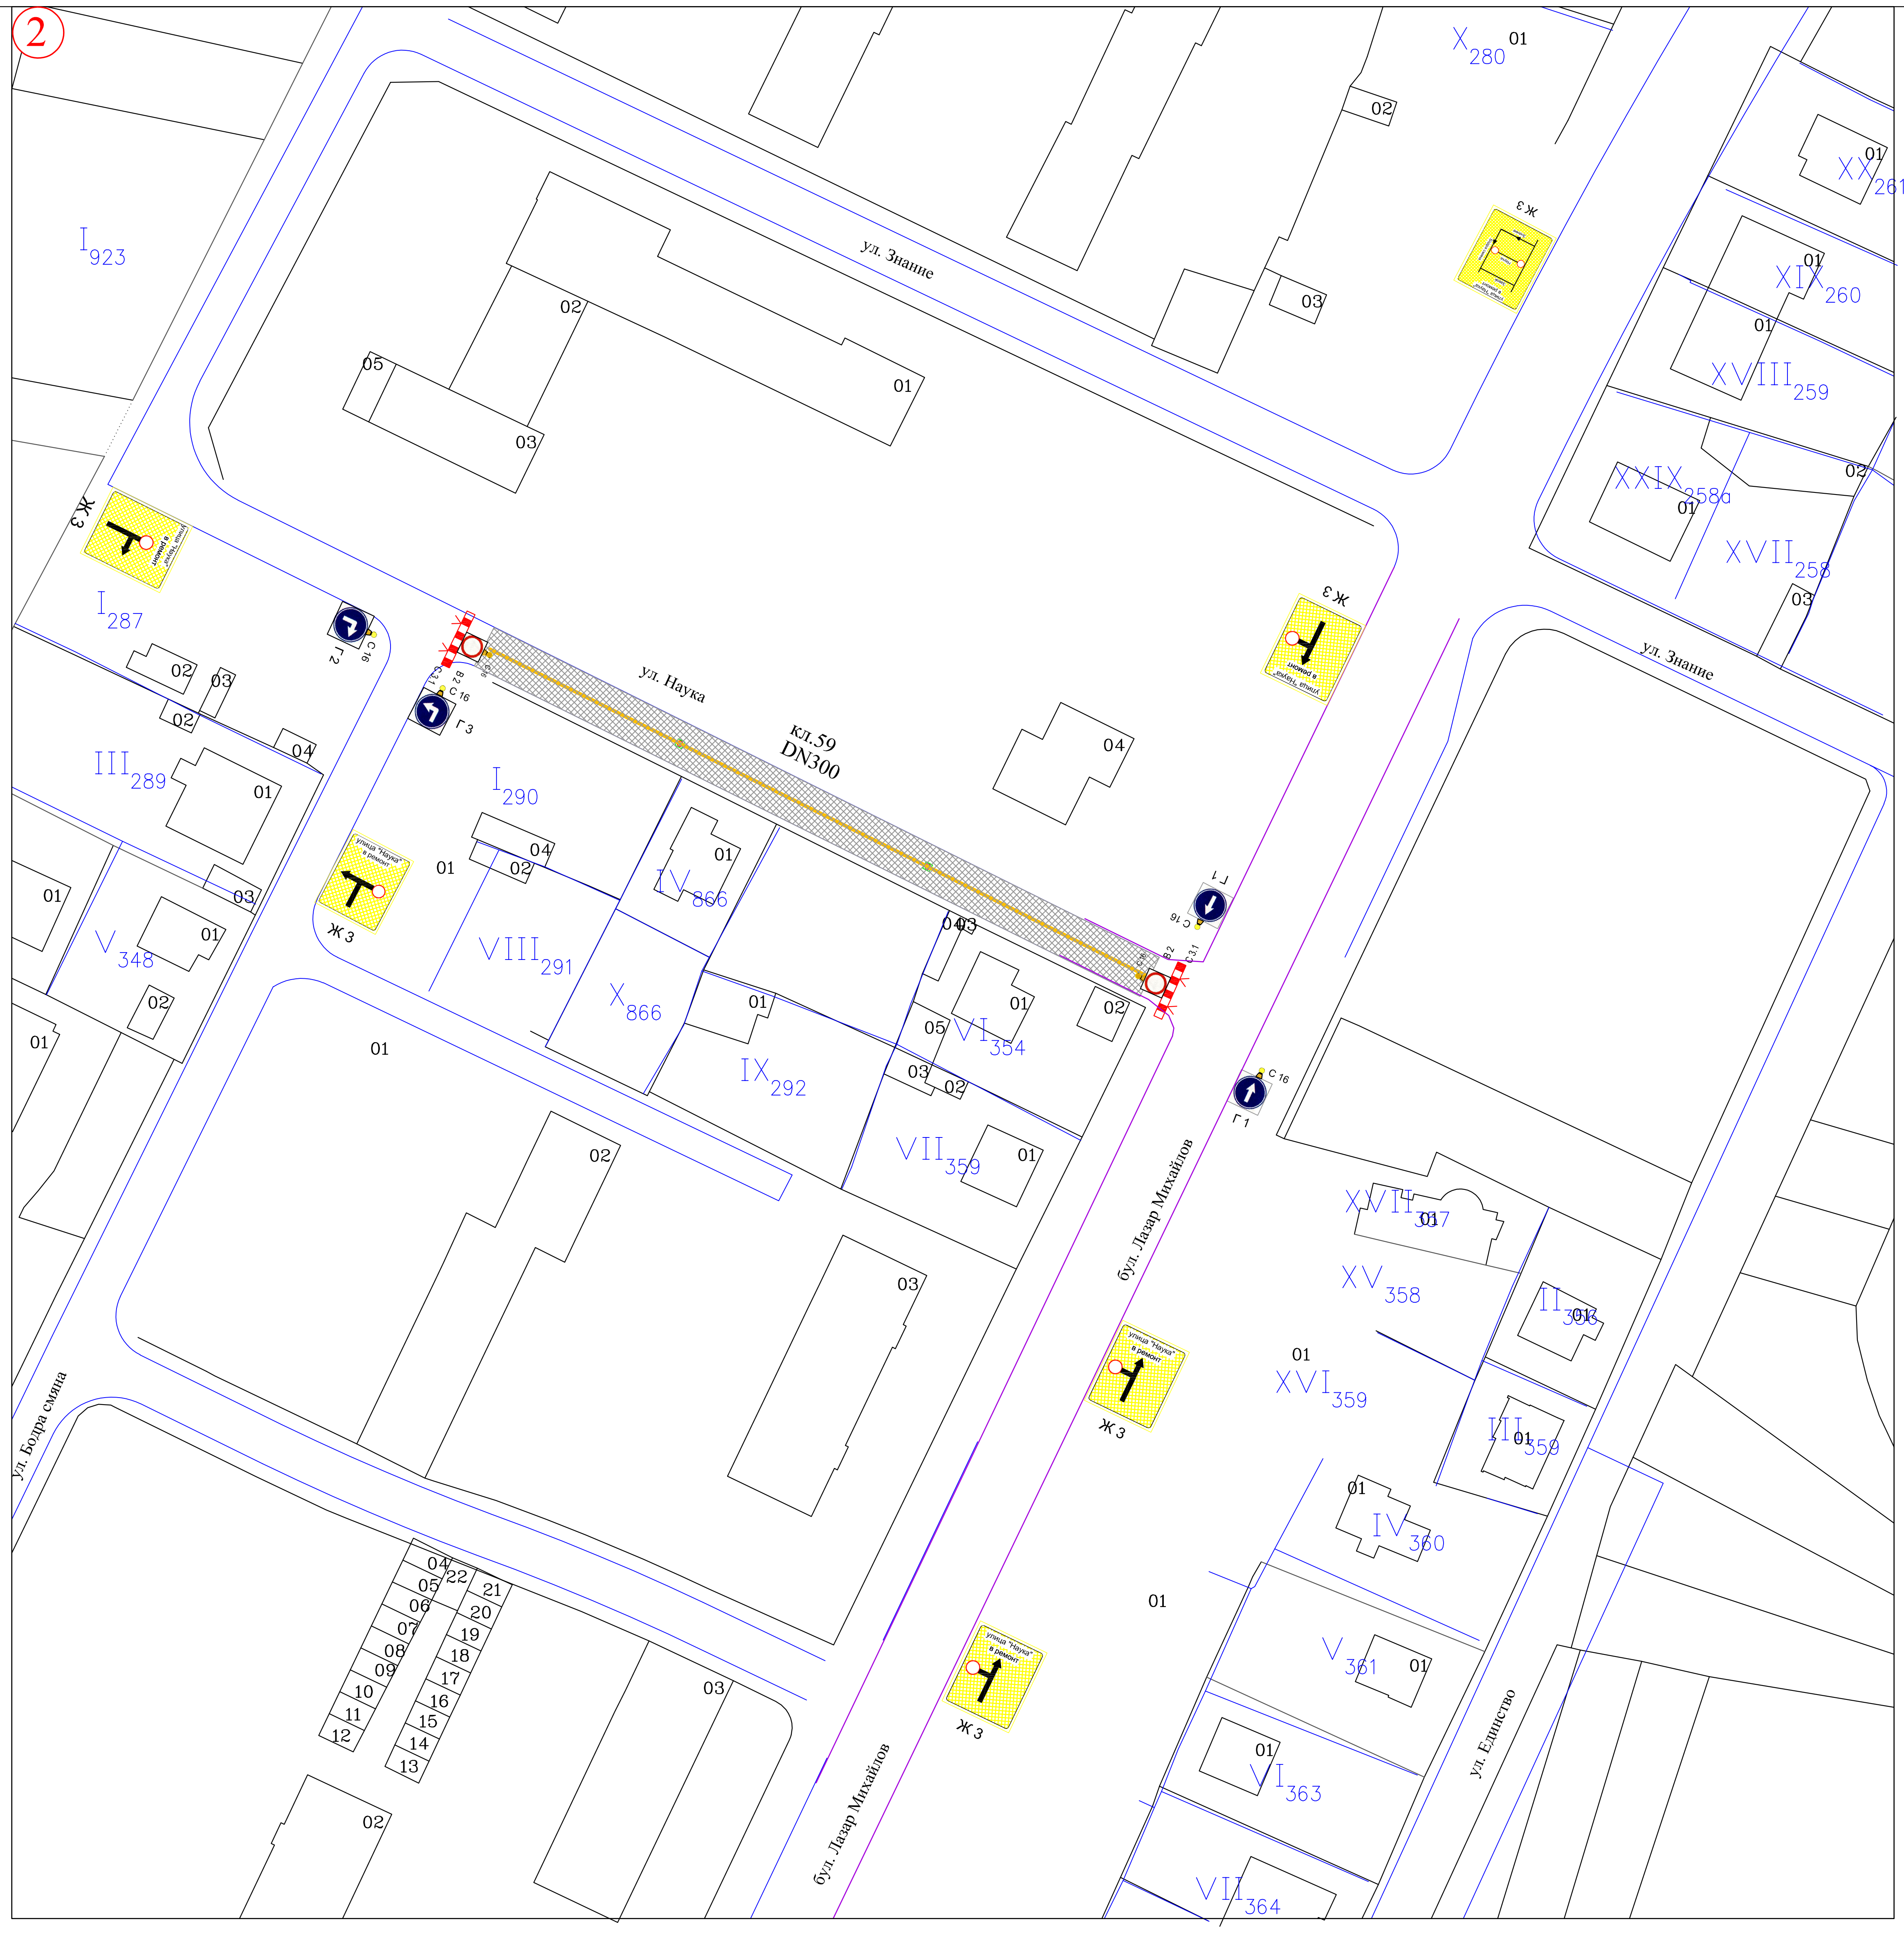Възложител:
СТОЛИЧНА ОБЩИНА

Изпълнител:
Строител:
СТРОЙМОНТАЖ ЕООД
Проектант:
ИНЖЕНЕРИК ЕООД

Проект: Иженеринг - проектиране и строителство на обект: Доизграждане на канализационна мрежа на кв. „Бенковски“, р-н „Сердика“

Обект: Доизграждане на канализационна мрежа на кв. „Бенковски“, р-н „Сердика“

Част на проекта: ВОБД

Фаза на проекта: Технически проект

Чертеж: Схеми на ВОБД за канализация 59 по ул. "Наука"

Длъжност		Име, Фамилия	Подпис
Ръководител проект:	ГЛАВЕН ПРОЕКТАНТ ВиК	инж. ИВАН КОЛЕВ	
Проектант по част:	ВОБД	инж. НИКОЛАЙ КАРАМБОЛОВ	
Проектант по част:			
Проектант по част:			
Проектант по част:			

Лист:	1/1	**Код на чертежа:**	21-WAT3-S-VOBD-01-SH1
Дата:	04.2022	**Мащаб:**	1 : 500
Ревизия:	0		