


БУЛ. "КНЯЗ АЛЕКСАНДЪР ДОНДУКОВ" - СИТУАЦИЯ М1:500

СИТУАЦИЯ М1:500

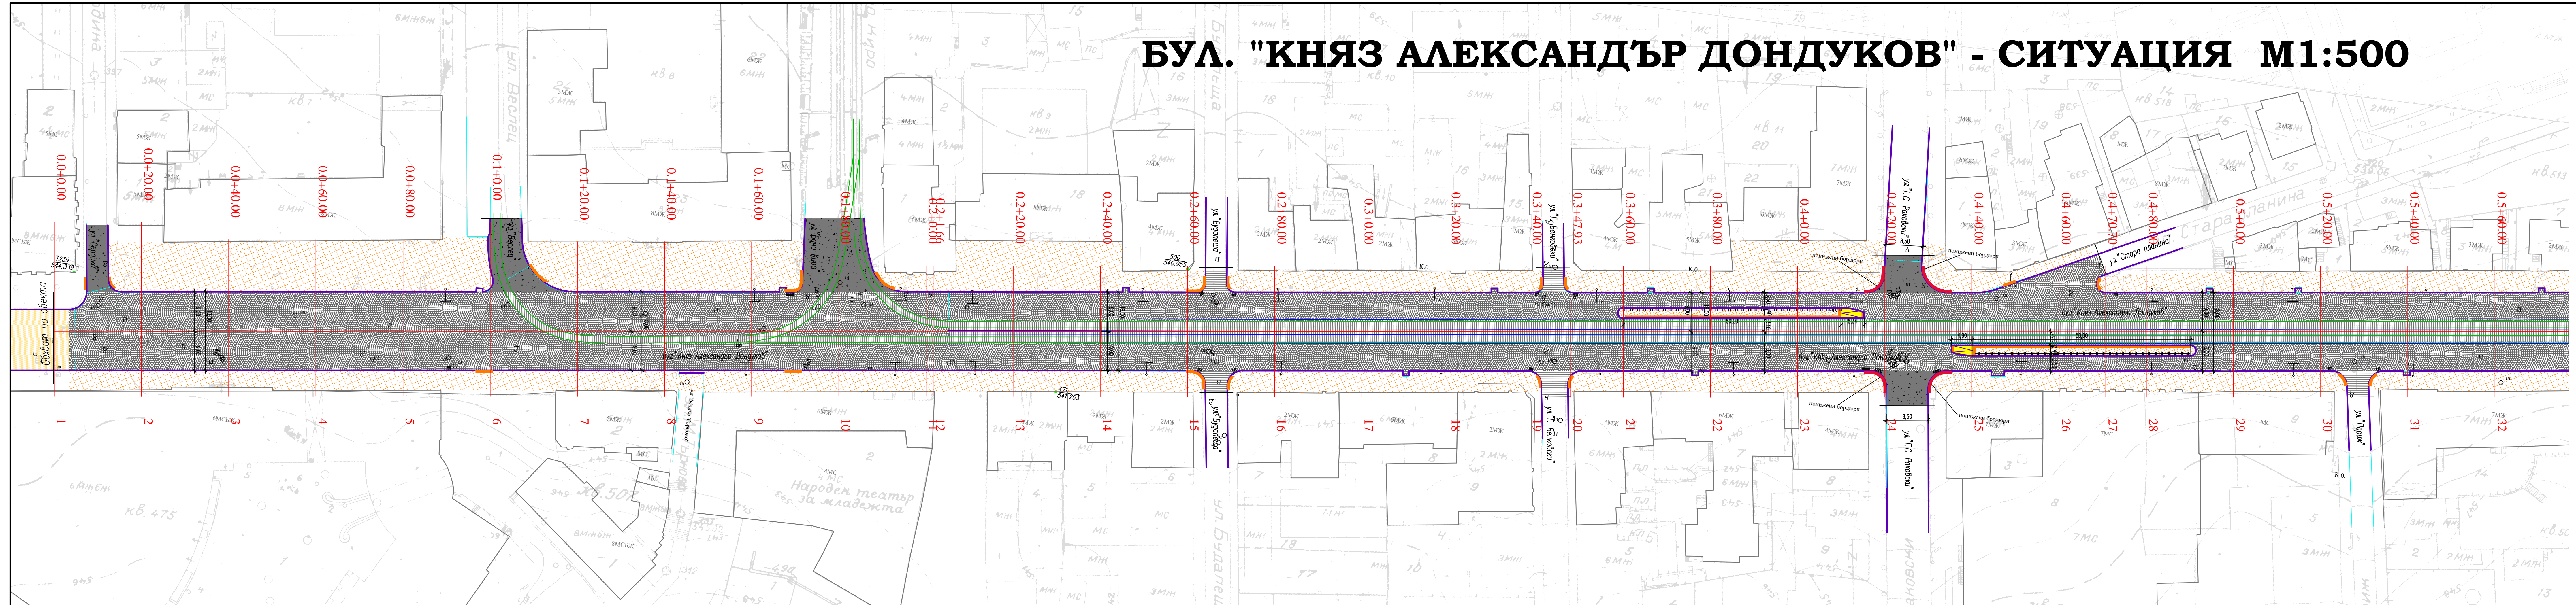

- ЛЕГЕНДА:
- Обхват на обекта
 - Уни паваж
 - Асфалтобетонова настилка
 - Побажна настилка
 - Тактилни ленти - жълти
 - Тактилни ленти - червени

ЗА ВЪЗЛОЖИТЕЛ		СТОЛИЧНА ОБЩИНА	
ПРОЕКТА ЧАСТ		СЪГЛАСУВАЛИ СПЕЦИАЛИСТИ	
ГЕОДЕЗИЯ	ТЕХН. Н. КАСАБОВ	ПРОЕКТАНТ	ПОДПИС
КОНСТРУКЦИИ	ИНЖ. СВ. ИЛИЕВ		
УЛИЧНО ОСВЕТЛЕНИЕ	ИНЖ. Г. МИХАЙЛОВА		
РЕПСОВ ПЪТ	ИНЖ. Р. БОРИСОВ		
КОНТАКТНА И КАБЕЛНА МРЕЖА	ИНЖ. ЕЛЕНА СТОЙКОВА		
ИНЖ. ГЕОЛОГИЯ И ХИДРОГЕОЛОГИЯ	ИНЖ. Л. АНГЕЛОВ		
ПЕЗ	ИНЖ. Ж. ГУГЛОВА		
ГПСО	ИНЖ. Ж. ГУГЛОВА		

ОП „СОФИЯ - ПРОЕКТ“
 София 1309, ж.к. Зона Б-19, ул. „Димитър Петков“, бл. 15-Б, вх. Б, ет. 3.
 тел.: 02 929 81 51, факс: 02 929 41 51, e-поща: sofiaprojekt@gmail.com

ВЪЗЛОЖИТЕЛ: СТОЛИЧНА ОБЩИНА
 ОБЕКТ: РЕКОНСТРУКЦИЯ НА ТРАМВАЕН РЕПСОВ ПЪТ, ПЪТНИ ПЛАТНА И КЪМ НА БУЛ. "КНЯЗ АЛЕКСАНДЪР ДОНДУКОВ" В УЧАСТЪКА ОТ УЛ. "УРАКРА" ДО МЛАДЕЖКИ ТЕАТЪР - АКТУАЛИЗАЦИЯ
 ЧАСТ: ПЪТНИ РАБОТИ
 ЧЕРТЕЖ: СИТУАЦИЯ

ИМЕ НА ФАЙЛ: ST_DONDUKOV_LAST.DWG			
ДЪЛЖНОСТ	ИМЕ И ФАМИЛИЯ	ПОДПИС	КОД:
ПРОЕКТАНТ:	ИНЖ. С. ТЕПЛИКИЯН		ФАЗА: РП
ПРОЕКТАНТ:	ИНЖ. Д. ЙОРДАНОВА		МАЩАБ: 1:500
Р-Л СЕКТОР:	ИНЖ. Р. НАУМОВА		ЧЕРТЕЖ No: 1 ОТ ОБЩО 7
Р-Л АТЕЛИЕ:	ИНЖ. М. БАЛАРЕВ		ЛИСТ No: 1 ОТ ОБЩО 2
ГЛАВЕН ИНЖЕНЕР:	ИНЖ. Г. ЙОРДАНОВА		РЕДАКЦИЯ: 0
ДИРЕКТОР:	ИНЖ. СТ. БРАДВАРЕВА		ДАТА: М. 05, 2015 Г.