


БУЛ. "КНЯЗ АЛЕКСАНДЪР ДОНДУКОВ" - СИТУАЦИЯ М1:500

СИТУАЦИЯ М1:500

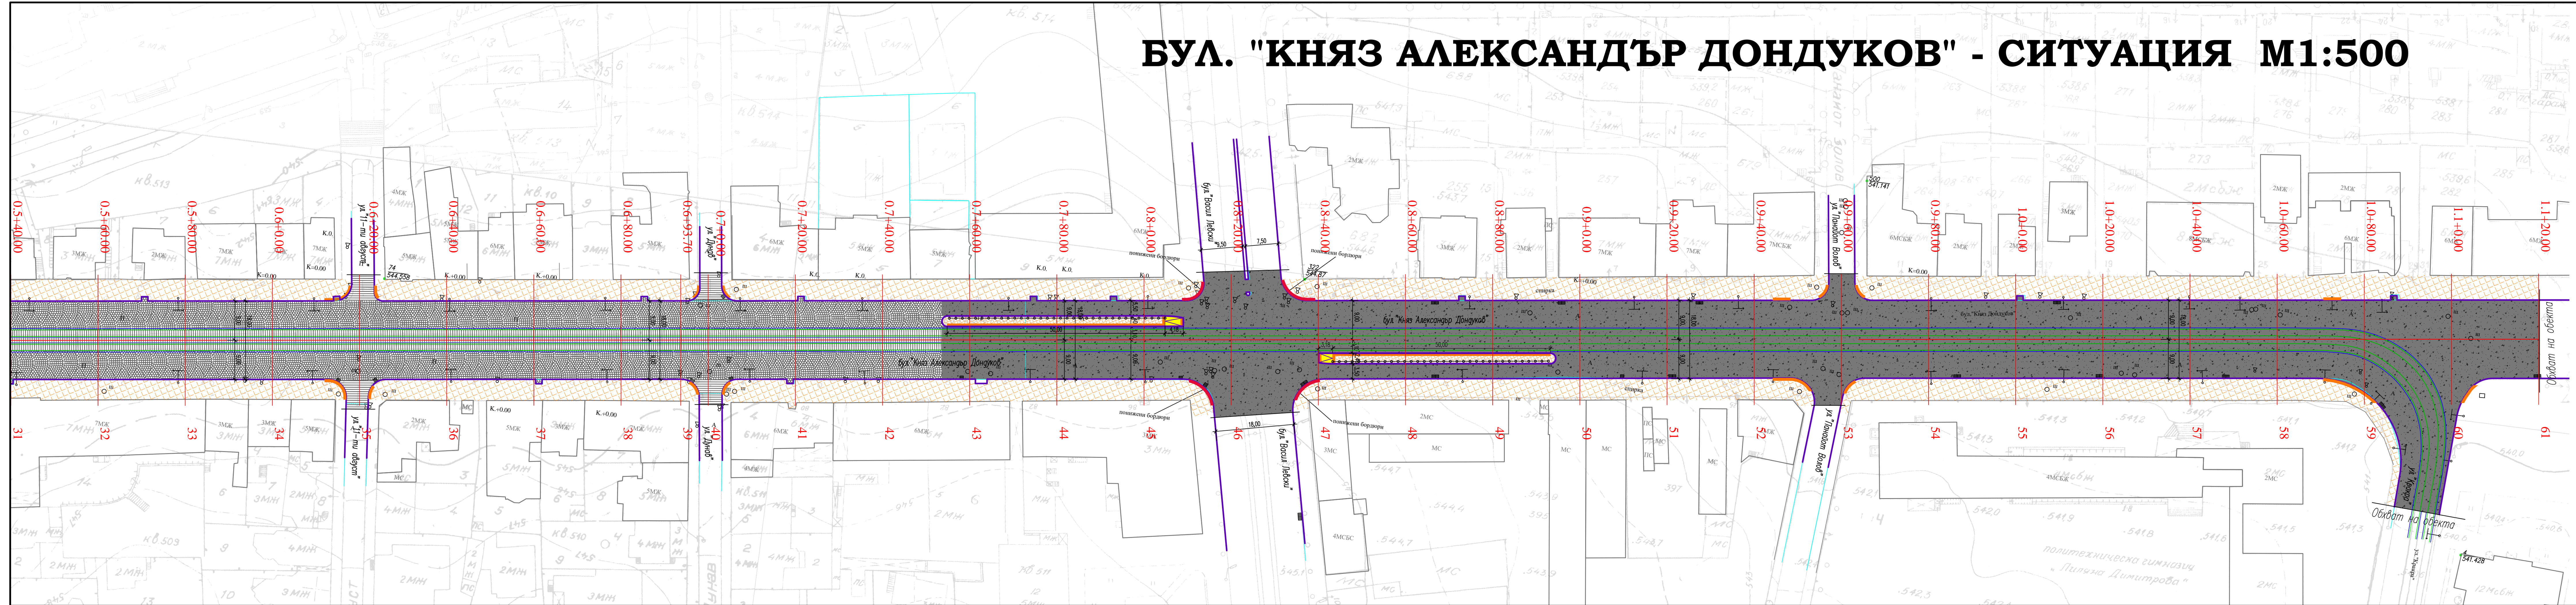

- ЛЕГЕНДА:
- Обхват на обекта
 - Уни паваж
 - Асфалтобетонова настилка
 - Паважна настилка
 - Тактилни ленти - жълти
 - Тактилни ленти - червени

ЗА ВЪЗЛОЖИТЕЛ		СТОЛИЧНА ОБЩИНА	
СЪГЛАСУВАЛИ		СПЕЦИАЛИСТИ	
ПРОЕКТНА ЧАСТ	ПРОЕКТАНТ	ПОДПИС	
ГЕОДЕЗИЯ	ТЕХ. Н. КАСАБОВ		
КОНСТРУКЦИИ	ИНЖ. СВ. ИЛИЕВ		
УЛИЧНО ОСВЕТЛЕНИЕ	ИНЖ. Г. МИХАЙЛОВА		
РЕЛСОВ ПЪТ	ИНЖ. Р. БОРИСОВ		
КОНТАКТНА И КАБЕЛНА МРЕЖА	ИНЖ. ЕТВ. СТОЙКОВА		
ИНЖ. ГЕОЛОГИЯ И ХИДРОГЕОЛОГИЯ	ИНЖ. Л. АНГЕЛОВ		
ПЪЗ	ИНЖ. Ж. ГУГАЛОВА		
ПССО	ИНЖ. Ж. ГУГАЛОВА		

ОП „СОФИЯ - ПРОЕКТ“
 София 1309, ж.к. Зона Б-19, ул. „Димитър Петков“, бл. 15-Б, вх. Б, ет. 3.
 тел.: 02 929 81 51, факс: 02 929 41 51, e-пoчтa: sofiaprojekt@gmail.com

ВЪЗЛОЖИТЕЛ: СТОЛИЧНА ОБЩИНА

ОБЕКТ: РЕКОНСТРУКЦИЯ НА ТРАМВАЕН РЕЛСОВ ПЪТ, ПЪТНИ ПЛАТНА И КИМ НА БУЛ. "КНЯЗ АЛЕКСАНДЪР ДОНДУКОВ" В ЧАСТЪКА ОТ УЛ. "УКРАКА" ДО МЛАДЕЖКИ ТЕАТЪР – АКТУАЛИЗАЦИЯ

ЧАСТ: ПЪТНИ РАБОТИ

ЧЕРТЕЖ: СИТУАЦИЯ

ИМЕ НА ФАЙЛ:	ИМЕ И ФАМИЛИЯ	ПОДПИС	КОД:
STL_DONDUKOV_LAST.DWG	ИНЖ. С. ТЕПЛИКИН		15009
ПРОЕКТАНТ:	ИНЖ. Д. ЙОРДАНОВА		ФАЗА: РП
ПРОЕКТАНТ:	ИНЖ. Р. НАУМОВА		МАЩАБ: 1:500
Р-Л СЕКТОР:	ИНЖ. М. БАЛАРЕВ		ЧЕРТЕЖ No: 1 ОТ ОБЩО 7
Р-Л АТЕЛИЕ:	ИНЖ. Г. ЙОРДАНОВА		ЛИСТ No: 2 ОТ ОБЩО 2
ГЛАВЕН ИНЖЕНЕР:	ИНЖ. СТ. БРАДВАРЕВА		РЕДАКЦИЯ: 0
ДИРЕКТОР:			ДАТА: М. 02, 2015 Г.