


ПОСТОЯННА ОРГАНИЗАЦИЯ НА ДВИЖЕНИЕТО

М 1:500

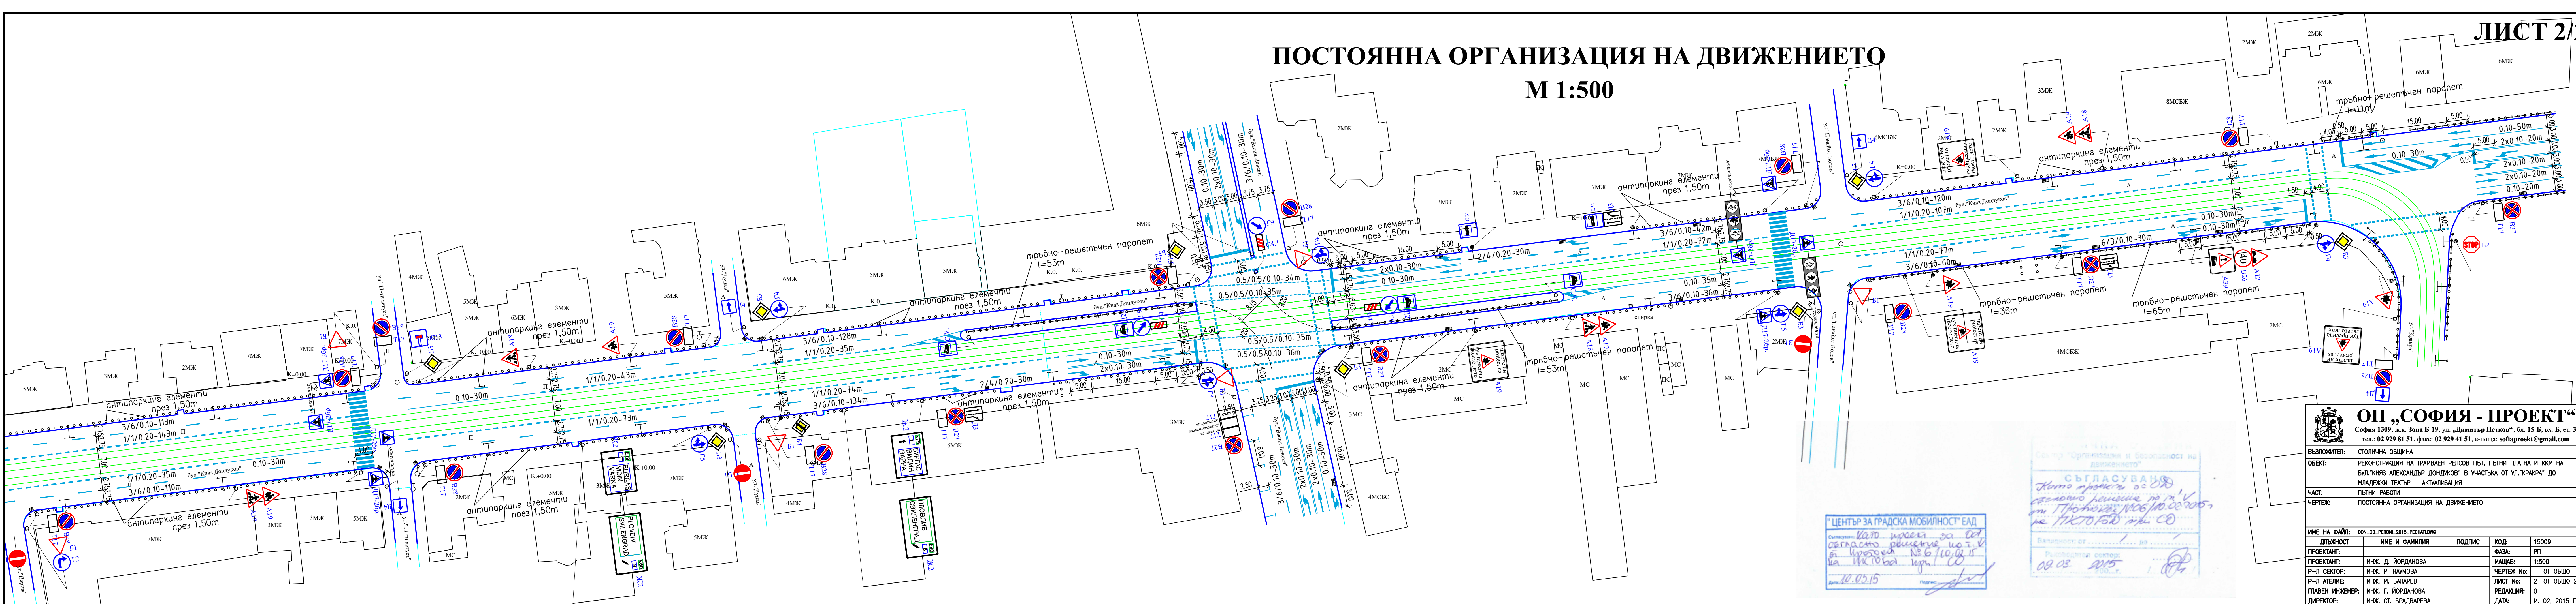

ЦЕНТЪР ЗА ГРАДСКА МОБИЛНОСТ ЕАД
 Сметка: 1610 прораба за од
 областа речително мо т в
 на проектот № 6/10.02.15
 на 10.02.15
 Дата: 10.02.15

СЪГЛАСУВАЊЕ
 Като прораба од
 одговорно решение по м. в
 од Пројектот № 6/10.02.15
 на ПРОЕКТОТ на СО
 Врзано од: 09.03.2015

ОП „СОФИЯ - ПРОЕКТ“
 София 1309, ж.к. Зона Б-19, ул. „Димитър Петков“, бл. 15-Б, вх. Б, ст. 3,
 тел.: 02 929 81 51, факс: 02 929 41 51, e-пошта: sofiaiproekt@gmail.com

ВЪЗЛОЖИТЕЛ: СТОЛИЧНА ОБЩИНА
 ОБЕКТ: РЕКОНСТРУКЦИЈА НА ТРАМВАЕН РЕЛСОВ ПЪТ, ПЪТНИ ПЛАТНА И КИМ НА БУЛ. КНЯЗ АЛЕКСАНДЪР ДОНДУКОВ В УЧАСТКА ОТ УЛ. "КРАКРА" ДО МЛАДЕЖКИ ТЕАТЪР – АКТУАЛИЗАЦИЈА
 ЧАСТ: ПЪТНИ РАБОТИ
 ЧЕРТЕЖ: ПОСТОЈАНА ОРГАНИЗАЦИЈА НА ДВИЖЕНИЕТО

| ИМЕ НА ФАЙЛ: | ИМЕ И ФАМИЛИЈА | ПОДПИС | КОД: |
|------------------------------|---------------------|--------|----------------------|
| DOM_00_PERSON_2015_PESHA.DWG | | | 15009 |
| ПРОЕКТАНТ: | ИНЖ. Д. ЙОРДАНОВА | | ФАЗА: РП |
| ПРОЕКТАНТ: | ИНЖ. Р. НАУМОВА | | МАШТАБ: 1:500 |
| Р-Л СЕКТОР: | ИНЖ. М. БАЛАРЕВ | | ЧЕРТЕЖ No: ОТ ОБШО |
| Р-Л АТЕЛИЕ: | ИНЖ. Г. ЙОРДАНОВА | | ЛИСТ No: 2 ОТ ОБШО 2 |
| ГЛАВЕН ИНЖЕНЕР: | ИНЖ. Г. ЙОРДАНОВА | | РЕДАКЦИЈА: 0 |
| ДИРЕКТОР: | ИНЖ. СТ. БРАДВАРЕВА | | ДАТА: М. 02, 2015 Г. |