



БУЛ. "КНЯЗ АЛЕКСАНДЪР ДОНДУКОВ" - НАДЛЪЖЕН ПРОФИЛ НА ТРАМВАЙНИЯ РЕЛСОВ ПЪТ М1:1000/100

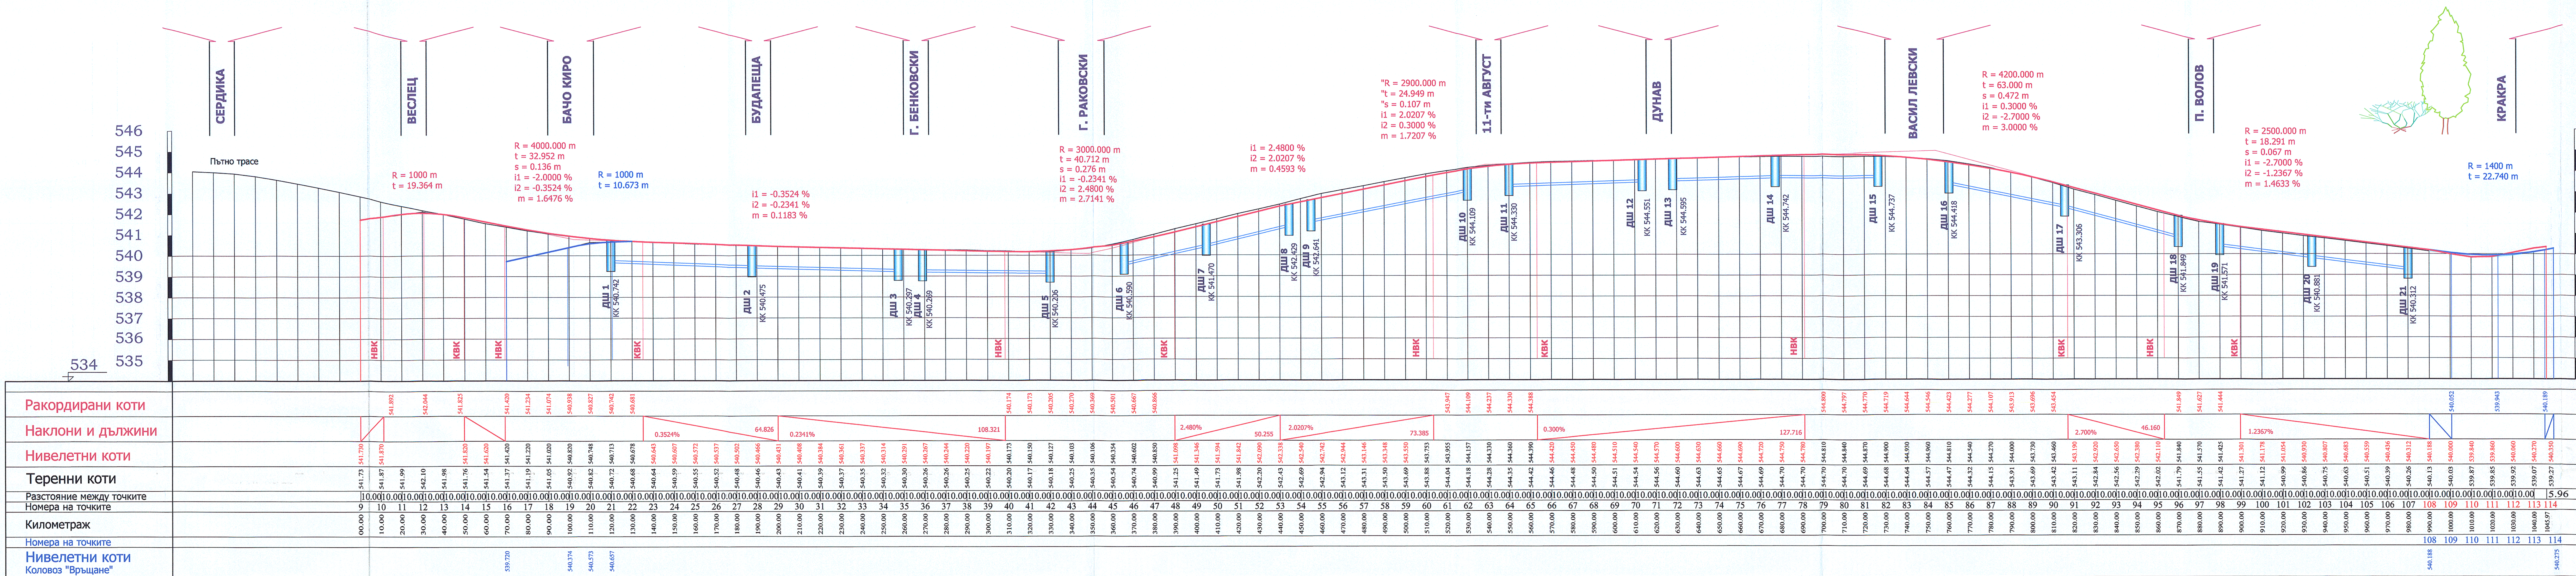

ЗАБЕЛЕЖКИ:
СОФИЙСКА КООРДИНАТНА СИСТЕМА
БАЛТИЙСКА ВИСОЧИННА СИСТЕМА

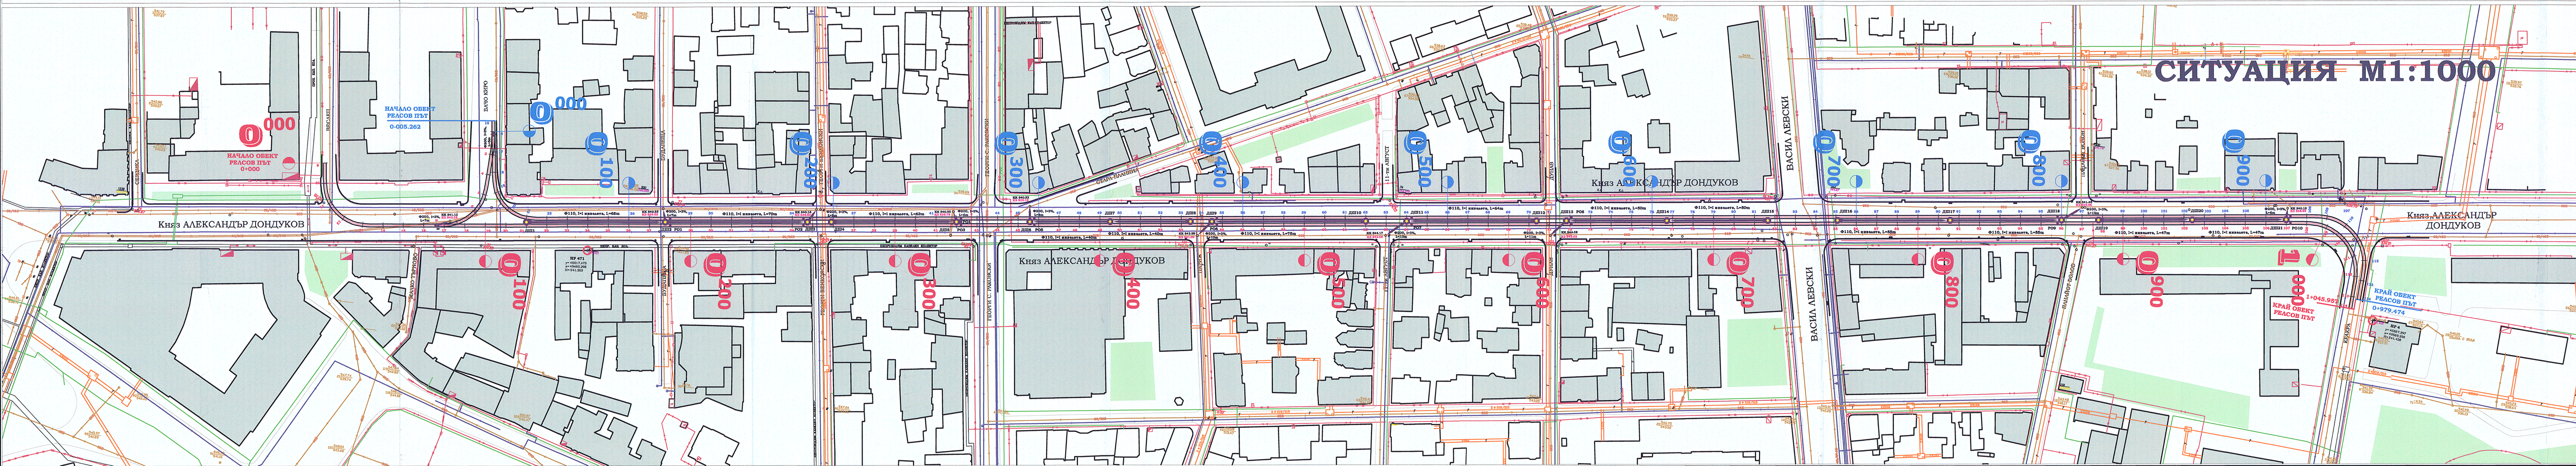

СИТУАЦИЯ М1:1000

СЪКРАЩЕНИЯ:
ДШ № - ДРЕНАЖНА ШАХТА №
РО № - РЕЛСОВ ОТТОК №
КК - КОТА КАПАК НА КАНАЛИЗАЦИОННА ШАХТА
КЗ - КОТА НА ЗАУСТВАНЕ НА ДРЕНАЖА В КАНАЛИЗАЦИОННА ШАХТА

МИСТ ПРОЕКТ ООД
София, ж.к. "Лилия 7", бл. 709, кв. 6, ап. 46, тел. 0886/401148, e-mail: info@mistproject.com

ОБЕКТ: Реконструкция на трамваен релсов път, пътни платна и контактно кабелна мрежа на бул. "Княз Александър Дондуков" в участъка от ул. "Кракра" до Младешки театър.

ЧЕРТЕЖ: НАДЛЪЖЕН ПРОФИЛ НА ТРАМВАЙНИЯ РЕЛСОВ ПЪТ

ПРОЕКТАНТ: ИНЖ. Р. БОРИСОВ
ПРОЕКТАНТ: ИНЖ. С. СТОЯНОВ
УПРАВИТЕЛ: ИНЖ. С. СТОЯНОВ

РЕЛСОВ ПЪТ
РАБОТЕН ПРОЕКТ
МАЩАБ: М 1:500
ДАТА: 10. 2008г.

02