


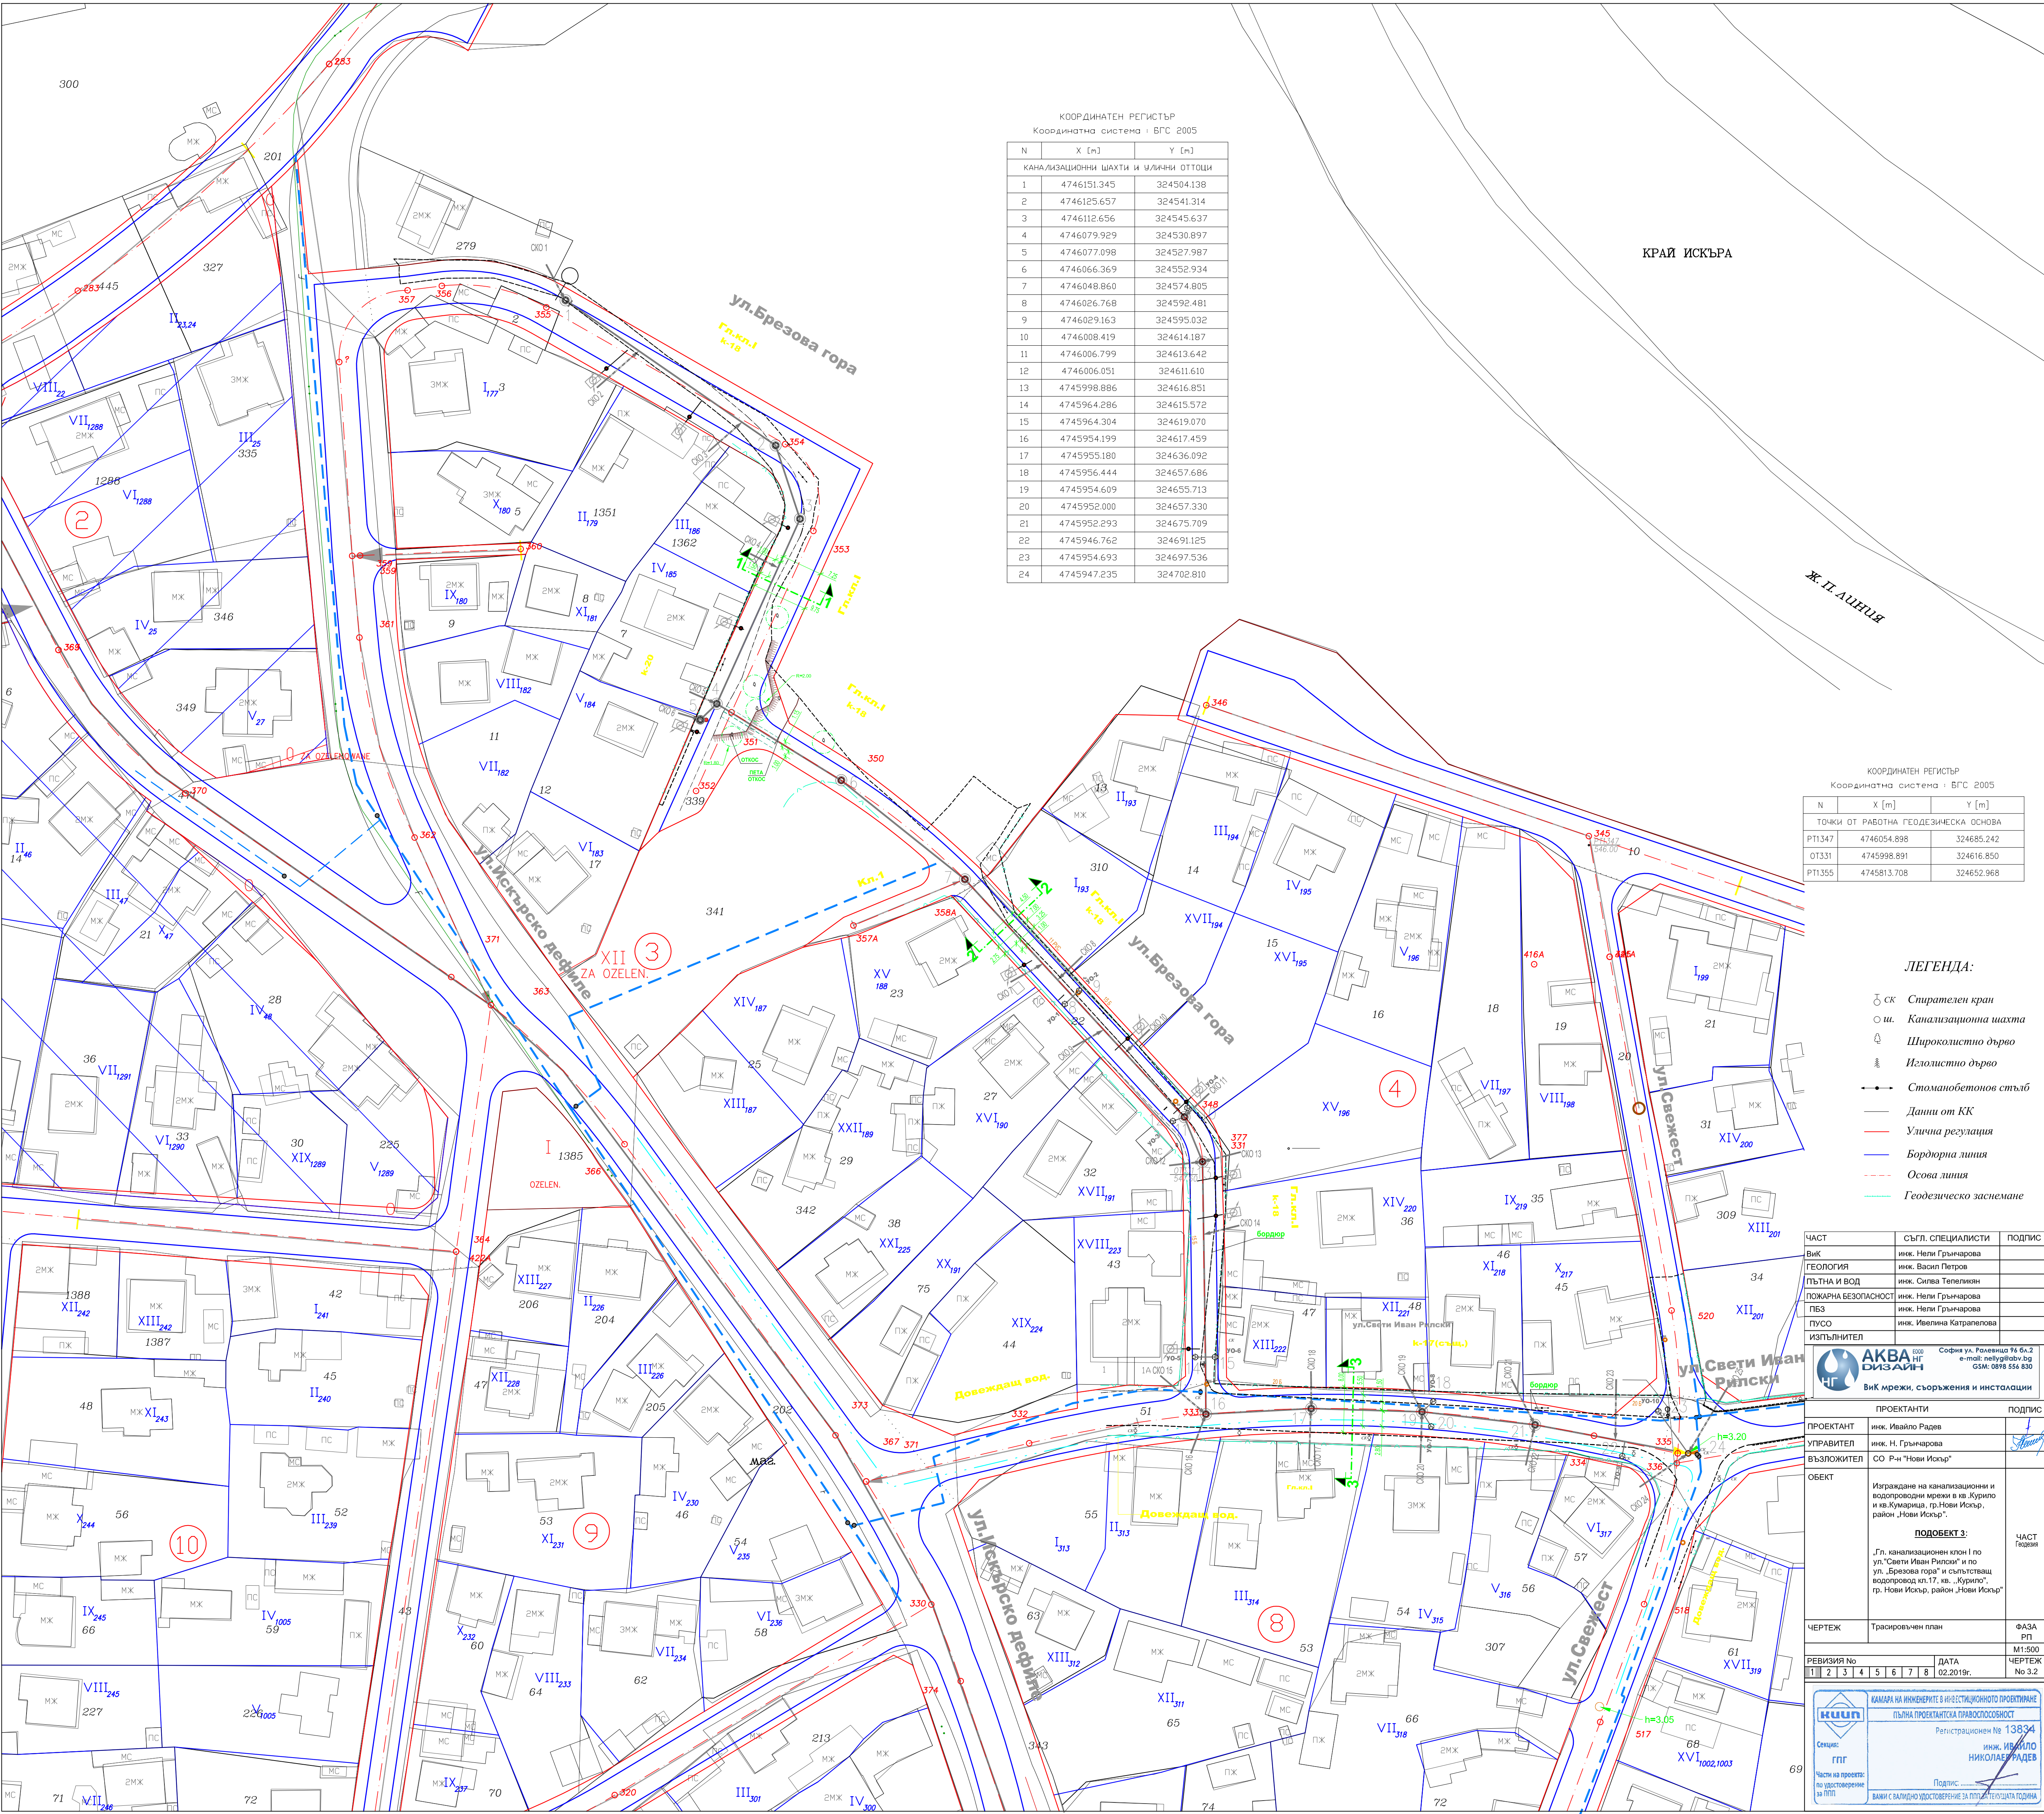

КООРДИНАТЕН РЕГИСТЪР
Координатна система - БРС 2005

N	X [m]	Y [m]
1	4746151.345	324504.138
2	4746125.657	324541.314
3	4746112.656	324545.637
4	4746079.929	324530.897
5	4746077.098	324527.987
6	4746066.369	324552.934
7	4746048.860	324574.805
8	4746026.768	324592.481
9	4746029.163	324595.032
11	4746006.799	324613.642
12	4746006.051	324611.610
13	4745998.886	324616.851
14	4745964.286	324615.572
16	4745954.199	324617.459
18	4745956.444	324657.686
19	4745954.609	324655.713
20	4745952.000	324657.330
21	4745952.293	324675.709
22	4745946.762	324691.125
23	4745954.693	324697.536
24	4745947.235	324702.810

КООРДИНАТЕН РЕГИСТЪР
Координатна система - БРС 2005

N	X [m]	Y [m]
ТОЧКА ОТ РАБОТНА ГЕОДЕЗИЧЕСКА ОСНОВА		
PT1347	4746054.898	324685.242
DT331	4745998.891	324616.850
PT1355	4745813.708	324652.968

ЛЕГЕНДА:

- Секторен кран
- Канализационна шахта
- Широколистно дърво
- Измостено дърво
- Стоманобетонен стъб
- Данни от КК
- Улична регулация
- Бордюрна линия
- Основа линия
- Геодезическо възимане

ЧАСТ	СЪПР. СПЕЦИАЛИСТИ	ПОДПИС


Вик мрежи, съоръжения и инсталации

ПРОЕКТАНТИ	ПОДПИС
ПРОЕКТАНТ	инж. Ивайло Радев
УПРАВИТЕЛ	инж. Н. Грънчарова



ЧЕРТЕЖ	ФАЗА

РЕВИЗИЯ	ДАТА	М.О.О.	ЧЕРТЕЖ
1	2	3	4
5	6	7	8

02.2019г.


ИНЖ. ИВАЙЛО РАДЕВ

НИКОЛА РАДЕВ

ПОДПИС: _____


