


ЧЕРТЕЖ		Проект за ПУП-парцеларен план за изграждане на трасето на жп линия и за изместване и реконструкция на съществуващи съоръжения на техн. инфраструктура в с.Яна, ЕКАТТЕ 87401, общ.Столична, обл.София (столица)			МАЩАБ/ SCALE 1:2000	
DRAWING TITLE		Design for Detailed Site Development Plan – Parcel Plan for construction of the railway line and for relocation and reconstruction of existing facilities of technical infrastructure in Qna, ЕКАТТЕ 87401, Sofia Municipality, Sofia (capital)				
ВОДЕЩ ПРОЕКТАНТ LEAD DESIGNER	инж. Михайловски eng. Mihaylovski	подпис / signature	печат / stamp			
ГЛАВЕН ПРОЕКТАНТ CHIEF DESIGNER	инж. Св. Бакъшева eng. Sv. Bakasheva	подпис / signature				
ПРОЕКТАНТ DESIGNER	инж. Зл. Райкова eng. Zl. Raykova	подпис / signature				
ИМЕ НА ЧЕРТ./DRAWING NAME:		06-T-00-05-LP-PV-002-02		ЛИСТ/PAGE	Рев./Rev.	DATA/DATE:
ИМЕ НА ФАЙЛ/FILE NAME:		06-T-00-05-LP-PV-002-02.dwg		1/2	2	12.2020

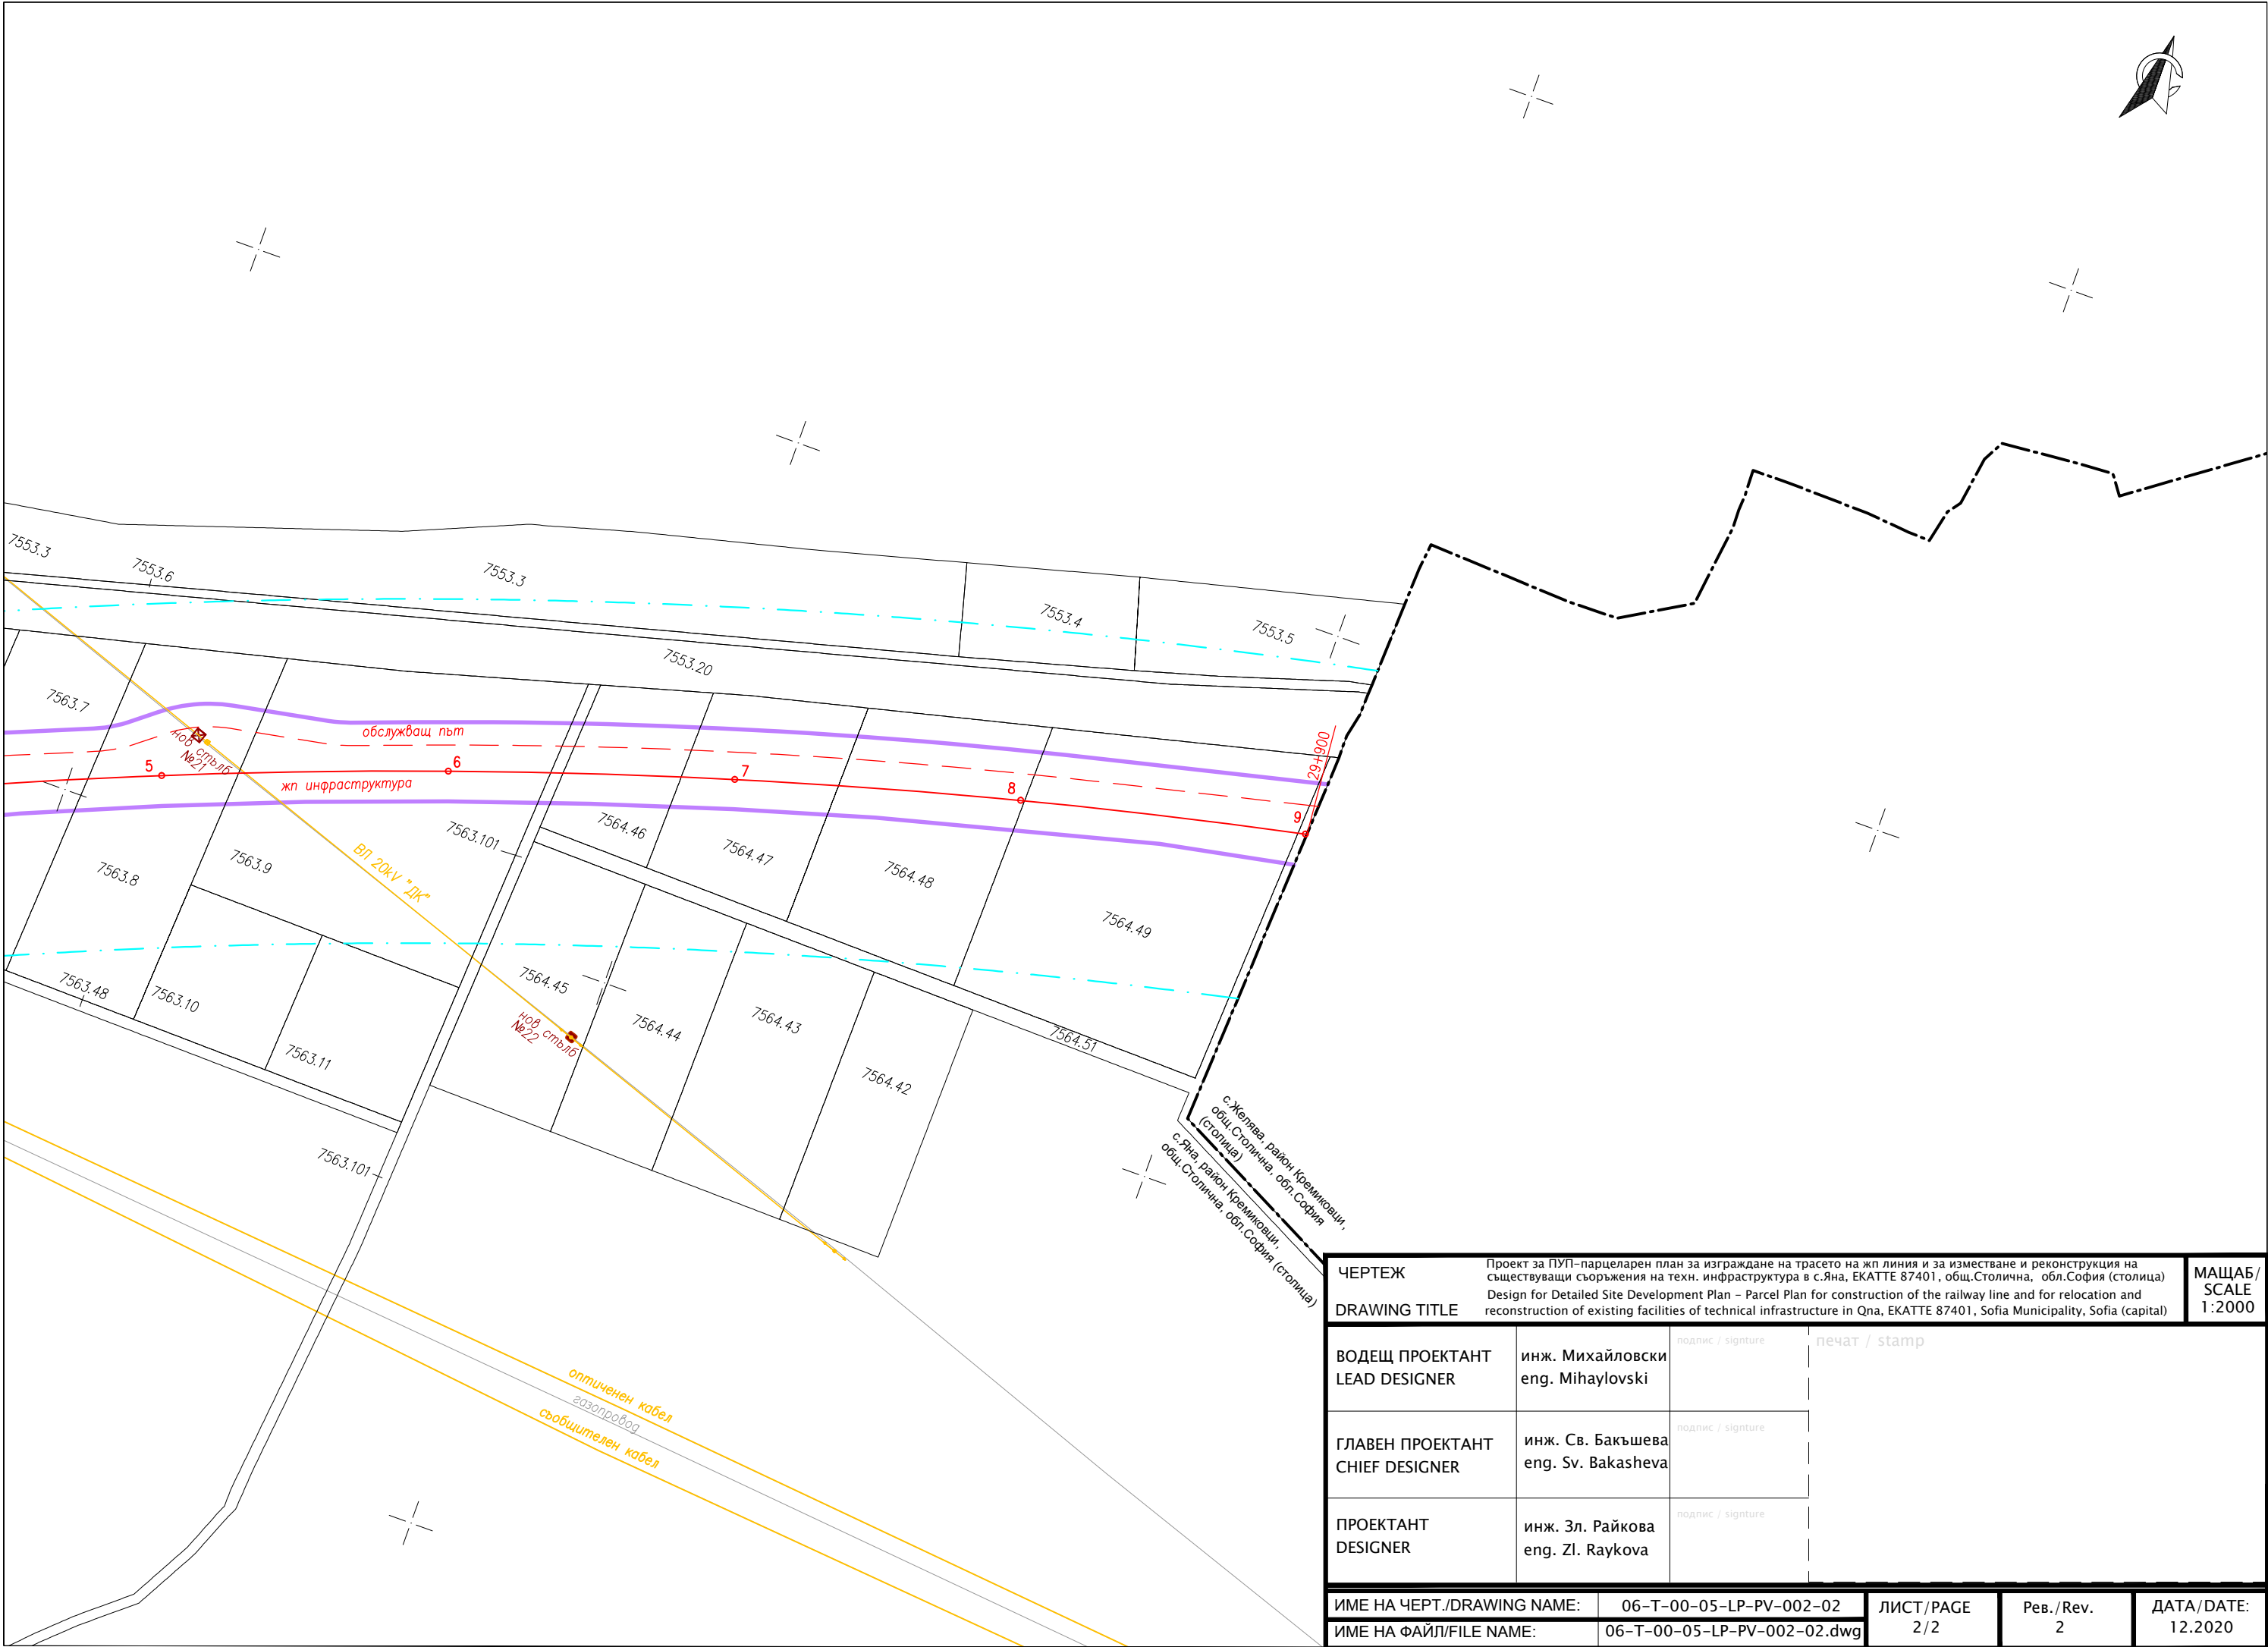

ЧЕРТЕЖ		Проект за ПУП-парцеларен план за изграждане на трасето на жп линия и за изместване и реконструкция на съществуващи съоръжения на техн. инфраструктура в с.Яна, ЕКАТТЕ 87401, общ.Столична, обл.София (столица)			МАЩАБ/ SCALE 1:2000	
DRAWING TITLE		Design for Detailed Site Development Plan – Parcel Plan for construction of the railway line and for relocation and reconstruction of existing facilities of technical infrastructure in Qna, ЕКАТТЕ 87401, Sofia Municipality, Sofia (capital)				
ВОДЕЩ ПРОЕКТАНТ LEAD DESIGNER	инж. Михайловски eng. Mihaylovski	подпис / signature	печат / stamp			
ГЛАВЕН ПРОЕКТАНТ CHIEF DESIGNER	инж. Св. Бакъшева eng. Sv. Bakasheva	подпис / signature				
ПРОЕКТАНТ DESIGNER	инж. Зл. Райкова eng. Zl. Raykova	подпис / signature				
ИМЕ НА ЧЕРТ./DRAWING NAME:		06-T-00-05-LP-PV-002-02		ЛИСТ/PAGE	Рев./Rev.	DATA/DATE:
ИМЕ НА ФАЙЛ/FILE NAME:		06-T-00-05-LP-PV-002-02.dwg		2/2	2	12.2020