


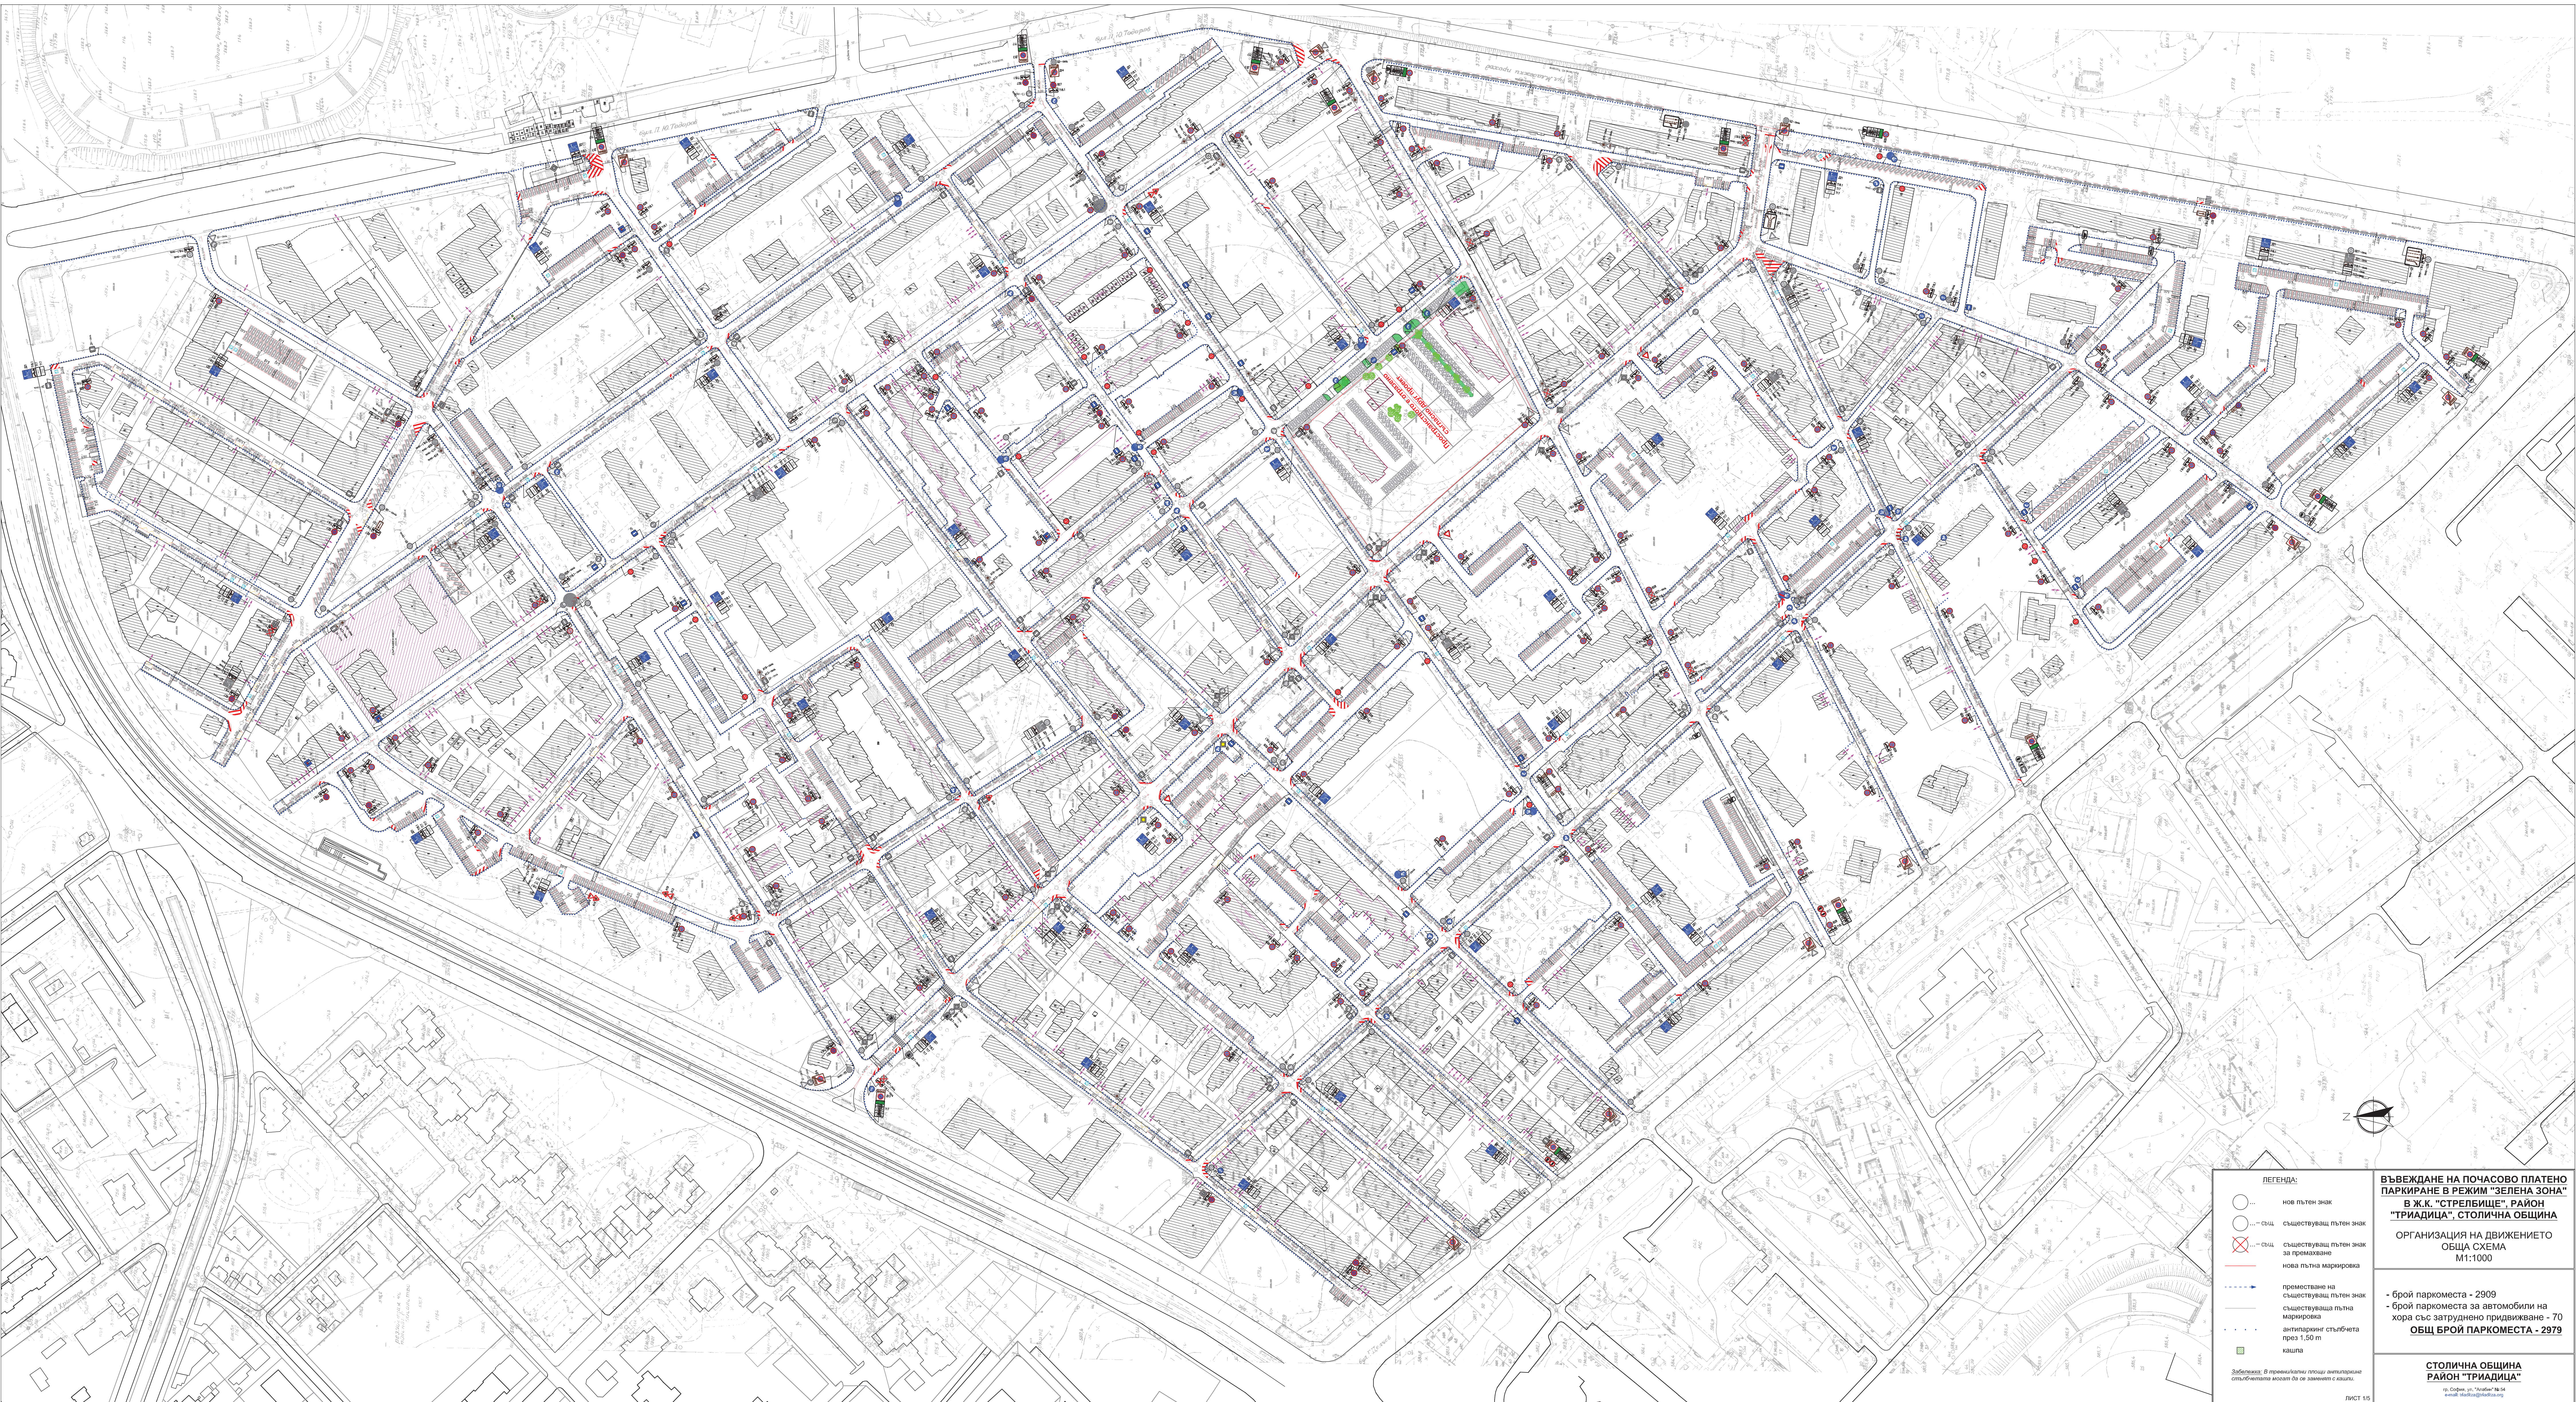

ЛЕГЕНДА:

- нов пътен знак
- същ. пътен знак
- ⊗ същ. пътен знак за промяна
- нова пътна маркировка
- преместване на съществуващ пътен знак
- съществуваща пътна маркировка
- антипаркинг стълбчета през 1,50 m
- къща

Забележка: В териториите отсъстват антипаркинг стълбчетата извън да се измислят с асфалт

ИМЕТ 1:5

ВЪВЕЖДАНЕ НА ПОЧАСОВО ПЛАТЕНО ПАРКИРАНЕ В РЕЖИМ "ЗЕЛЕНА ЗОНА" В Ж.К. "СТРЕЛБИЩЕ", РАЙОН "ТРИАДИЦА", СТОЛИЧНА ОБЩИНА

ОРГАНИЗАЦИЯ НА ДВИЖЕНИЕТО
ОБЩА СХЕМА
М1:1000

- брой паркоместа - 2909
- брой паркоместа за автомобили на хора със затруднено придвижване - 70
ОБЩ БРОЙ ПАРКОМЕСТА - 2979

СТОЛИЧНА ОБЩИНА РАЙОН "ТРИАДИЦА"
ул. Сибиряк 11, "Триад" №14
www.triaditsa.org