



ИЗВАДКА ОТ ДЕЙСТВАЩ ПУП - ПРЗ ЗА КВ.231А, М"ЦАР БОРИС III - II ЧАСТ", РАЙОН "ОВЧА КУПЕЛ", СТОЛИЧНА ОБЩИНА

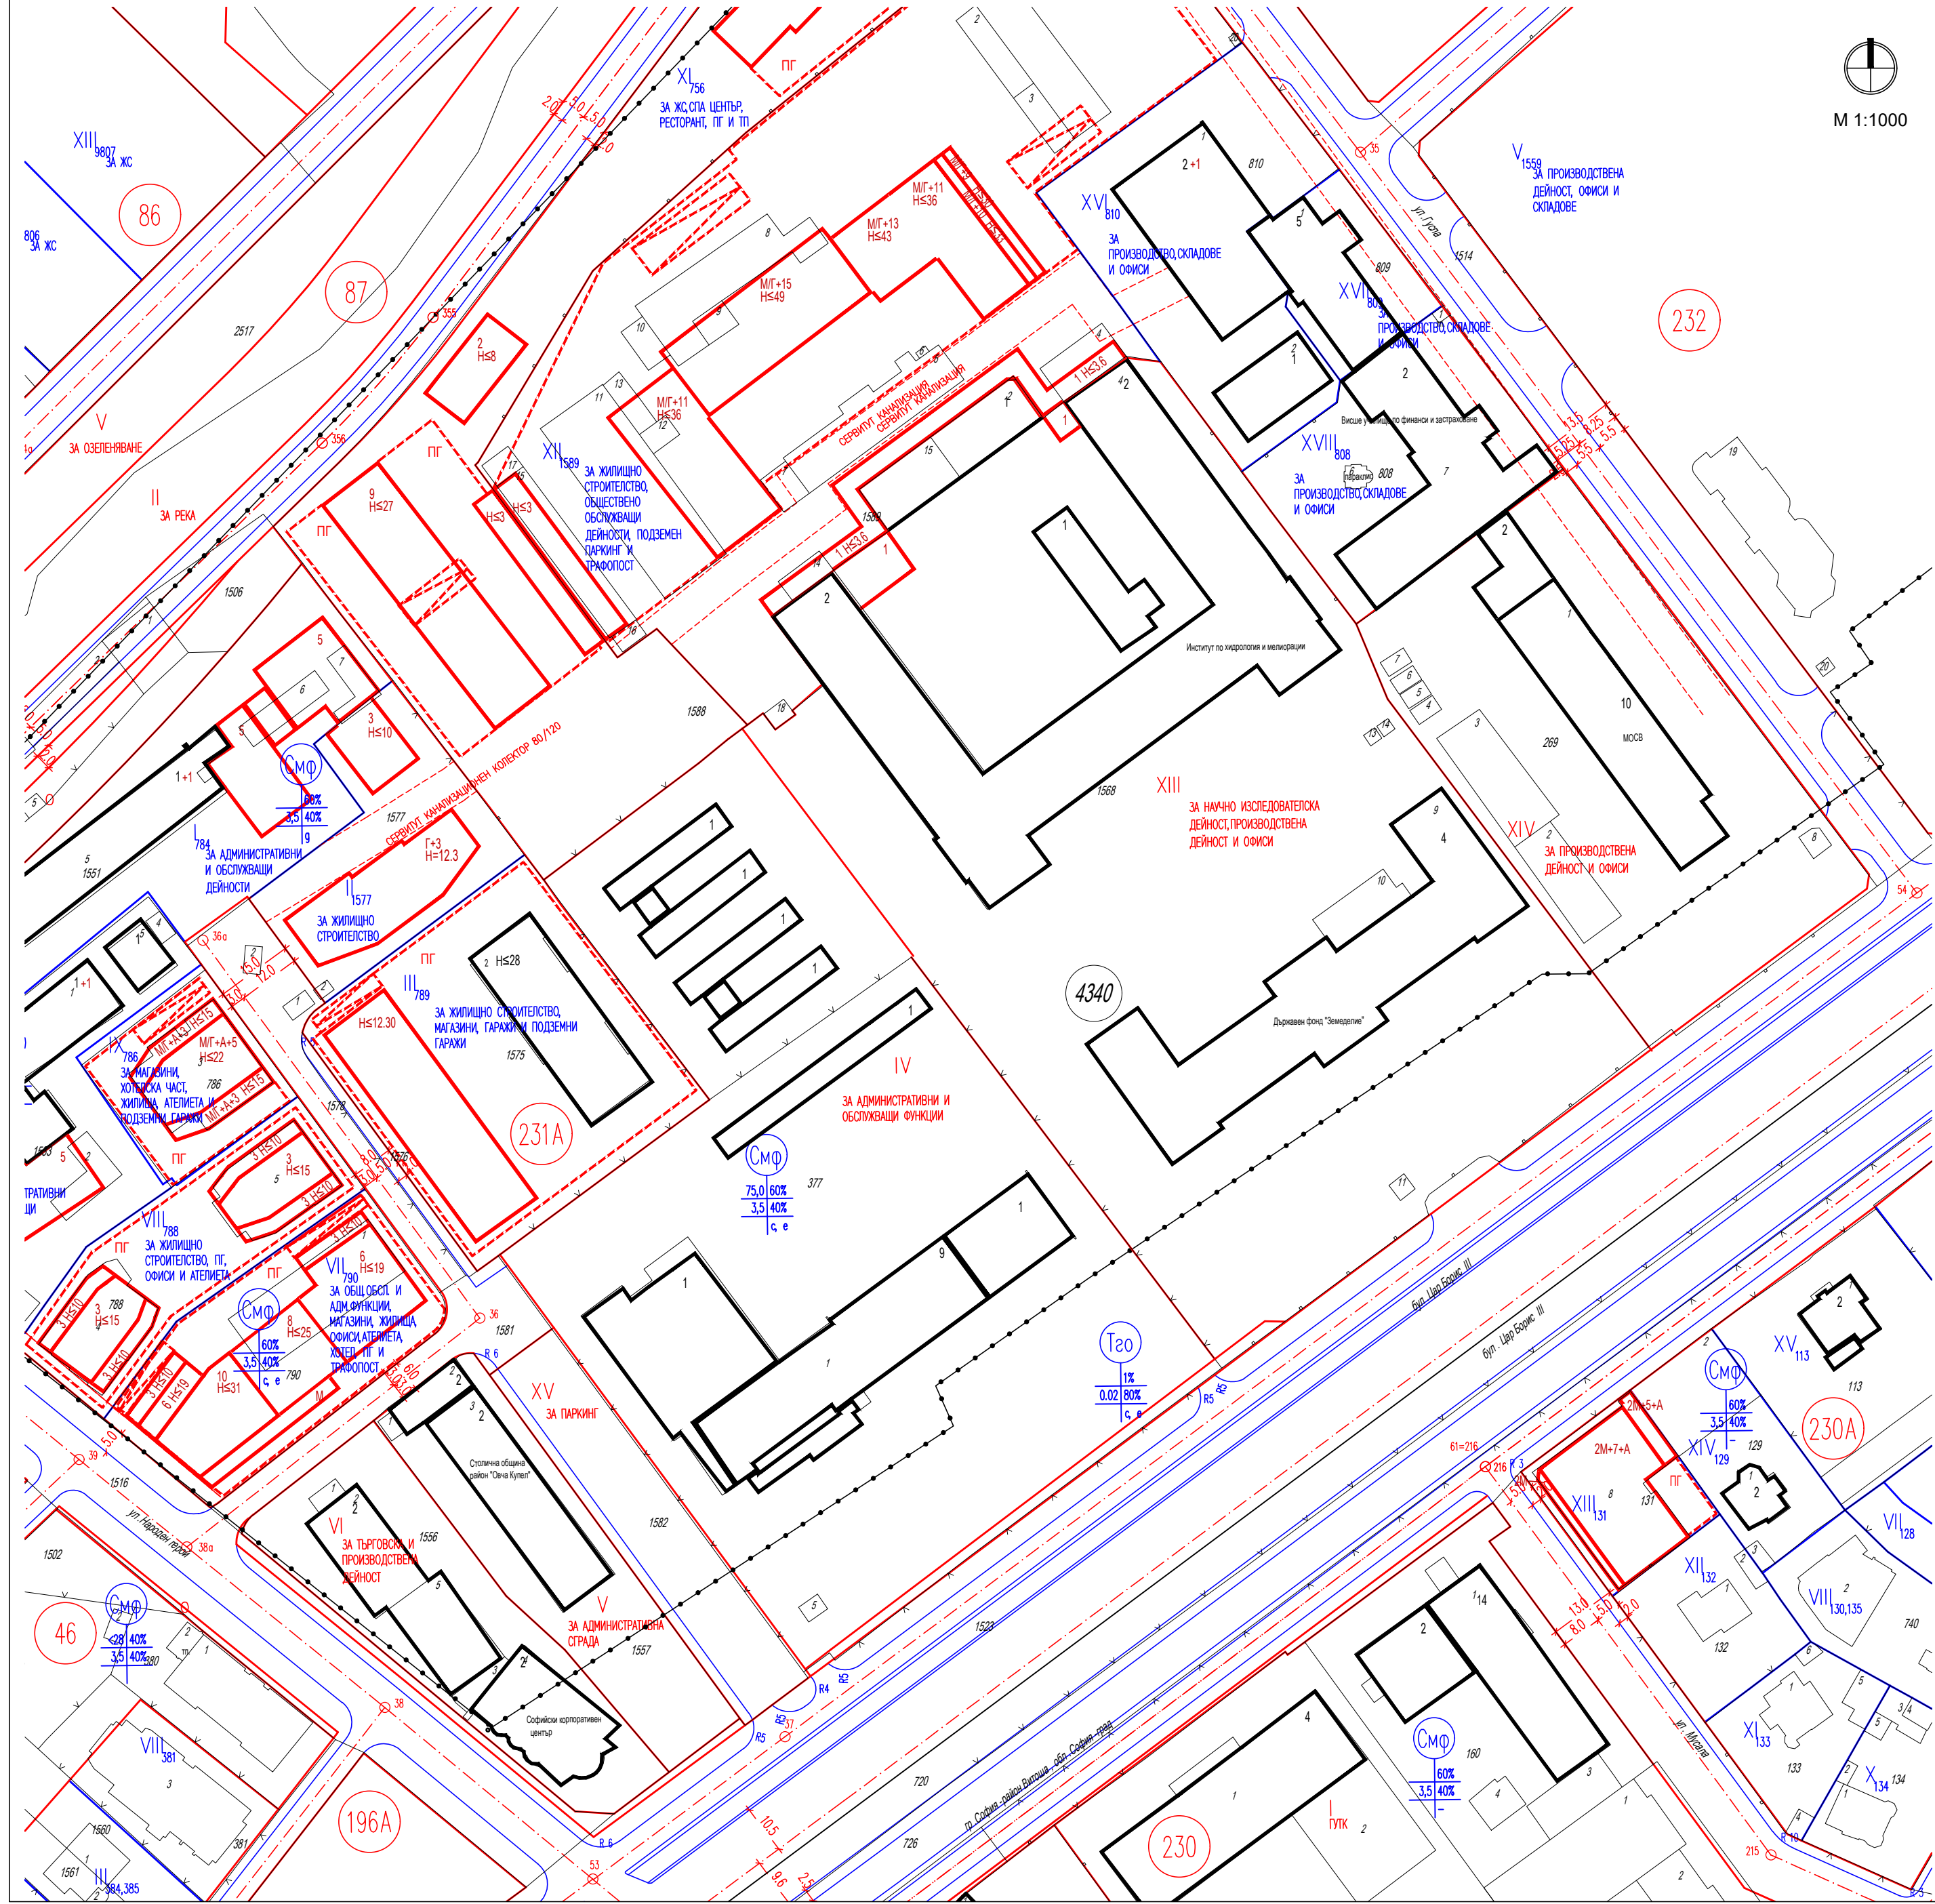

ПУП - ИПР ЗА УПИ IV - "ЗА АДМИНИСТРАТИВНИ И ОБСЛУЖВАЩИ ФУНКЦИИ" (68134.4340.377) И УПИ XIII "ЗА НАУЧНО-ИЗСЛЕДОВАТЕЛСКА И ПРОИЗВОДСТВЕНА ДЕЙНОСТ И ОФИСИ" (68134.4340.1568) В КВ.231А, ПУП-ИПУР ЗА УЛИЦА С О.Т37 И О.Т 54 И ПУП - ИПЗ ЗА НОВ УПИ IV - "ЗА ЖС,ОО,ОФИСИ, ПГ И ТП", КВ.231А, М"ЦАР БОРИС III - II ЧАСТ", РАЙОН "ОВЧА КУПЕЛ", СТОЛИЧНА ОБЩИНА

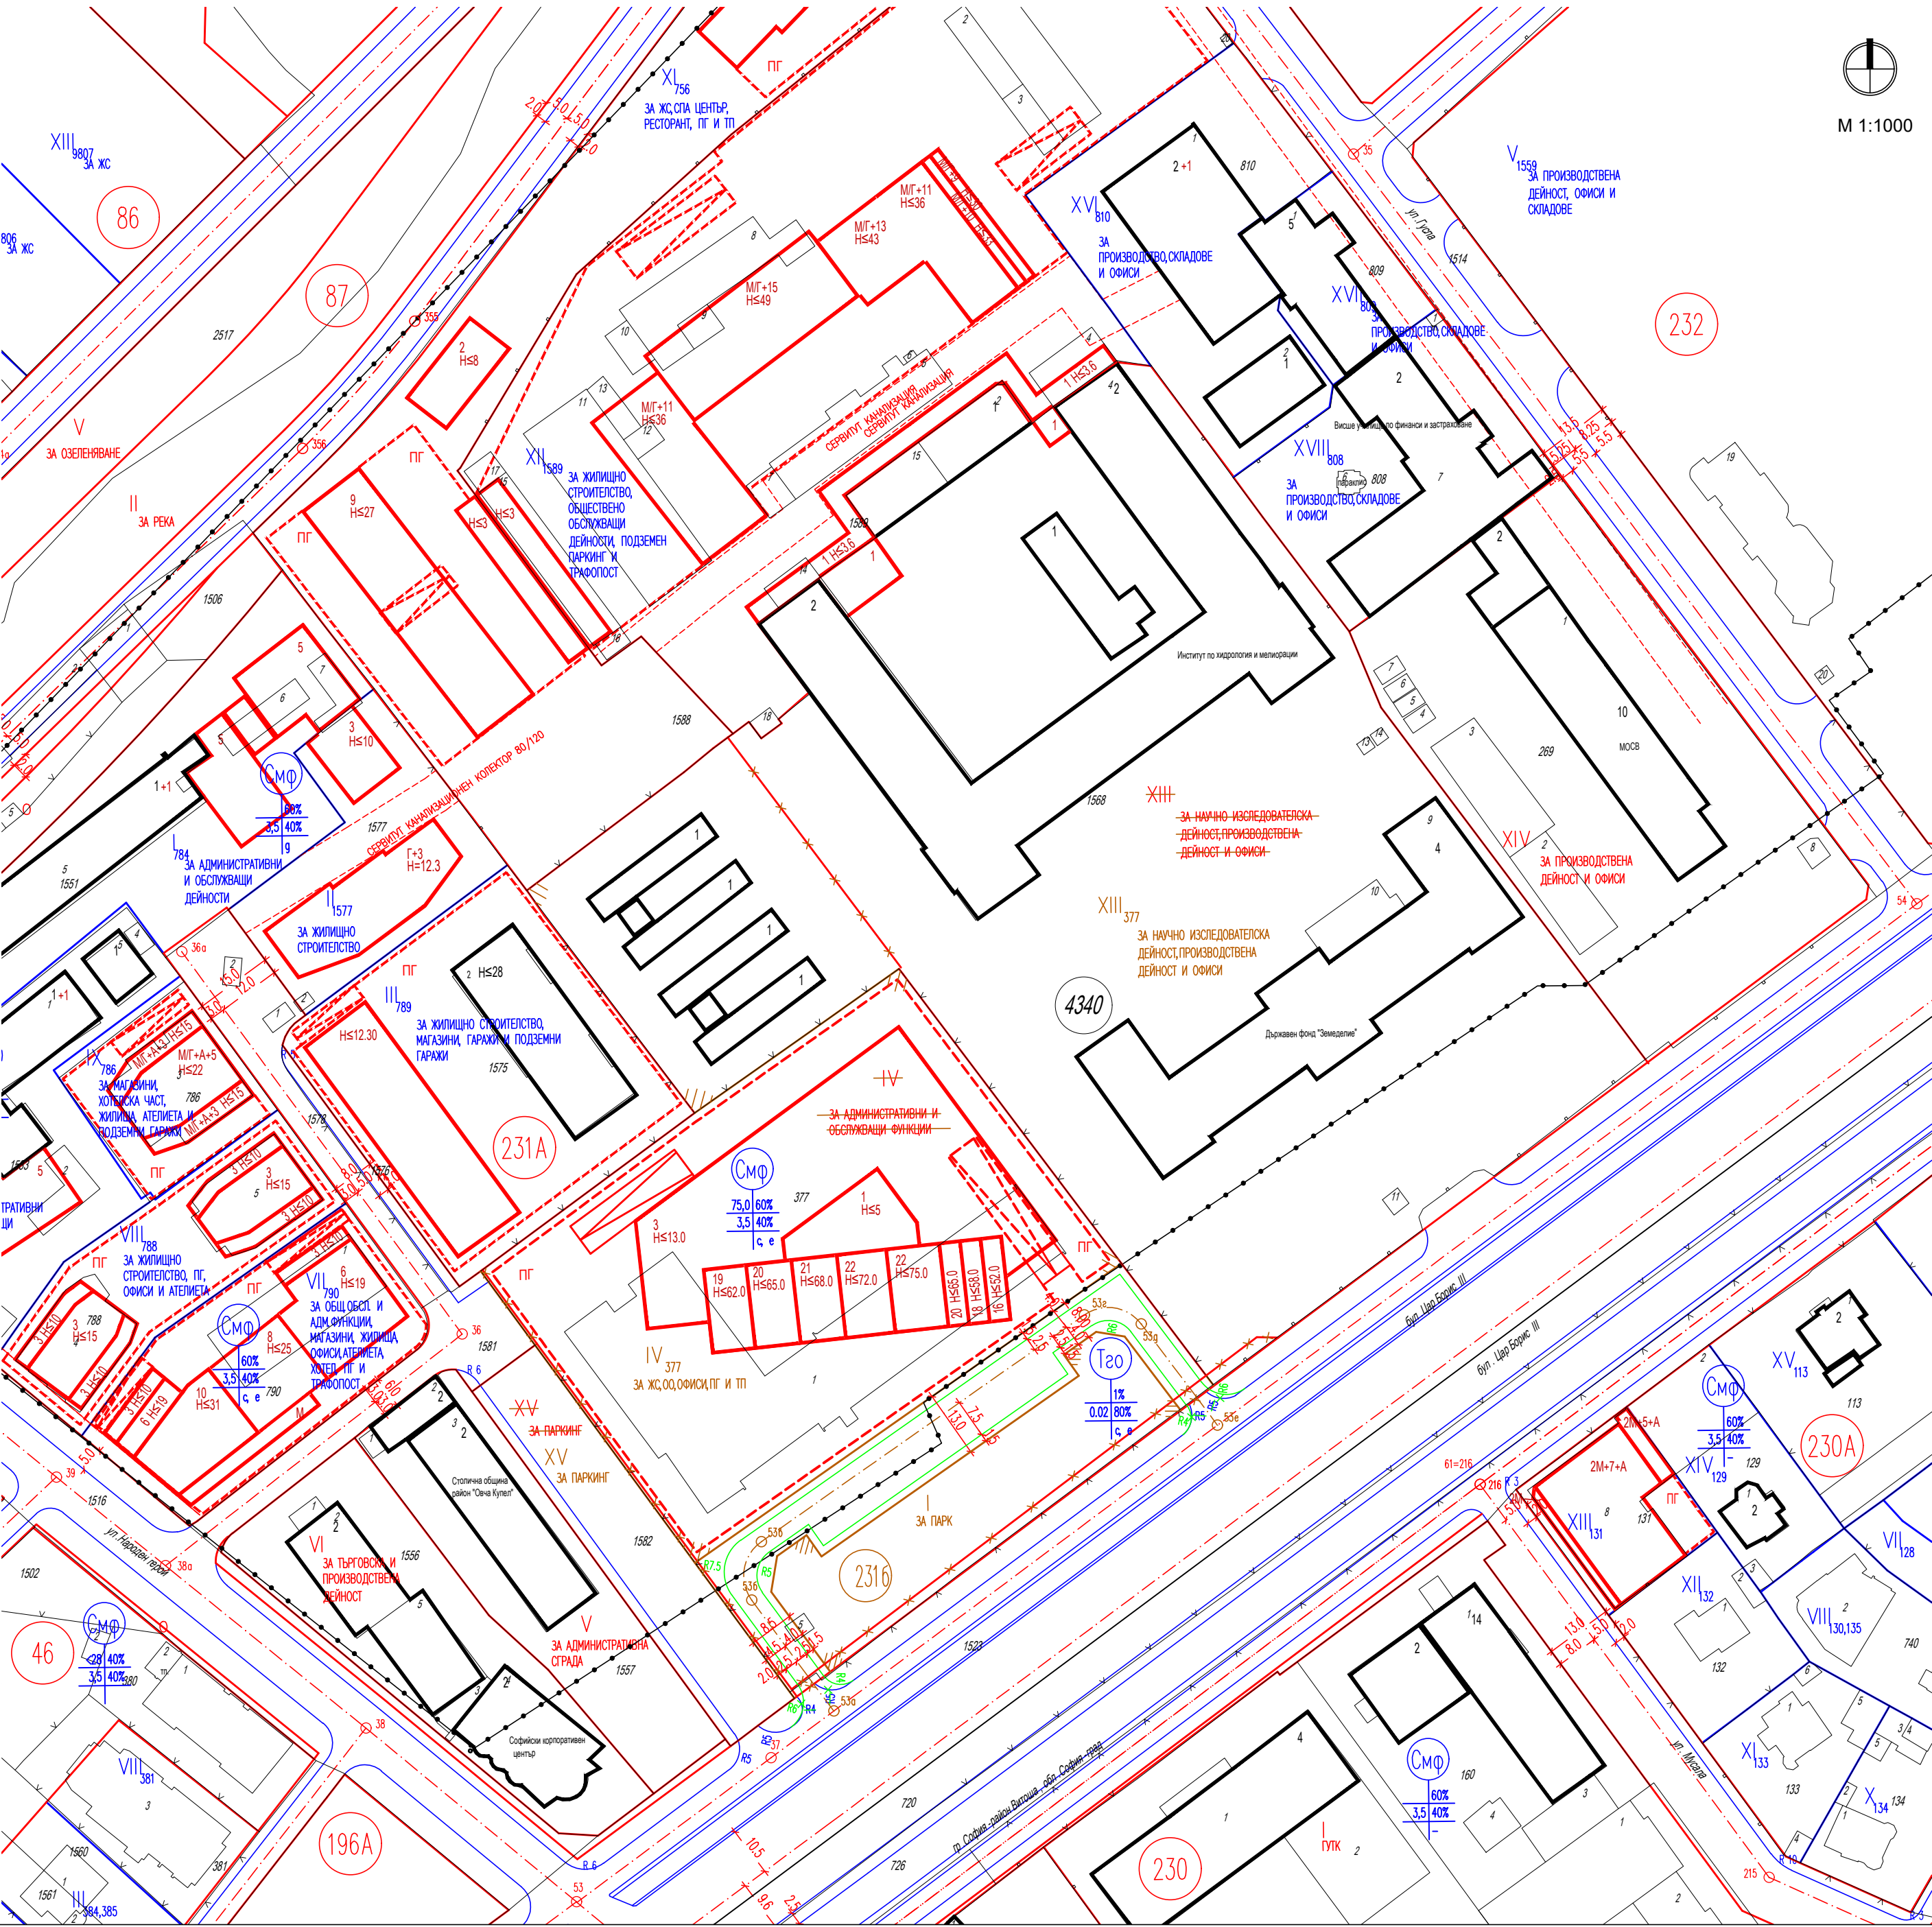

Кв. №	№ на УПИ	Устройствена зона	УПИ с установено предназначение	Височина в м			Градостроителни параметри		Начин на застрояване		
				задължителна	максимална	възможна (от - до)	плътност на застрояване	К инт	минимална озеленена площ	свободно - е	свързано в два съседни имота - д
231а	IV - 377	Смф	За ЖС,ОО,Офиси, ПГ и ТП	-	75	-	60	3,5	40	•	-
231б	I	Тпо	За Парк	-	-	-	-	-	-	-	-

1 Обект:

ПУП - ИПР за УПИ IV - "за административни и обслужващи функции" (68134.4340.377) и УПИ XIII "за научно - изследователска и производствена дейност и офиси" (68134.4340.1568) в кв.231а, ПУП-ИПУР за улица с о.т37 и о.т 54 и ПУП - ИПЗ за нов УПИ IV - "ЖС, ОО, Офиси, ПГ и ТП", кв.231а, м"Цар Борис III - II част", р-н "Овча Купел", Столична Община

Фаза: ПП Машаб: 1:1000  
Коорд. система БГС 2005, Височинна система Балтийска

2 Проектант: арх. Цветан Петров

3 Съгласували: Подпис:  
инж. Делчо Камарски

Дата: 01.2022 Чертеж №: 02/02

4 Ревизия Основание

01  
02  
03

5 Юдобрващи и съгласуващи органи:

- Кадастрална карта, одобрена със Заповед № РД-18-51/15.07.2010 г. на изпълнителен директор на АГКК и Заповед ККРП № 18-4117-22.05.2018/22.05.2018 г. на началник на СГКК - София
- Регулационен план, одобрен с ЧЗРКП на м. "Бул. Цар Борис III" одобрен със Заповед № РД-09-50-715/22.11.1999г. на Главния архитект на гр. София, потвърдена с Решение 85 по протокол 56/06.08.2003г., Решение № 110 по протокол № 32/10.12.2001г. на СОС и Решение № 23 по протокол № 36/15.04.2002г. за ЯФГ на СОС;
- Застроителен план, одобрен с ЧЗРКП на м. "Бул. Цар Борис III" одобрен със Заповед № РД-09-50-715/22.11.1999г. на Главния архитект на гр. София, потвърдена с Решение 85 по протокол 56/06.08.2003г., Решение № 110 по протокол № 32/10.12.2001г. на СОС и Решение № 23 по протокол № 36/15.04.2002г. за ЯФГ на СОС.

Проектът е изработен съобразно Заповед РА50-131/05.03.2021

6 Инвентарен номер/QR код