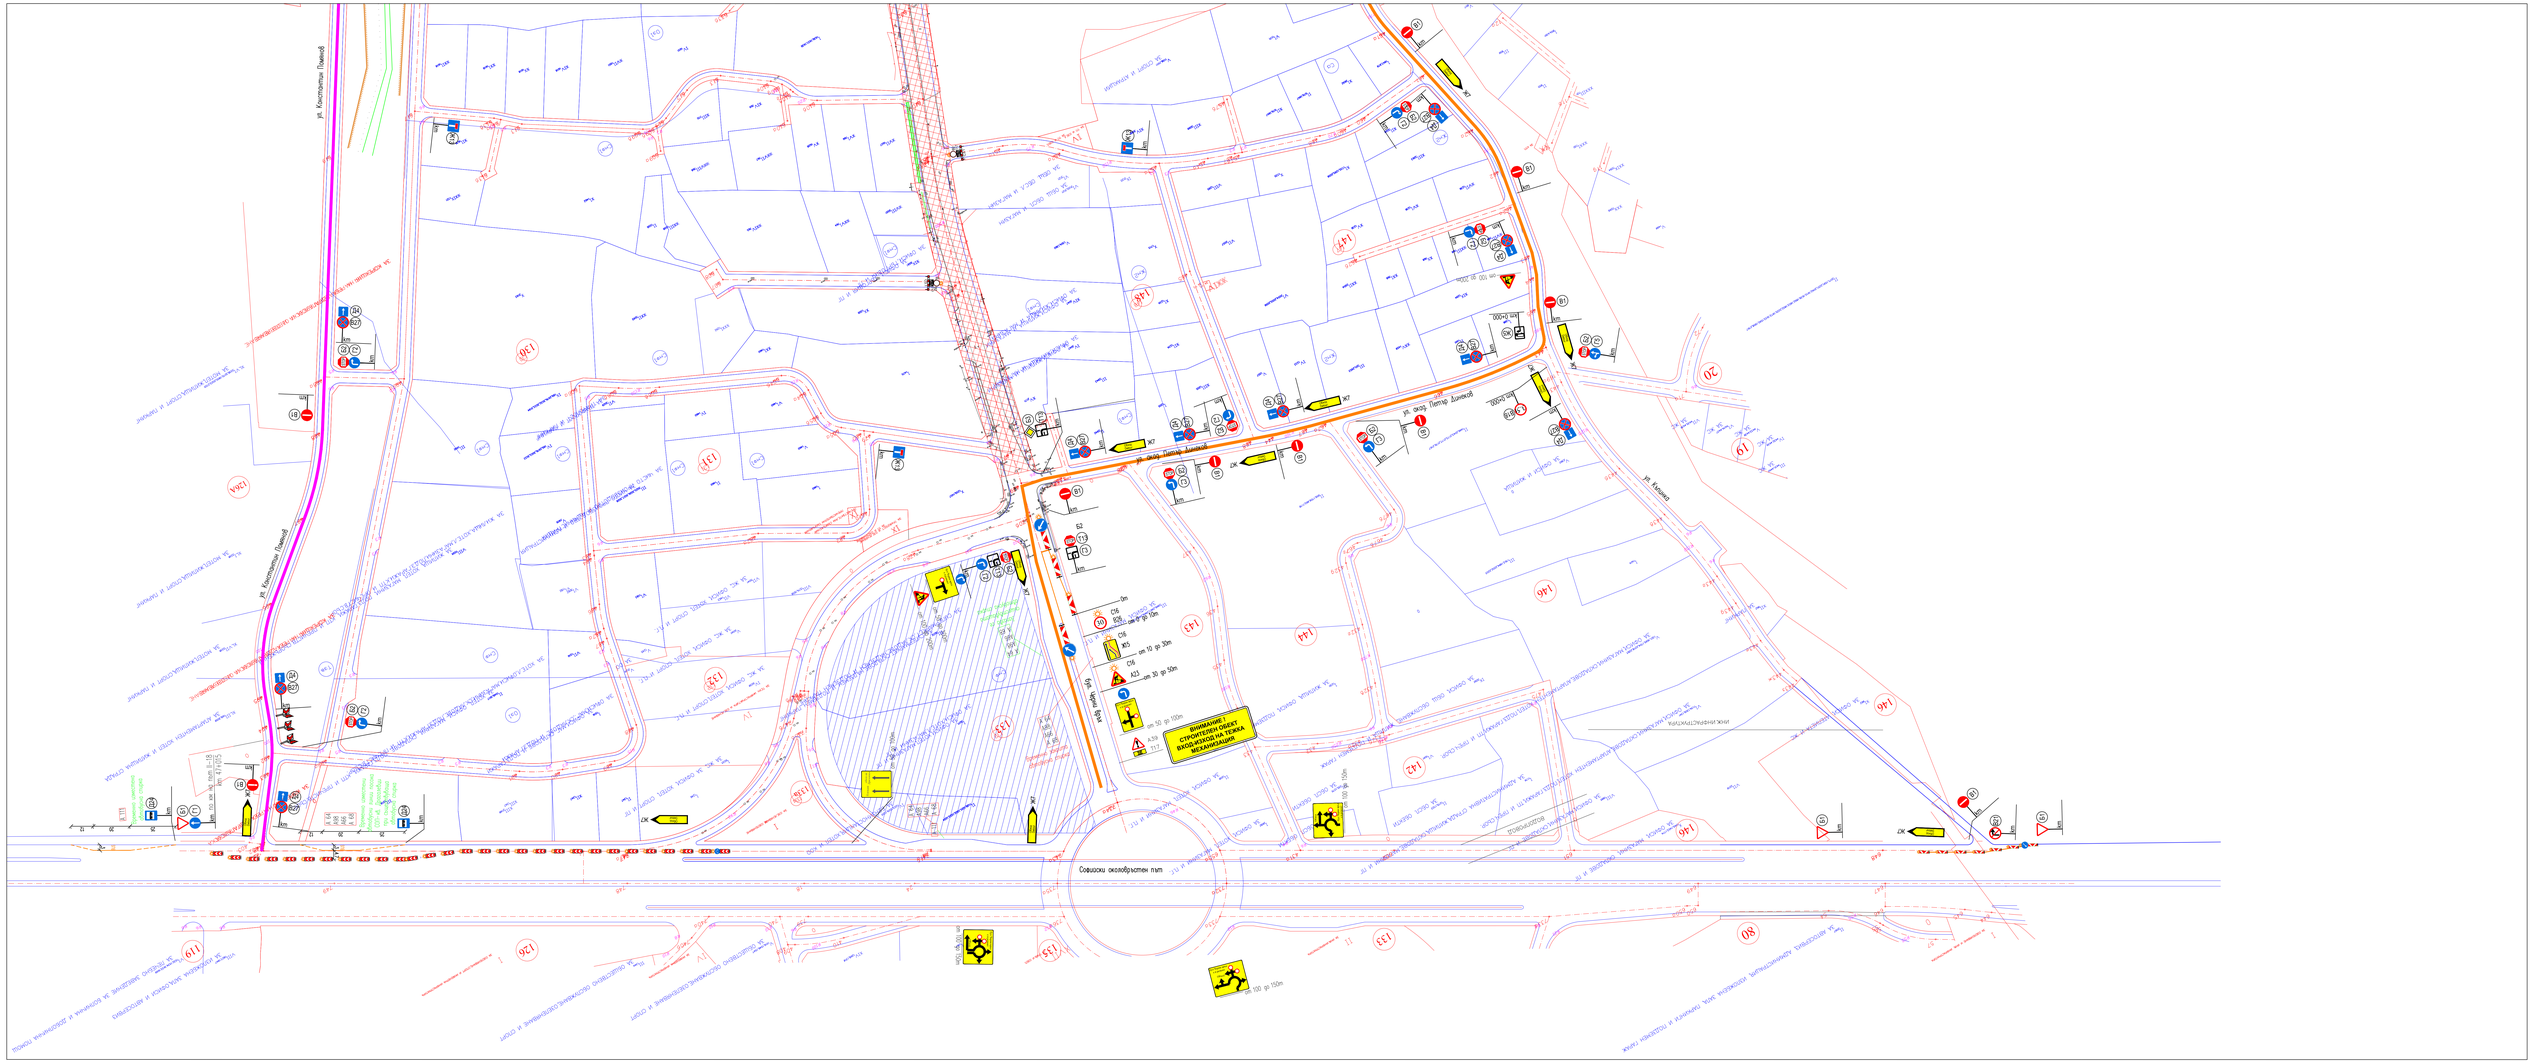
ул. Константин Пъвски
ул. акад. Петър Дънеков
ул. Кокиче
Софийски околовръстен път
ВНИМАНИЕ!
СТРОИТЕЛЕН ОБЕКТ
ВХОД/ИЗХОД НА ТЕЖКА
МЕХАНИЗАЦИЯ