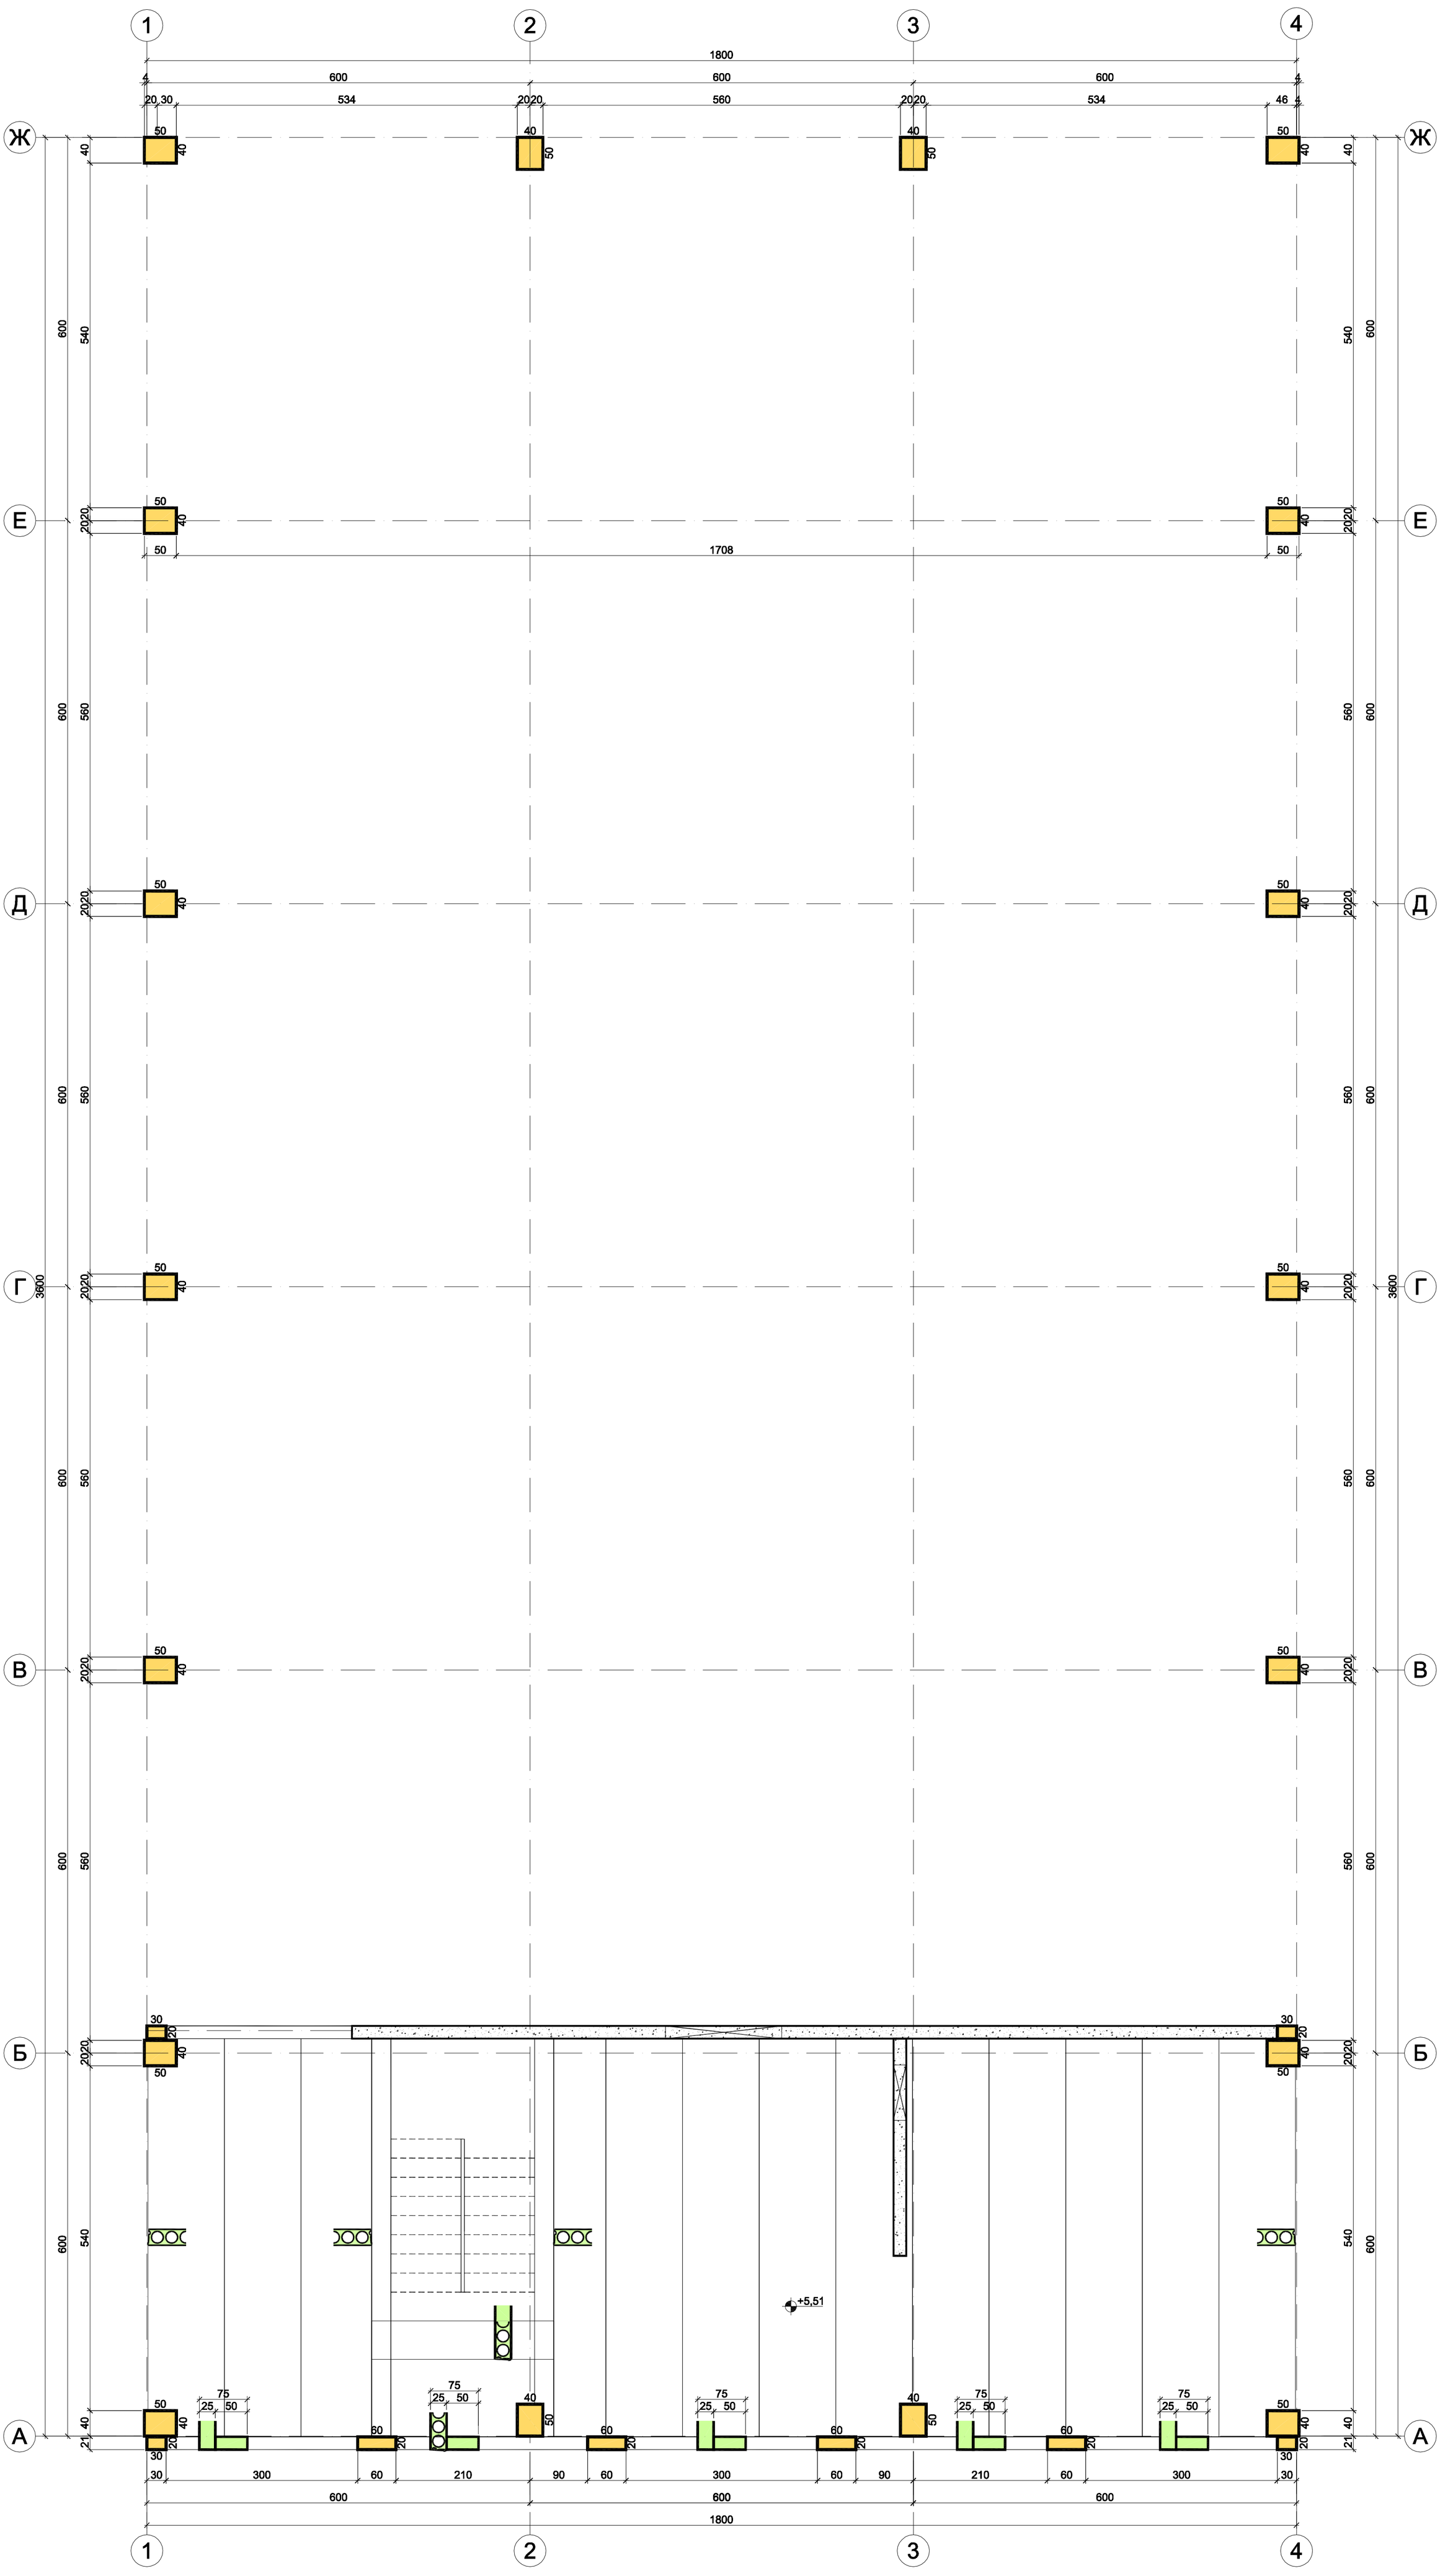

Спирол М 1:10 (размери в mm)

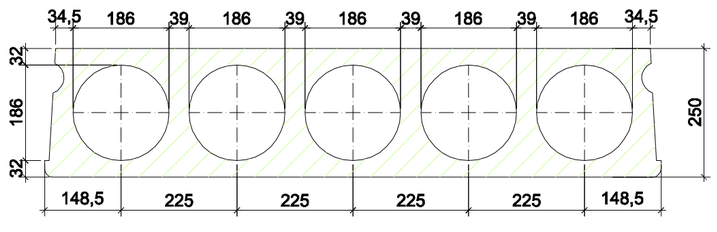

Възложител: Столична община		
Обект: Реконструкция на спортна зала и топла връзка към 72 ОУ "Христо Ботев", кв."Суходол", р-н "Овча купел"- СО		
фаза:	строително-конструктивна експертиза	дата: 09.2011
част.	КОНСТРУКТИВНА	
чертеж	Кофражен план на кота +2,67	М 1: 50
проектант	инж. Д. Мераков	
арх.	арх. Р. Спасова	
ВиК	инж. Ст. Стойнова	
ЕЛ.	инж. Е. Филипов	
ОВ	инж. В. Иванова	
изпълнител:	"Формсинтез" ООД	