


Разпределително табло за спортна зала - РТзала

IP31 Метален заключваем шкаф с размери 450/2000/40(Ш/В/Д)мм
Да се изработи по поръчка

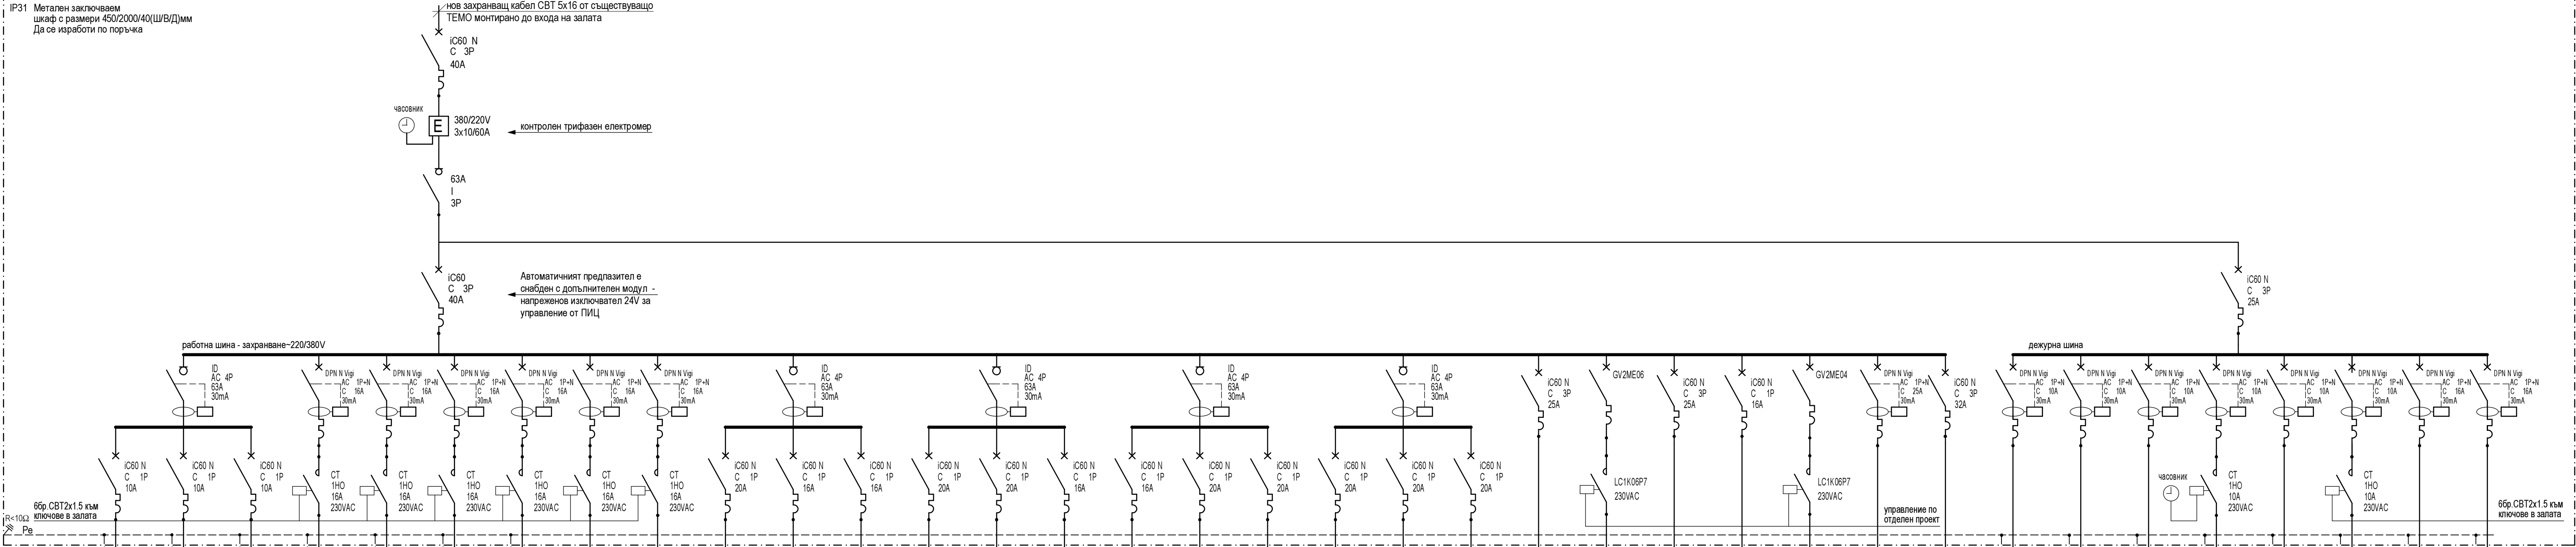

токов кръг	L1	L2	L3	L4	L5	L6	L7	L8	L9	S1	S2	S3	S4	S5	S6	S7	S8	S9	S10	S11	S12	H1	H2	H3	H4	H5	H6	РТкотел	1eo	2eo	Lr1	Lr2	Lr3	Lr4	Sr1	Sr2	
брой излази	17	22	6	6	6	13	12	12	11	4	3	3	5	5	3	3	6	4	4	4	1	1	1	1	1	1	1	17	12	9	6	14	2	2	3	3	
Ринст., kW	0.493	0.611	0.870	0.900	0.900	1.95	1.8	1.8	1.65	1.00	0.75	0.75	1.25	1.25	0.75	0.75	1.5	1	1	1	4	0.4	4	0.028	0.1	2.5	2.3	0.187	0.132	0.724	0.124	0.744	0.3	0.2	0.6		
проводник-сечение-магистрала	СВТ 3x1.5	СВТ 3x1.5	СВТ 3x1.5	СВТ 3x2.5	СВТ 3x2.5	СВТ 3x2.5	СВТ 3x2.5	СВТ 3x2.5	СВТ 3x2.5	СВТ 3x4	СВТ 3x4	СВТ 3x4	СВТ 3x4	СВТ 3x4	СВТ 3x4	СВТ 3x4	СВТ 3x4	СВТ 3x4	СВТ 3x4	СВТ 3x4	СВТ 3x4							СВТ 3x1.5	СВТ 3x1.5	СВТ 3x1.5	СВТ 3x2.5	СВТ 3x1.5	СВТ 3x1.5	СВТ 3x2.5	СВТ 3x4		
проводник-сечение-излази	СВТ 3x1.5	СВТ 3x1.5	СВТ 3x1.5	СВТ 3x1.5	СВТ 3x1.5	СВТ 3x1.5	СВТ 3x1.5	СВТ 3x1.5	СВТ 3x1.5	СВТ 3x2.5	СВТ 3x2.5	СВТ 3x2.5	СВТ 3x2.5	СВТ 3x2.5	СВТ 3x2.5	СВТ 3x2.5	СВТ 3x2.5	СВТ 3x2.5	СВТ 3x2.5	СВТ 3x2.5	СВТ 3x2.5	СВТ 5x2.5	СВТ 3x2.5	СВТ 5x2.5	СВТ 3x2.5	СВТ 3x4	СВТ 5x6	СВТ 3x1.5	СВТ 3x1.5	СВТ 3x1.5	СВТ 3x2.5	СВТ 3x1.5	СВТ 3x1.5	СВТ 3x2.5	СВТ 3x2.5		
консуматор	осв.етаж 1	осв.етаж 2	осв.етаж 3	осв.игрище прожектори	осв.игрище прожектори	осв.игрище	осв.игрище	осв.игрище	осв.игрище	контакти коридор	контакти съблекалня	контакти съблекалня	контакти игрище	контакти игрище	контакти игрище	контакти игрище	контакти фойе етаж 2	контакти съблекалня	контакти тренинг	контакти спортна зала	контакти спортна зала	информационно табло	климатична камера	климатична камера	миксери за въздух	цирк.помпа	климатик	разпределително табло	евак.осв. етаж 1	евак.осв. етаж 2 и 3	дежурно осв. етаж 1	фасадно осв.	дежурно осв. етаж 2 и 3	аварийно осв. игрище	ПИЦ и СОТ	ел.прозорци	
Ринс=39.3kW Кедн=0.55 Редн=21.6kW I=33A																																					

ЛЕГЕНДА

	Автоматичен прекъсвач
	Мощностен разединител
	Дефектно токова защита 30mA
	Дефектно токова защитата 30mA с автоматичен прекъсвач

1. Апаратурата в таблата е избрана от каталози на фирмата "Schneider Electric" и може да бъде заменена с апаратура с същите характеристики на друга фирма след съгласието на инвеститора.

Въложител: Столична община		
Обект: Реконструкция на спортна зала и топла връзка към 72 ОУ "Христо Ботев", кв."Суходол", р-н "Овча купел"- СО		
фаза:	ТП	дата: 12.2011
част:	ЕЛ	Лист:ЕР01
чертеж	Схема на разпределително табло - РТзала	
проектант	инж. Е. Филипов	
Арх.	арх. Р. Спасова	
констр.	инж. Д. Мераков	
ВиК	инж. Ст. Стойнова	
ОВИ	инж. В. Иванова	
изпълнител:	"Формсинтез" ООД	