


4бр. CBT 3x1.5 за т.к. L4, L3, 2ео, L3 от РТзала в тръби ф16
9бр. CBT 3x2.5 за т.к. L2, L4, L5, L6, L7, L8, L9, H4, H5 от РТзала в тръби ф16
3бр. CBT 3x4 за т.к. S10, S11, H6 от РТзала в тръби ф23
1бр. CBT 5x2.5 за т.к. H3 от РТзала в тръба ф23

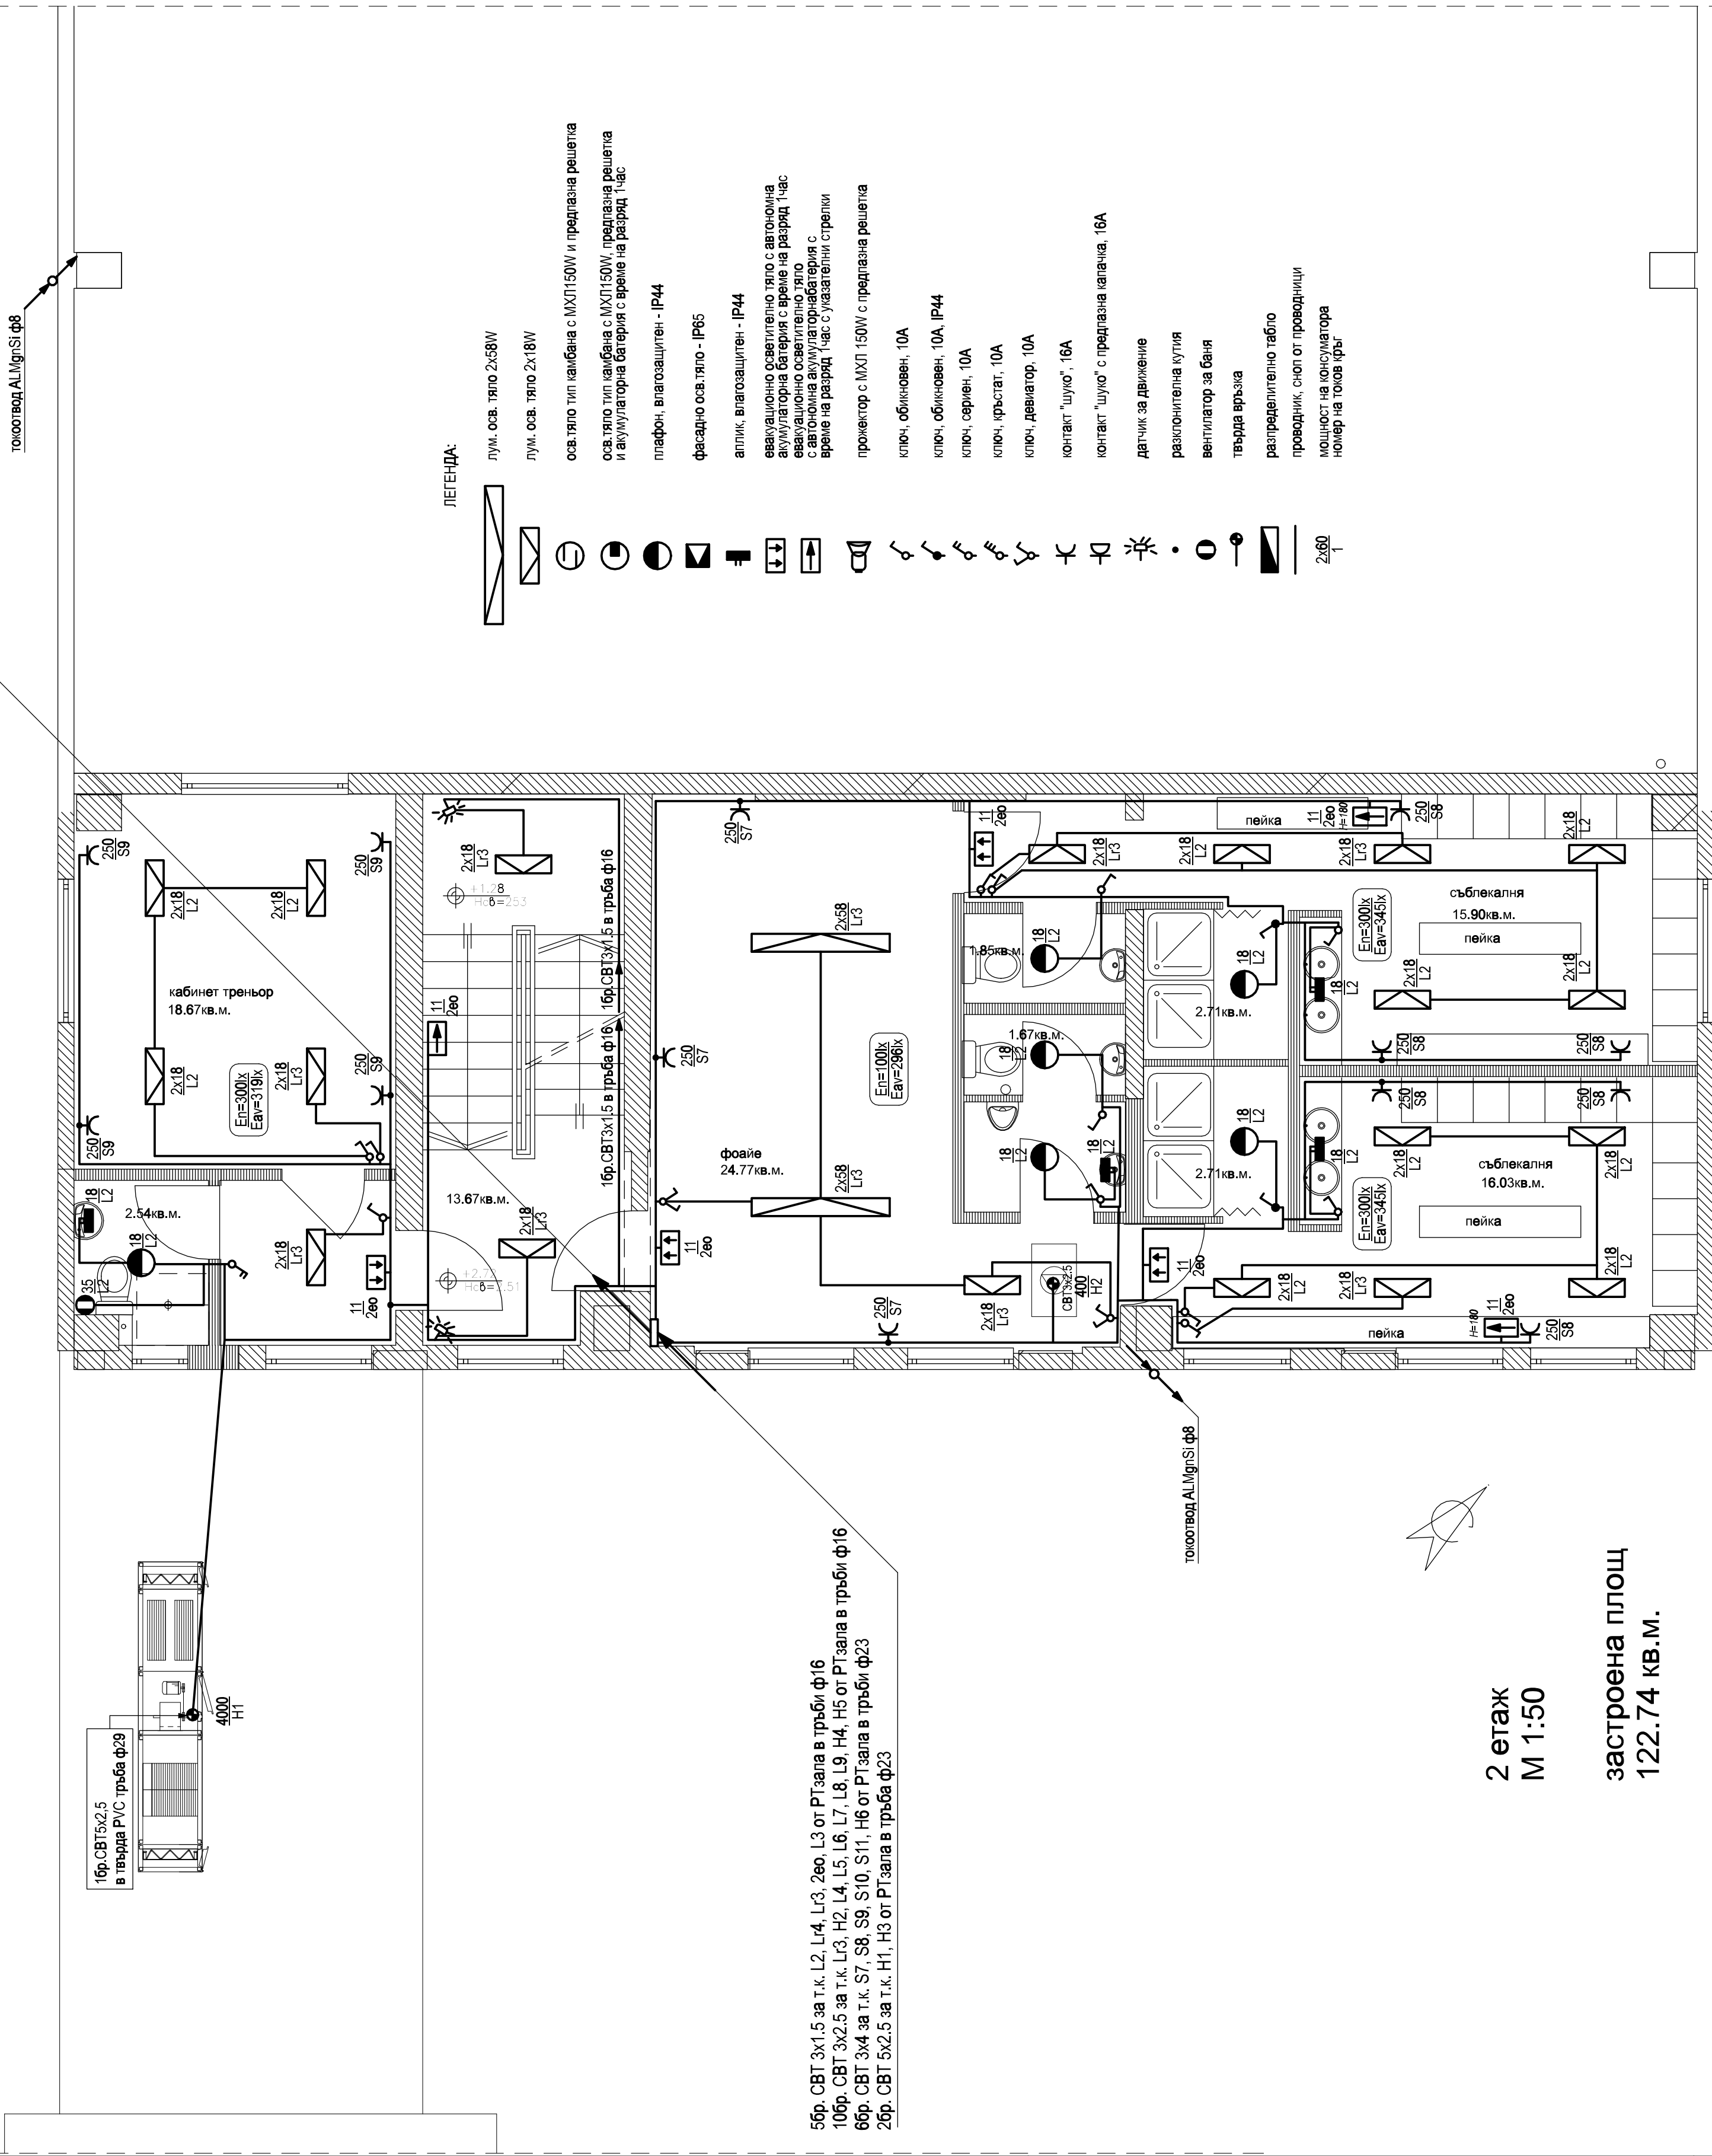

ЛЕГЕНДА:

- лум. осв. тяло 2x58W
- лум. осв. тяло 2x18W
- осв. тяло тип камбана с МХЛ150W и предпазна решетка
- осв. тяло тип камбана с МХЛ150W, предпазна решетка и акумулаторна батерия с време на разряд 1 час
- плафон, влагозащитен - IP44
- фасадно осв. тяло - IP65
- аплик, влагозащитен - IP44
- евакуационно осветително тяло с автономна акумулаторна батерия с време на разряд 1 час
- евакуационно осветително тяло с автономна акумулаторна батерия с време на разряд 1 час с указателни стрелки
- проектор с МХЛ 150W с предпазна решетка
- ключ, обичновен, 10A
- ключ, обичновен, 10A, IP44
- ключ, сериен, 10A
- ключ, крестат, 10A
- ключ, диватор, 10A
- контакт "шуко", 16A
- контакт "шуко" с предпазна капачка, 16A
- датчик за движение
- разклонителна кутия
- вентилатор за баня
- твърда връзка
- разпределително табло
- проводник, сноп от проводници
- мощност на консуматора
- номер на токов кръг

2 етаж
М 1:50
застроена площ
122.74 кв.м.

Възложител: Столична община	
Обект: Реконструкция на спортна зала и топла връзка към 72 ОУ "Христо Ботев", кв. "Суходол", р-н "Обна купел"- СО	
фаза:	ТП
част:	ЕП
чертеж	Е.линсталацион - етаж 2
проектант	инж. Е. Филитов
Арх.	арх. Р. Спасова
констр.	инж. Д. Мераков
Вик	инж. Ст. Стойнова
ОВИ	инж. В. Иванова
изпълнител:	"Форминтез" ООД