


3 этаж
М 1:50

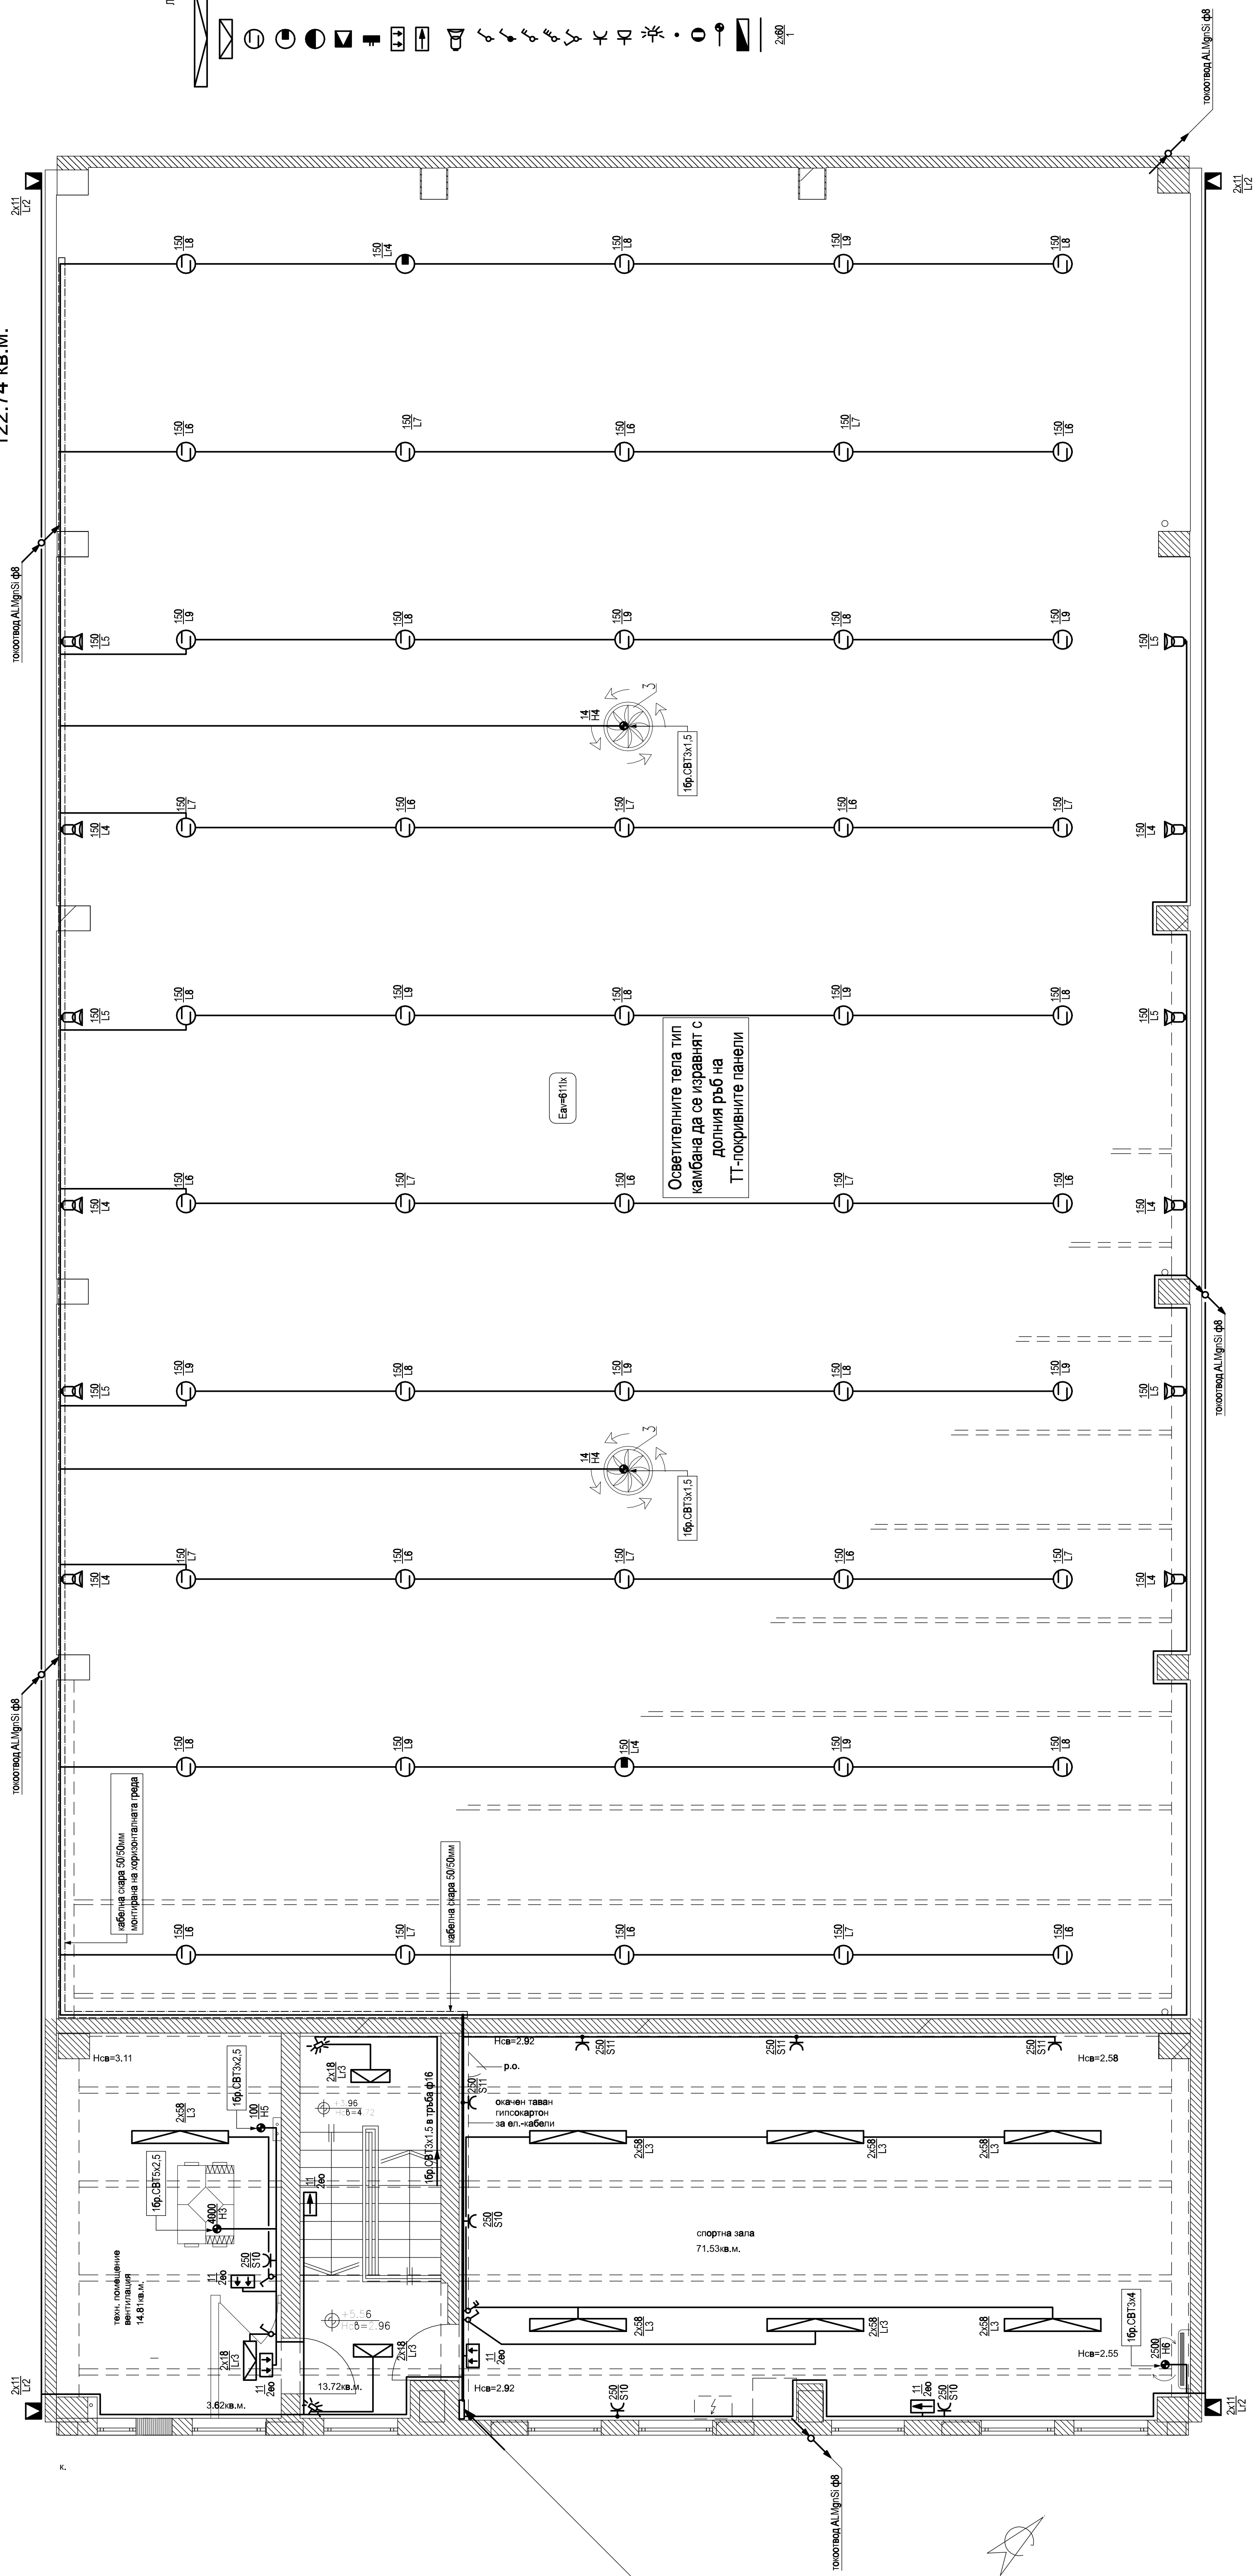

4бр. СБТ 3х1,5 за т.к. L4, L3, 2ео, L3 от РТзала в тръби ф16
9бр. СБТ 3х2,5 за т.к. L2, L4, L5, L6, L7, L8, L9, H4, H5 от РТзала в тръби ф16
3бр. СБТ 3х4 за т.к. S10, S11, H6 от РТзала в тръби ф23
1бр. СБТ 5х2,5 за т.к. H3 от РТзала в тръба ф23

Объект: Спортивная община		Выполнит: Ремонт зала и теплотрассы	
72 00 "Христо Ботев", в/п "Суходол", р-н "Обла. купен", СО		72 00 "Христо Ботев", в/п "Суходол", р-н "Обла. купен", СО	
фазы:	ТП	дата: 09.2011	Лист: LV03
част.	ЕЛ	М1:50	
чертеж	Елисавацки - етаж 3		
проектант	инж. Е. Филипов		
Арх.	арх. Р. Славова		
констр.	инж. Д. Меразова		
Визк	инж. Ст. Стоилова		
ОВИ	инж. В. Явенова		
изпълнител:	"Фортисент" ООД		