


№	Наименование	Бр.Л.мощ.
		-

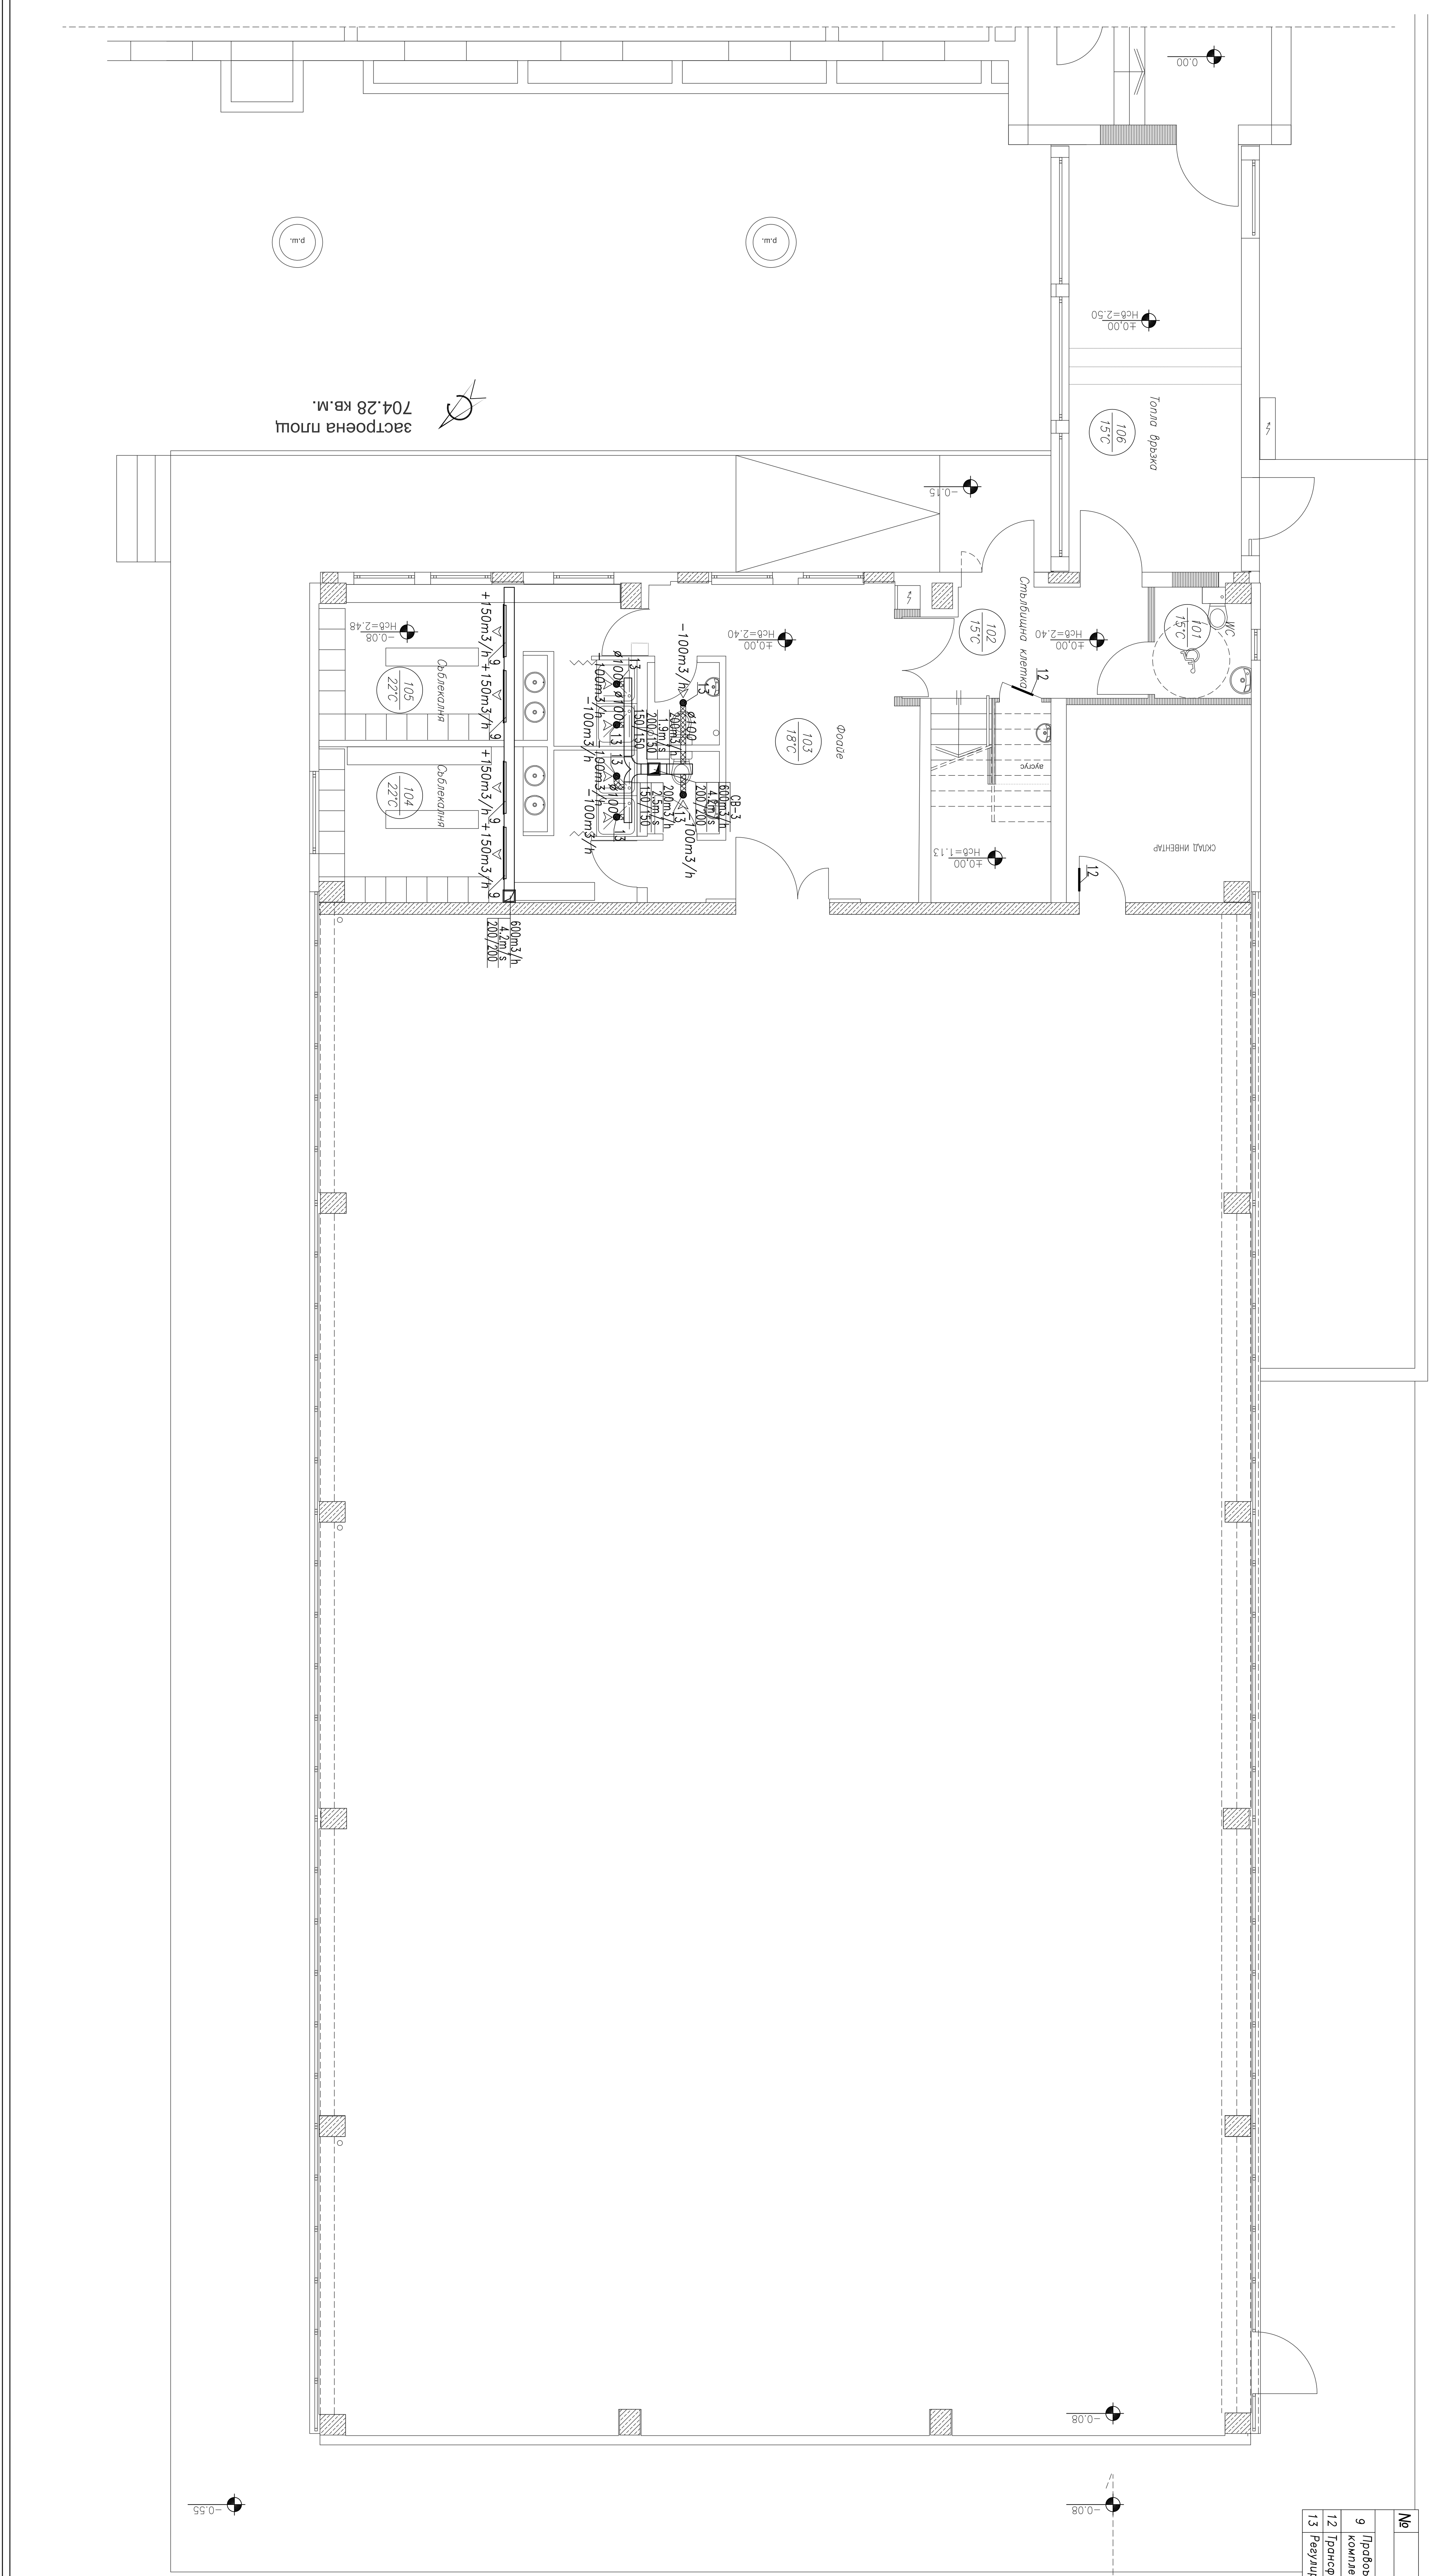

