


№	Наименование	Бр.	Ел.мощ.
ОТОПИТЕЛНА ИНСТАЛАЦИЯ			
1	Газов котел с отоплителна мощност 120kW, комплект с горелка, табло за управление, регулираща и предпазна арматура.	1	1.0kW
2	Циркулационна помпа с дебит 5.2m³/h и напор 2.5 mH2O, комплект с холандри (котел-коллектор).	1	0.2kW
3	Циркулационна помпа с дебит 3.0m³/h и напор 5.5 mH2O, комплект с холандри (Циран-Радиатор).	1	0.2kW
4	Циркулационна помпа с дебит 2.0m³/h и напор 7.0 mH2O, комплект с холандри (Циран-Вентилация).	1	0.2kW
5	Циркулационна помпа с дебит 1.0m³/h и напор 5.5 mH2O, комплект с холандри (БВ).	1	0.1kW
6	Затворен разширителен съд с обем 150л.	1	-
7	Алуминиев радиатор с височина Н 500, с 6 бр. глндери, с отоплителна мощност Qот=1200W, комплект със стойки за монтаж на стена, термостатична глава, серветен вентил и ръчен обезвъздушител.	4	-
8	Алуминиев радиатор с височина Н 500, с 8 бр. глндери, с отоплителна мощност Qот=960W, комплект със стойки за монтаж на стена, термостатична глава, серветен вентил и ръчен обезвъздушител.	1	-
9	Алуминиев радиатор с височина Н 500, с 10бр. глндери, с отоплителна мощност Qот=1200W, комплект със стойки за монтаж на стена, термостатична глава, серветен вентил и ръчен обезвъздушител.	5	-
10	Алуминиев радиатор с височина Н 500, с 12бр. глндери, с отоплителна мощност Qот=1440W, комплект със стойки за монтаж на стена, термостатична глава, серветен вентил и ръчен обезвъздушител.	1	-
11	Алуминиев радиатор с височина Н 500, с 16бр. глндери, с отоплителна мощност Qот=1920W, комплект със стойки за монтаж на стена, термостатична глава, серветен вентил и ръчен обезвъздушител.	3	-
12	Алуминиев радиатор с височина Н 500, с 22бр. глндери, с отоплителна мощност Qот=2640W, комплект със стойки за монтаж на стена, термостатична глава, серветен вентил и ръчен обезвъздушител.	18	-
13	Стенна отоплителна леща с топлинна мощност Qот=500W, комплект със термостатична глава, серветен вентил и автоматичен обезвъздушител.	2	-

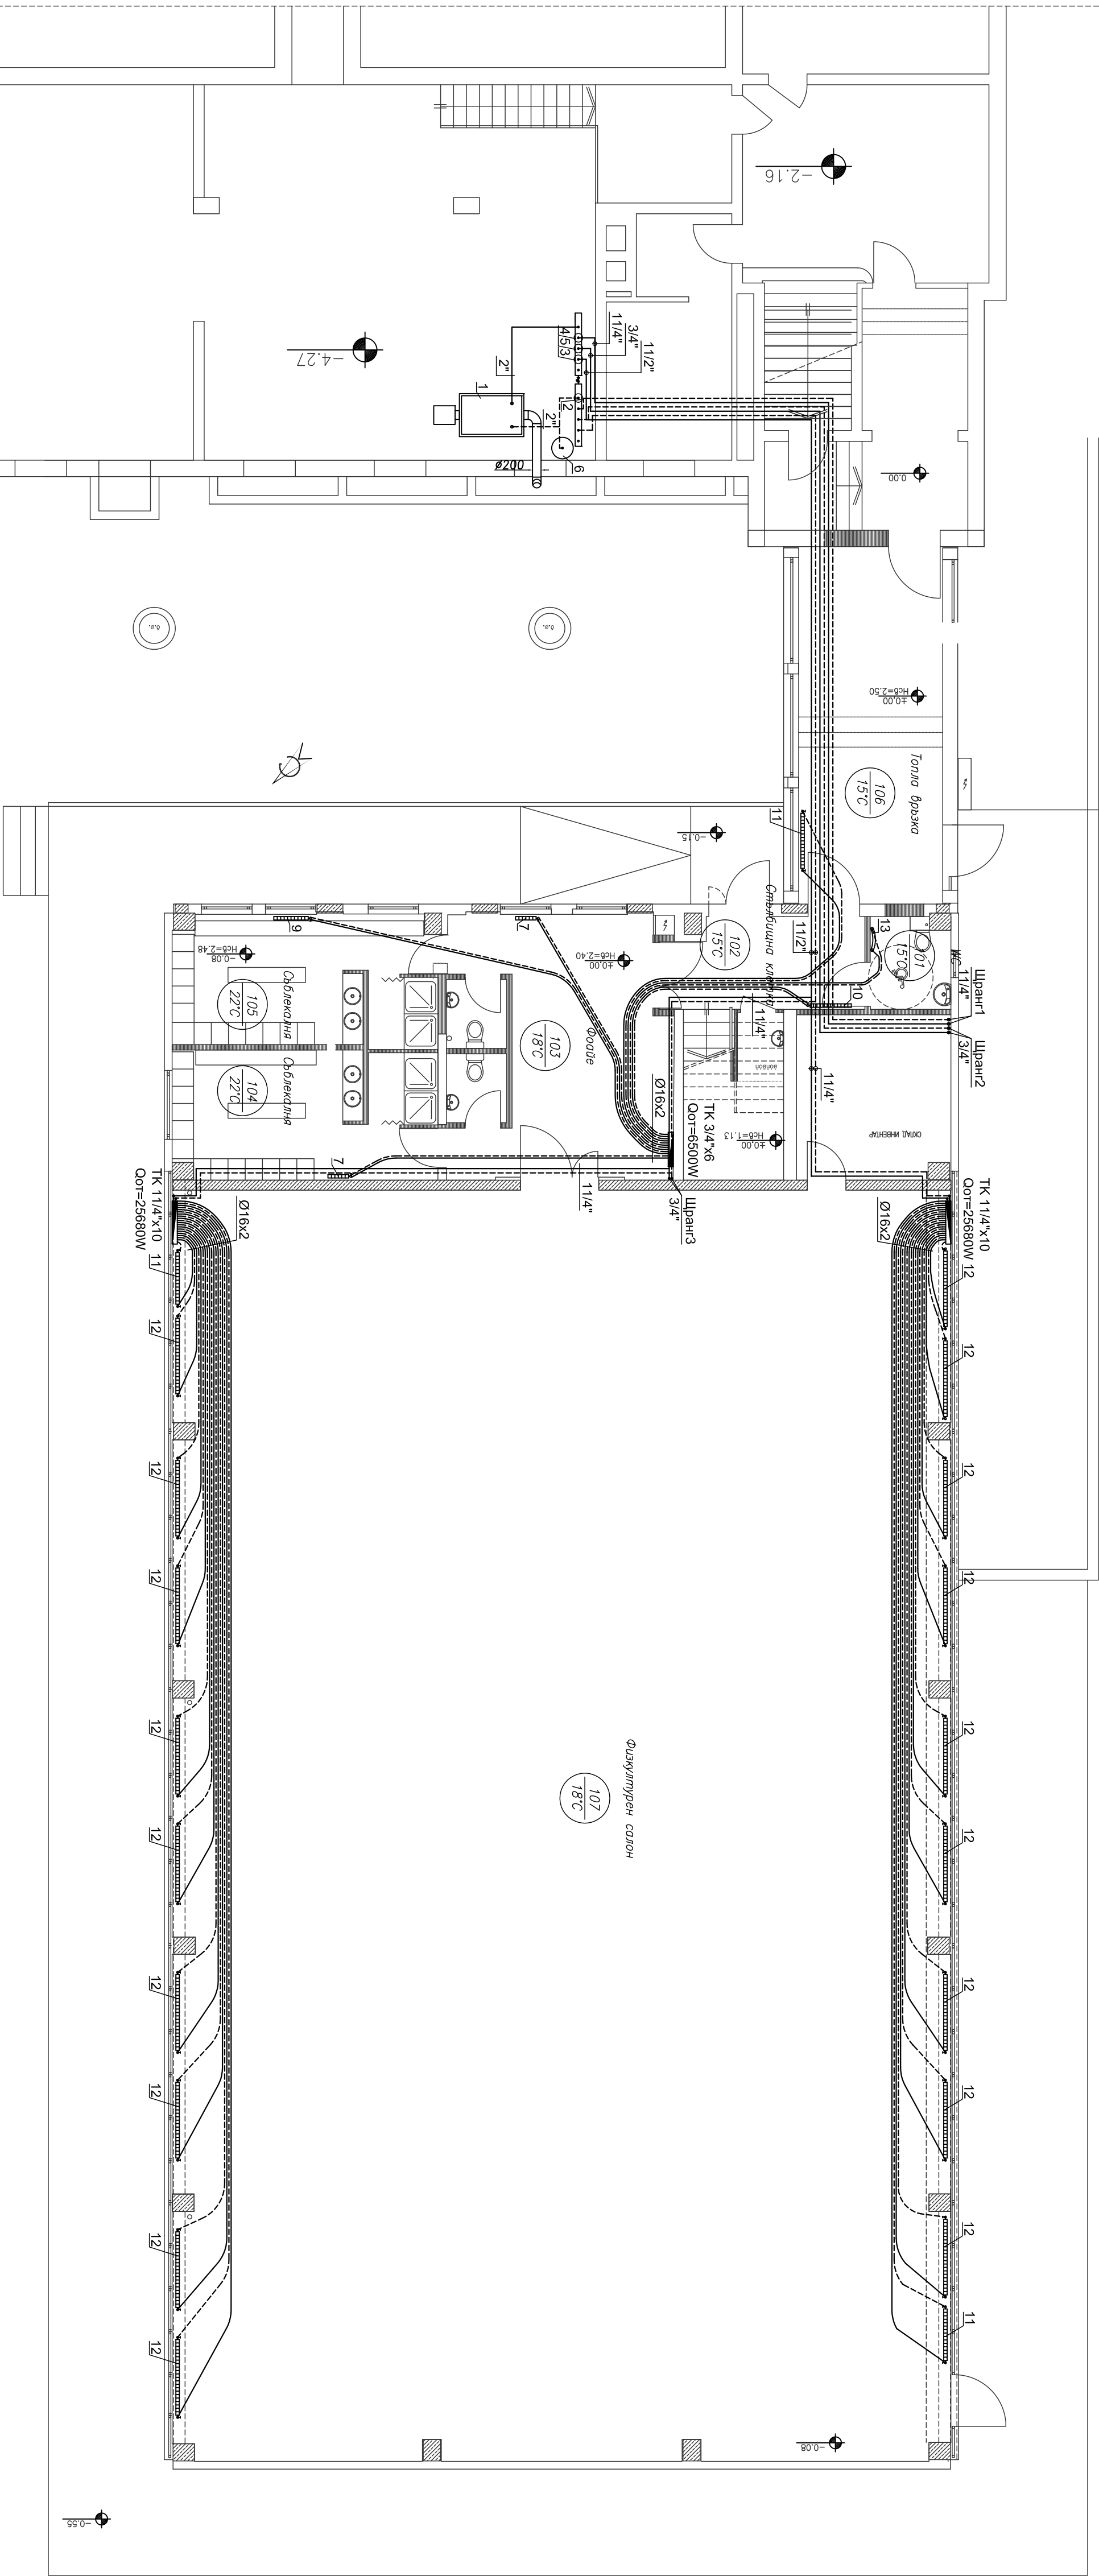

Въложител: Столична община			
Обект: Реконструкция на спортна зала и топла връзка към 72 ОУ "Христо Ботев", кв. "Суходол", р-н "Овча купел" - СО			
фаза:	ТП	дата:	09.2011
част:	ОВ	лист:	5/9
чертек:	Отопителна и-я партър	М 1: 100	
проектант:	инж. В. Иванова		
Арх.	арх. Р. Спасова		
констр.	инж. Д. Меринов		
БМК	инж. Ст. Стойнова		
ЕЛ	инж. Е. Филипов		
изпълнител:	"Формингет" ООД		