
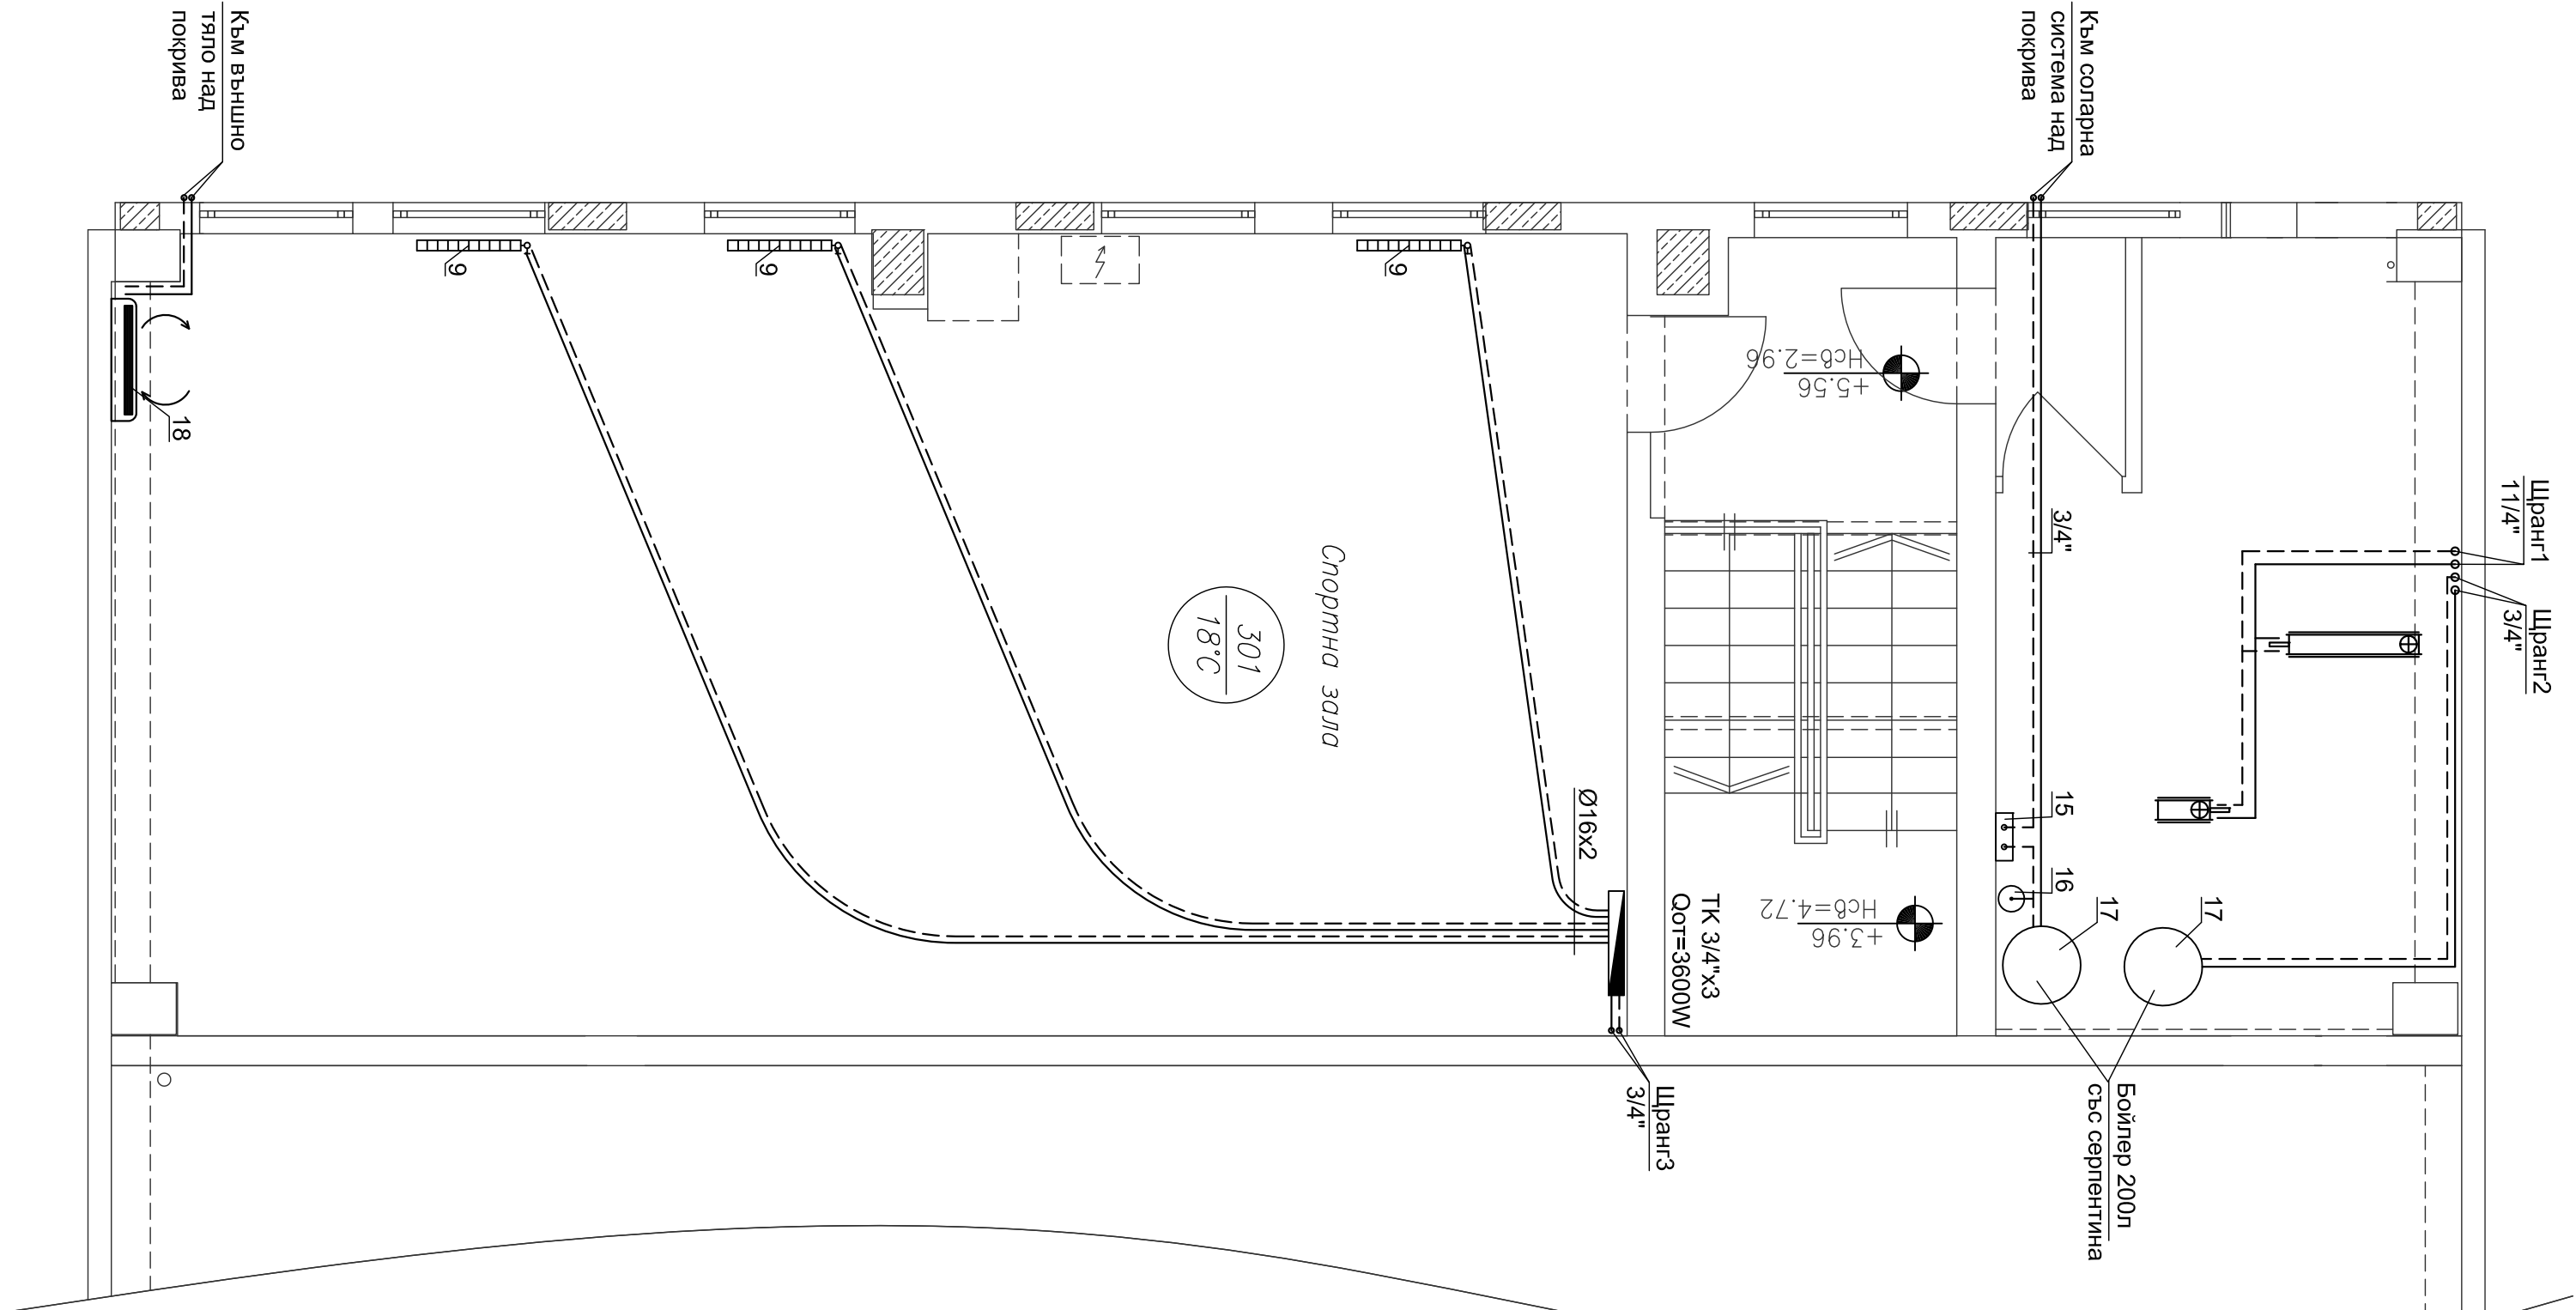


№	Наименование	Бр. Ел. моц.
ОТОПИТЕЛНА ИНСТАЛАЦИЯ		
9	Алуминев радиатор с височина Н 600, с 10бр. глндерк, с отоплителна мощност Qот=1200W, комплект със стойка за монтаж на стена, термостатична глава, серпентин вентил и ръчен обвързвдушител.	5
СОЛАРНА ИНСТАЛАЦИЯ		
14	Вакуумно гънбвен колектор 2000/1000, комплект със стойка за монтаж на плоск покрьв.	2
15	Помпена група за соларна система, комплект с циркулационна помпа, термометър, манометър, предпазен вентил и контролер за управление.	1
16	Затворен разширителен съд с обем 10л.	1
17	Бойлер със серпентина с обем 200л.	2
КЛИМАТИЧНА ИНСТАЛАЦИЯ		
18	Инверторен климатизатор за високо стѐнен монтаж с охладителна мощност Qохл=7kW и отоплителна мощност Qот=8kW.	1
		2,5kW

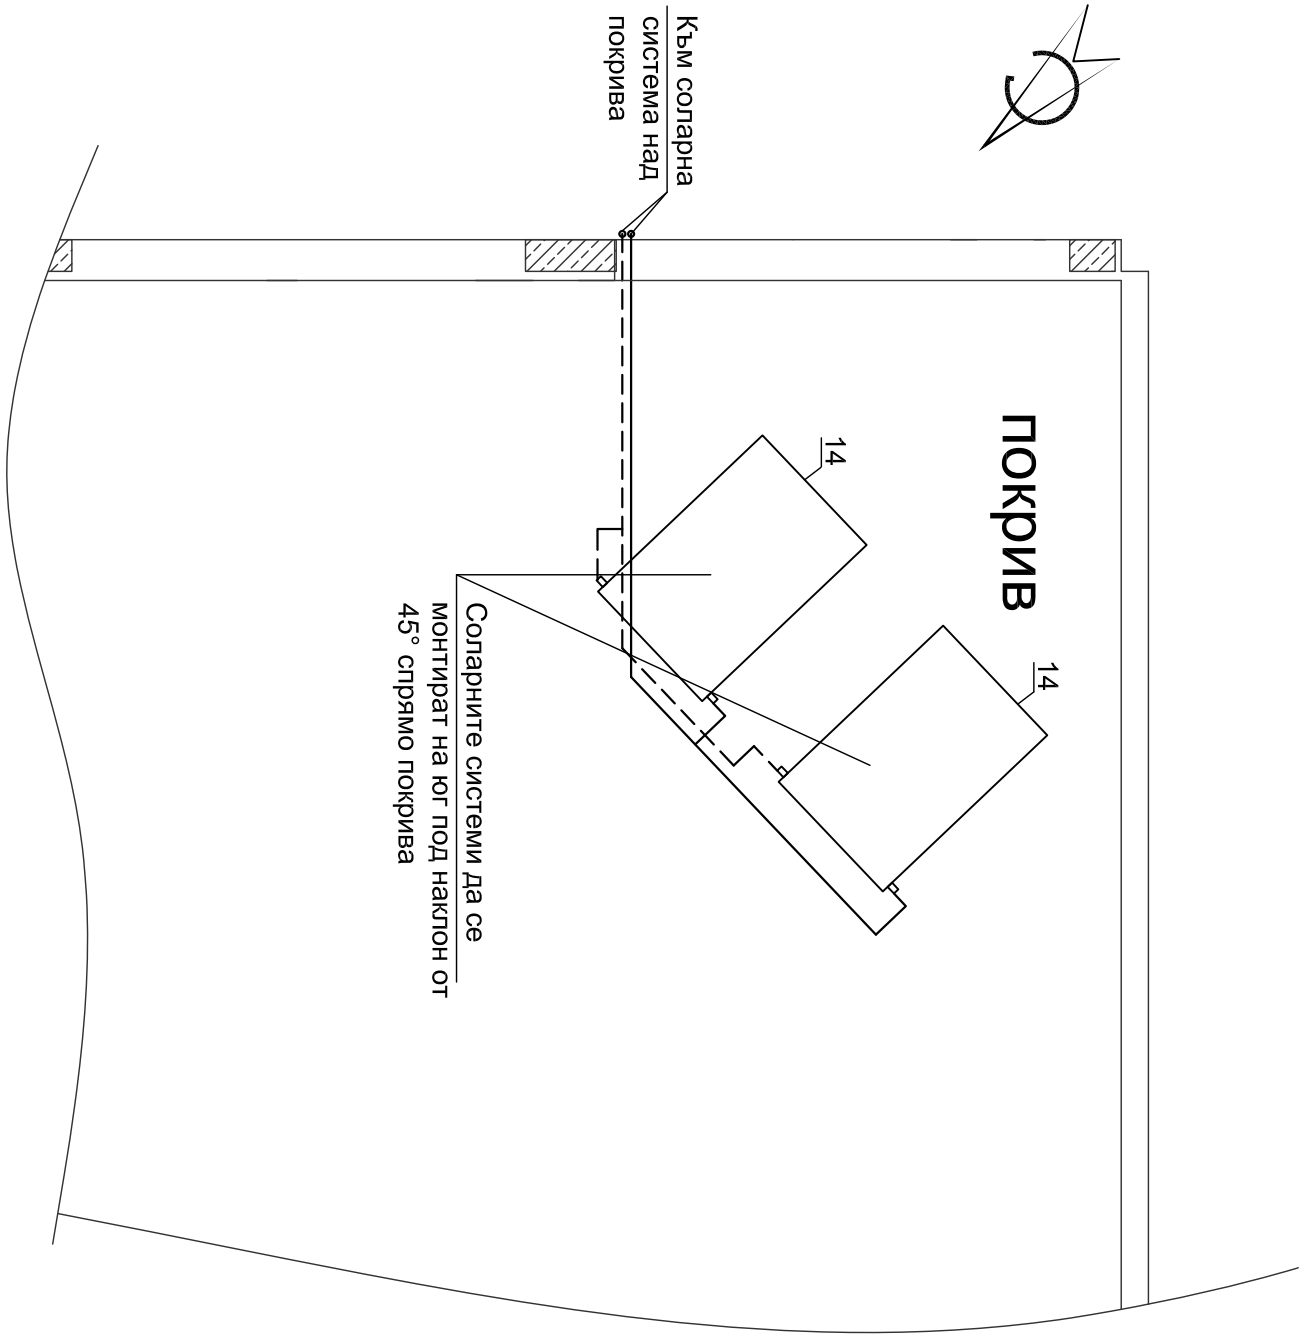

Възложител: Столична община			
Обект: Реконструкция на спортна зала и топли връзки към 72 ОУ "Христо Ботев", кв. "Суходол", р-н "Оряна купен"- СО			
фаз:	ТП	дата:	09.2011
част:	ОВ	лист:	7/9
чертеж:	Отопителна и-я 2ти етаж	М 1:50	
проектант:	инж. В. Иванова		
Арх.	арх. Р. Славова		
констр.	инж. Д. Меракова		
Вик.	инж. Ст. Стойнова		
Ел.	инж. Е. Филипов		
капитулнт:	Форминтер ООД		