ВОБД -Пр.65, ул. Ал. Стамболийски -работен участък от ул. Братя Миладинови до ул. Отец Паисий
М 1:1000

Схемата важи заедно с чертеж №3.49- ВОБД -автобусна линия №42

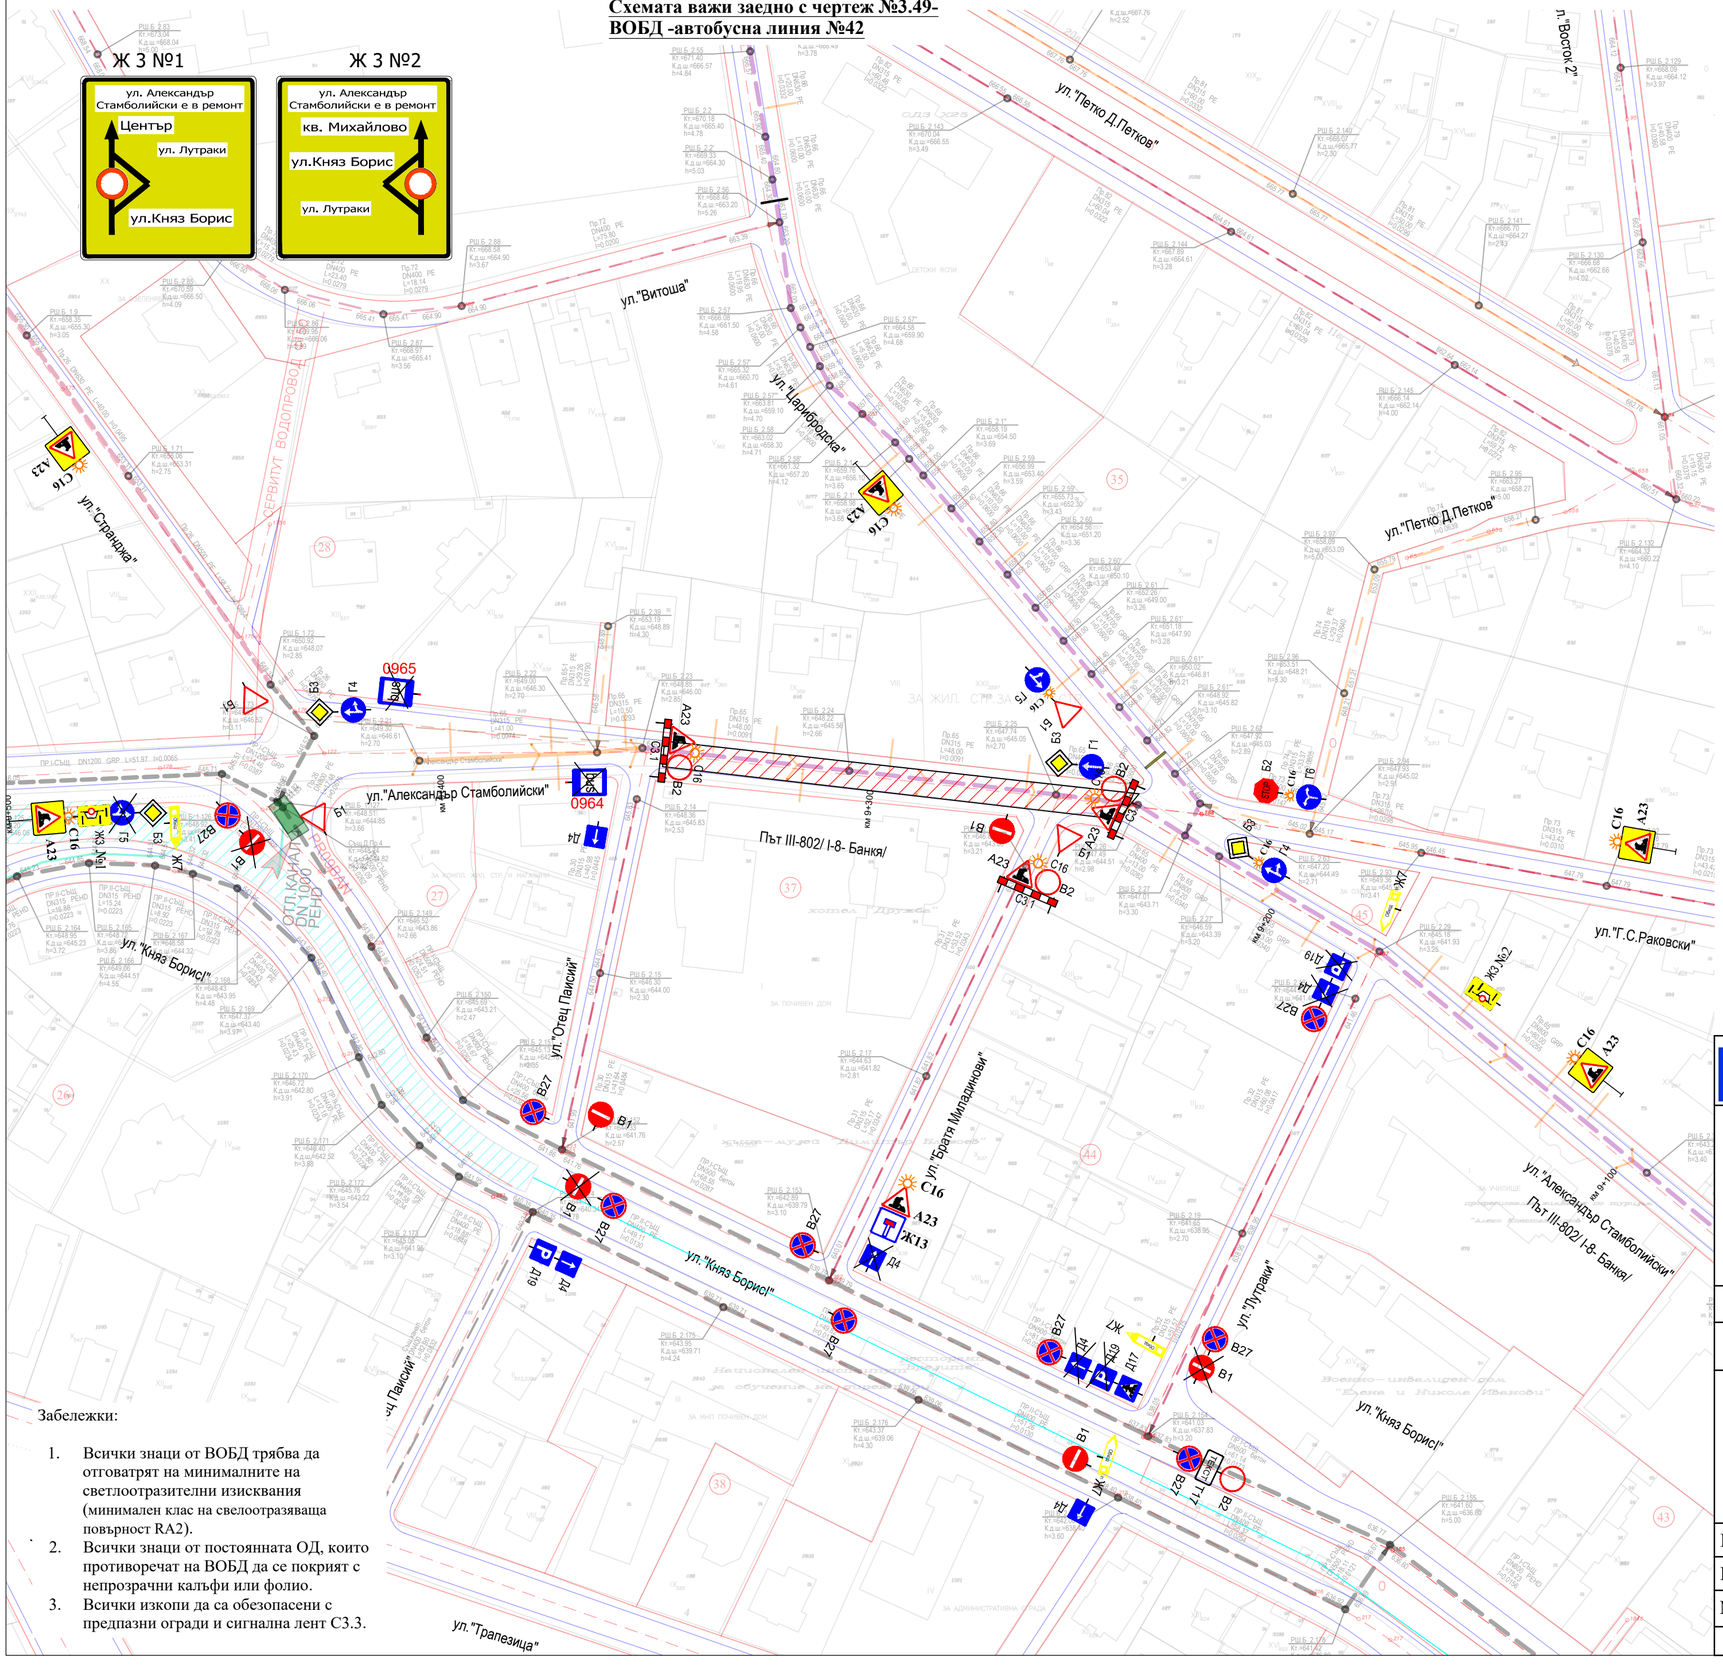
Ж 3 №1
ул. Александър Стамболийски е в ремонт
Център
ул. Лутраки
ул.Княз Борис
Ж 3 №2
ул. Александър Стамболийски е в ремонт
кв. Михайлово
ул.Княз Борис
ул. Лутраки
ул."Витоша"
ул."Чарлз Дарвин"
ул."Страдица"
ул."Александър Стамболийски"
ул."Княз Борис I"
ул."Отец Паисий"
ул."Братя Миладинови"
ул."Лутраки"
ул."Княз Борис I"
ул."Александър Стамболийски"
ул."Г.С.Раковски"
ул."Трапезица"
ул."Петко Д.Петков"
ул."Петко Д.Петков"
ул."Восток 2"
ул."Княз Борис I"
ул."Александър Стамболийски"
Път III-802/ I-8- Банкя/
Път III-802/ I-8- Банкя/
ул."Александър Стамболийски"
ул."Княз Борис I"
ул."Княз Борис I"
ул."Княз Борис I