


ИЗМЕНЕНИЕ НА ПЛАН ЗА РЕГУЛАЦИЯ

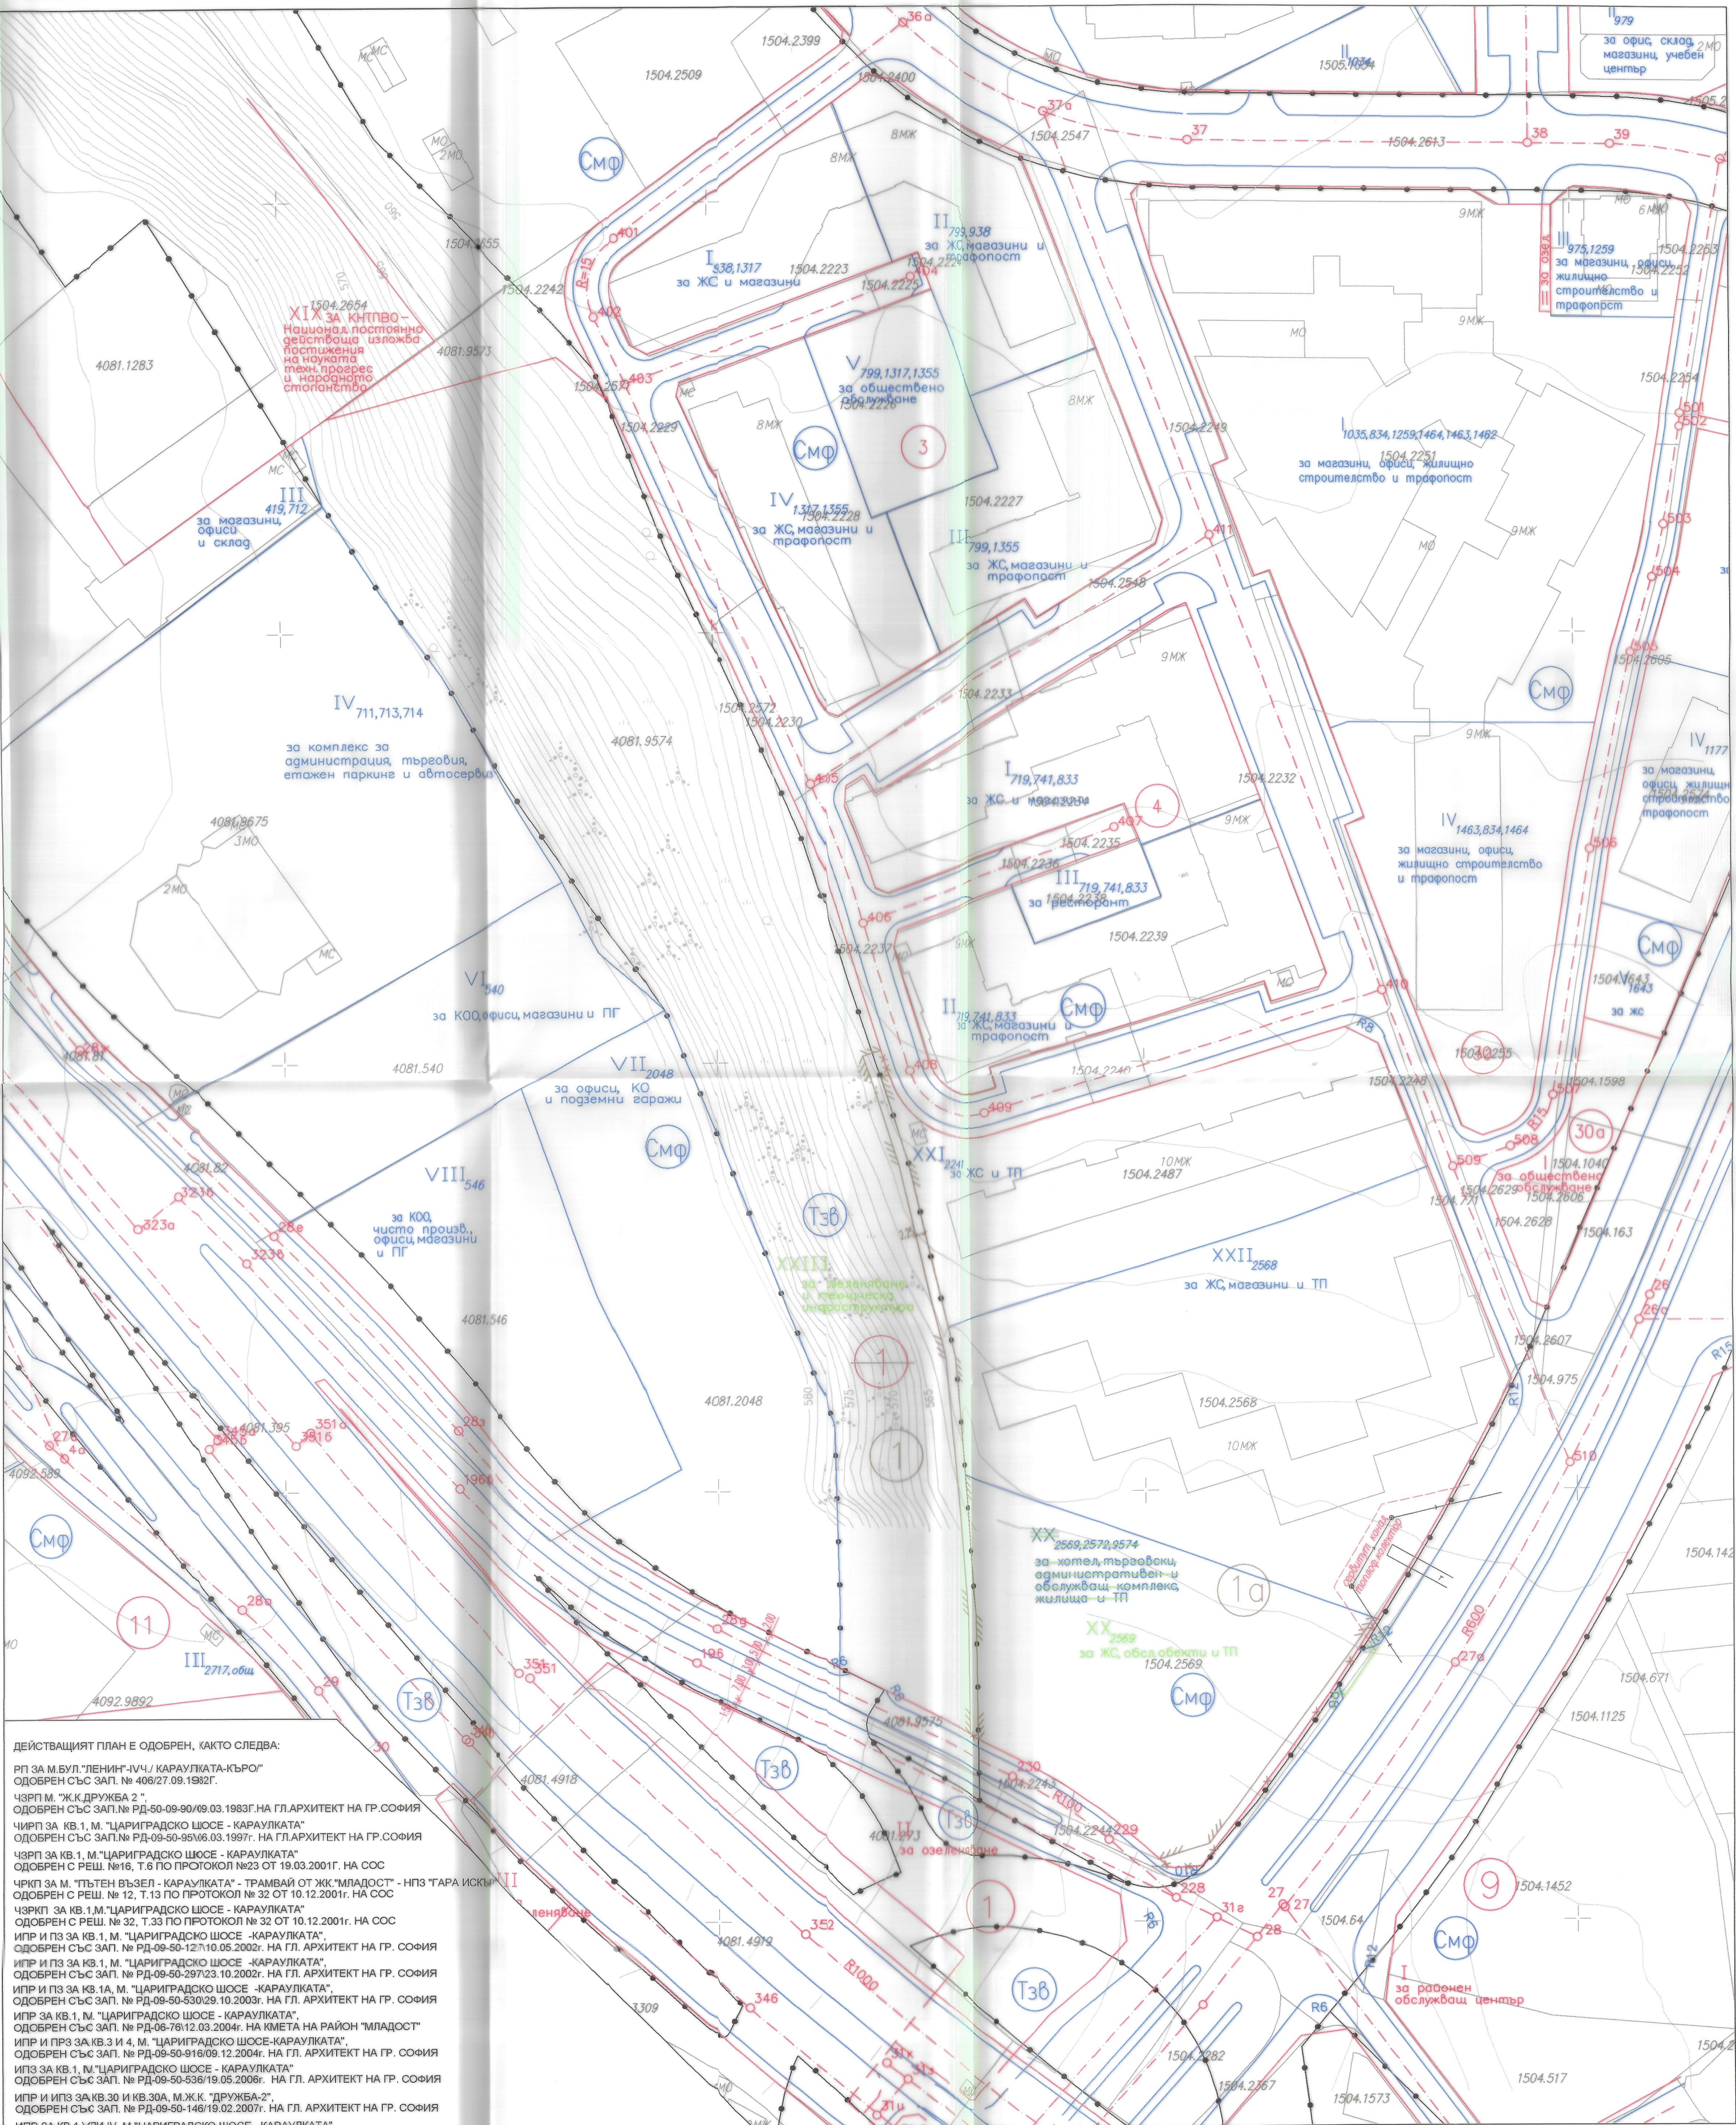

ДЕЙСТВИЯЩИЯТ ПЛАН Е ОДОБРЕН, КАКТО СЛЕДВА:

РП ЗА М.БУЛ. "ЛЕНИН"-ИВЧ./КАРАУЛКАТА-КЪРО" ОДОБРЕН СЪС ЗАП. № 406/27.09.1982Г.

ЧЗРП М. "Ж.К. ДРУЖБА 2" ОДОБРЕН СЪС ЗАП. № РД-50-09-09/09.03.1983Г. НА ГЛ.АРХИТЕКТ НА ГР.СОФИЯ

ЧЗРП ЗА КВ.1, М. "ЦАРИГРАДСКО ШОСЕ - КАРАУЛКАТА" ОДОБРЕН СЪС ЗАП. № РД-09-50-95/06.03.1997Г. НА ГЛ.АРХИТЕКТ НА ГР.СОФИЯ

ЧЗРП ЗА КВ.1, М. "ЦАРИГРАДСКО ШОСЕ - КАРАУЛКАТА" ОДОБРЕН С РЕШ. №16, Т.6 ПО ПРОТОКОЛ №23 ОТ 19.03.2001Г. НА СОС

ЧЗРП ЗА М. "ПЪТЕН ВЪЗЕЛ - КАРАУЛКАТА" - ТРАМВАЙ ОТ ЖС "МЛАДОСТ" - НПС "ГАРА ИСК" ОДОБРЕН С РЕШ. № 12, Т.13 ПО ПРОТОКОЛ № 32 ОТ 10.12.2001Г. НА СОС

ЧЗРП ЗА КВ.1, М. "ЦАРИГРАДСКО ШОСЕ - КАРАУЛКАТА" ОДОБРЕН С РЕШ. № 32, Т.33 ПО ПРОТОКОЛ № 32 ОТ 10.12.2001Г. НА СОС

ИПР И ПЗ ЗА КВ.1, М. "ЦАРИГРАДСКО ШОСЕ - КАРАУЛКАТА" ОДОБРЕН СЪС ЗАП. № РД-09-50-12/10.05.2002Г. НА ГЛ. АРХИТЕКТ НА ГР. СОФИЯ

ИПР И ПЗ ЗА КВ.1, М. "ЦАРИГРАДСКО ШОСЕ - КАРАУЛКАТА" ОДОБРЕН СЪС ЗАП. № РД-09-50-29/23.10.2002Г. НА ГЛ. АРХИТЕКТ НА ГР. СОФИЯ

ИПР И ПЗ ЗА КВ.1А, М. "ЦАРИГРАДСКО ШОСЕ - КАРАУЛКАТА" ОДОБРЕН СЪС ЗАП. № РД-09-50-530/29.10.2003Г. НА ГЛ. АРХИТЕКТ НА ГР. СОФИЯ

ИПР ЗА КВ.1, М. "ЦАРИГРАДСКО ШОСЕ - КАРАУЛКАТА" ОДОБРЕН СЪС ЗАП. № РД-06-76/12.03.2004Г. НА КМЕТА НА РАЙОН "МЛАДОСТ"

ИПР И ПРЗ ЗА КВ.3 И 4, М. "ЦАРИГРАДСКО ШОСЕ-КАРАУЛКАТА" ОДОБРЕН СЪС ЗАП. № РД-09-50-916/09.12.2004Г. НА ГЛ. АРХИТЕКТ НА ГР. СОФИЯ

ИПР ЗА КВ.1, М. "ЦАРИГРАДСКО ШОСЕ - КАРАУЛКАТА" ОДОБРЕН СЪС ЗАП. № РД-09-50-536/19.05.2006Г. НА ГЛ. АРХИТЕКТ НА ГР. СОФИЯ

ИПР И ПЗ ЗА КВ.30 И КВ.30А, М.Ж.К. "ДРУЖБА-2" ОДОБРЕН СЪС ЗАП. № РД-09-50-146/19.02.2007Г. НА ГЛ. АРХИТЕКТ НА ГР. СОФИЯ

ИПР ЗА КВ.1 УПИ IV, М. "ЦАРИГРАДСКО ШОСЕ - КАРАУЛКАТА" ОДОБРЕН СЪС ЗАП. № РД-09-50-80/01.02.2008Г. НА ГЛ. АРХИТЕКТ НА СОФИЯ

ИПР И ПЗ ЗА КВ.1, М. "ЦАРИГРАДСКО ШОСЕ - КАРАУЛКАТА" ОДОБРЕН СЪС ЗАП. № РД-09-50-557/16.04.2008Г. НА ГЛ. АРХИТЕКТ НА СО

ИПРЗ ЗА КВ.1 УПИ VII-2048, М. "ЦАРИГРАДСКО ШОСЕ - КАРАУЛКАТА" ОДОБРЕН СЪС ЗАП. № РД-09-50-1158/08.08.2008Г. НА ГЛ. АРХИТЕКТ НА СО

ККРП ОДОБРЕНИ СЪС ЗАПОВЕД РД-18-35/09.06.2011Г. НА ИЗП. ДИР. НА АПК


ККРП ОДОБРЕНИ СЪС ЗАПОВЕД РД-18-27/03.04.2012Г. НА ИЗП. ДИР. НА АПК

ИПРЗ ЗА УПИ XX-516, 719, 741, 833, 869, 897, 898, 911, 1126, 1315, 1316, 1317, 1355, 1577, 1898, 1899, кв.1, М. "ЦАРИГРАДСКО ШОСЕ - КАРАУЛКАТА", ГР. СОФИЯ, нови УПИ XX -2241, 1315, XXI -2241, ОДОБРЕН СЪС ЗАП. № РД-09-50-232/10.04.2013Г. НА ГЛ. АРХИТЕКТ НА СО

ККРП ОДОБРЕНИ СЪС ЗАПОВЕД РД-14-22-613/18.04.2013Г. НА НАЧАЛНИК НА СПК - СОФИЯ

ИПРЗ ЗА УПИ XX-2241, 1315, кв.1, М. "ЦАРИГРАДСКО ШОСЕ - КАРАУЛКАТА", ГР. СОФИЯ, нови УПИ XX-2569, 2572, 2574, XXII-2568, ОДОБРЕН СЪС ЗАП. № РД-09-50-876/19.11.2014Г. НА ГЛ. АРХИТЕКТ НА СО

Издадена Виза от Главен архитект на СО на 26.07.2017г., на основание чл. 140, 143, във връзка с чл.134, ал.6, чл.91, ал.1, чл.41, ал.2 и чл.42, ал.1 от ЗУТ

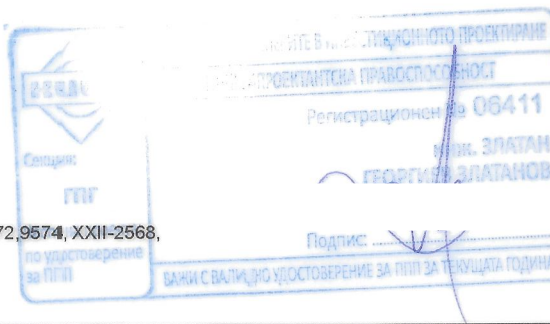

"ГЕЯ-ПРОЕКТ-КОНСУЛТ" ЕООД	
ИЗМЕНЕНИЕ НА ПОДРОБЕН УСТРОЙСТВЕН ПЛАН ИПРЗ-ИПР ЗА УПИ XX 2569, 2572, 2574, кв. 1, М. "ЦАРИГРАДСКО ШОСЕ - КАРАУЛКАТА", ГР. СОФИЯ, нови УПИ XX 2569, кв. 1а, XXIII 2572, 2574, кв. 1	
ВЪЗЛОЖИТЕЛ	"СОФИЯ БИЛДИНГ ЕСТЕЙТ" ЕООД
ПРОЕКТАНТИ	арх. Г. ГИТЕВА инж. З. ЗЛАТАНОВ
СЪДЪРЖАНИЕ	ИЗМЕНЕНИЕ НА ПЛАН ЗА РЕГУЛАЦИЯ
М 1:1000 ЧЕРТ. 01	