


Баласгриерно езеро "Чеполечене"

Рекa Тичовска

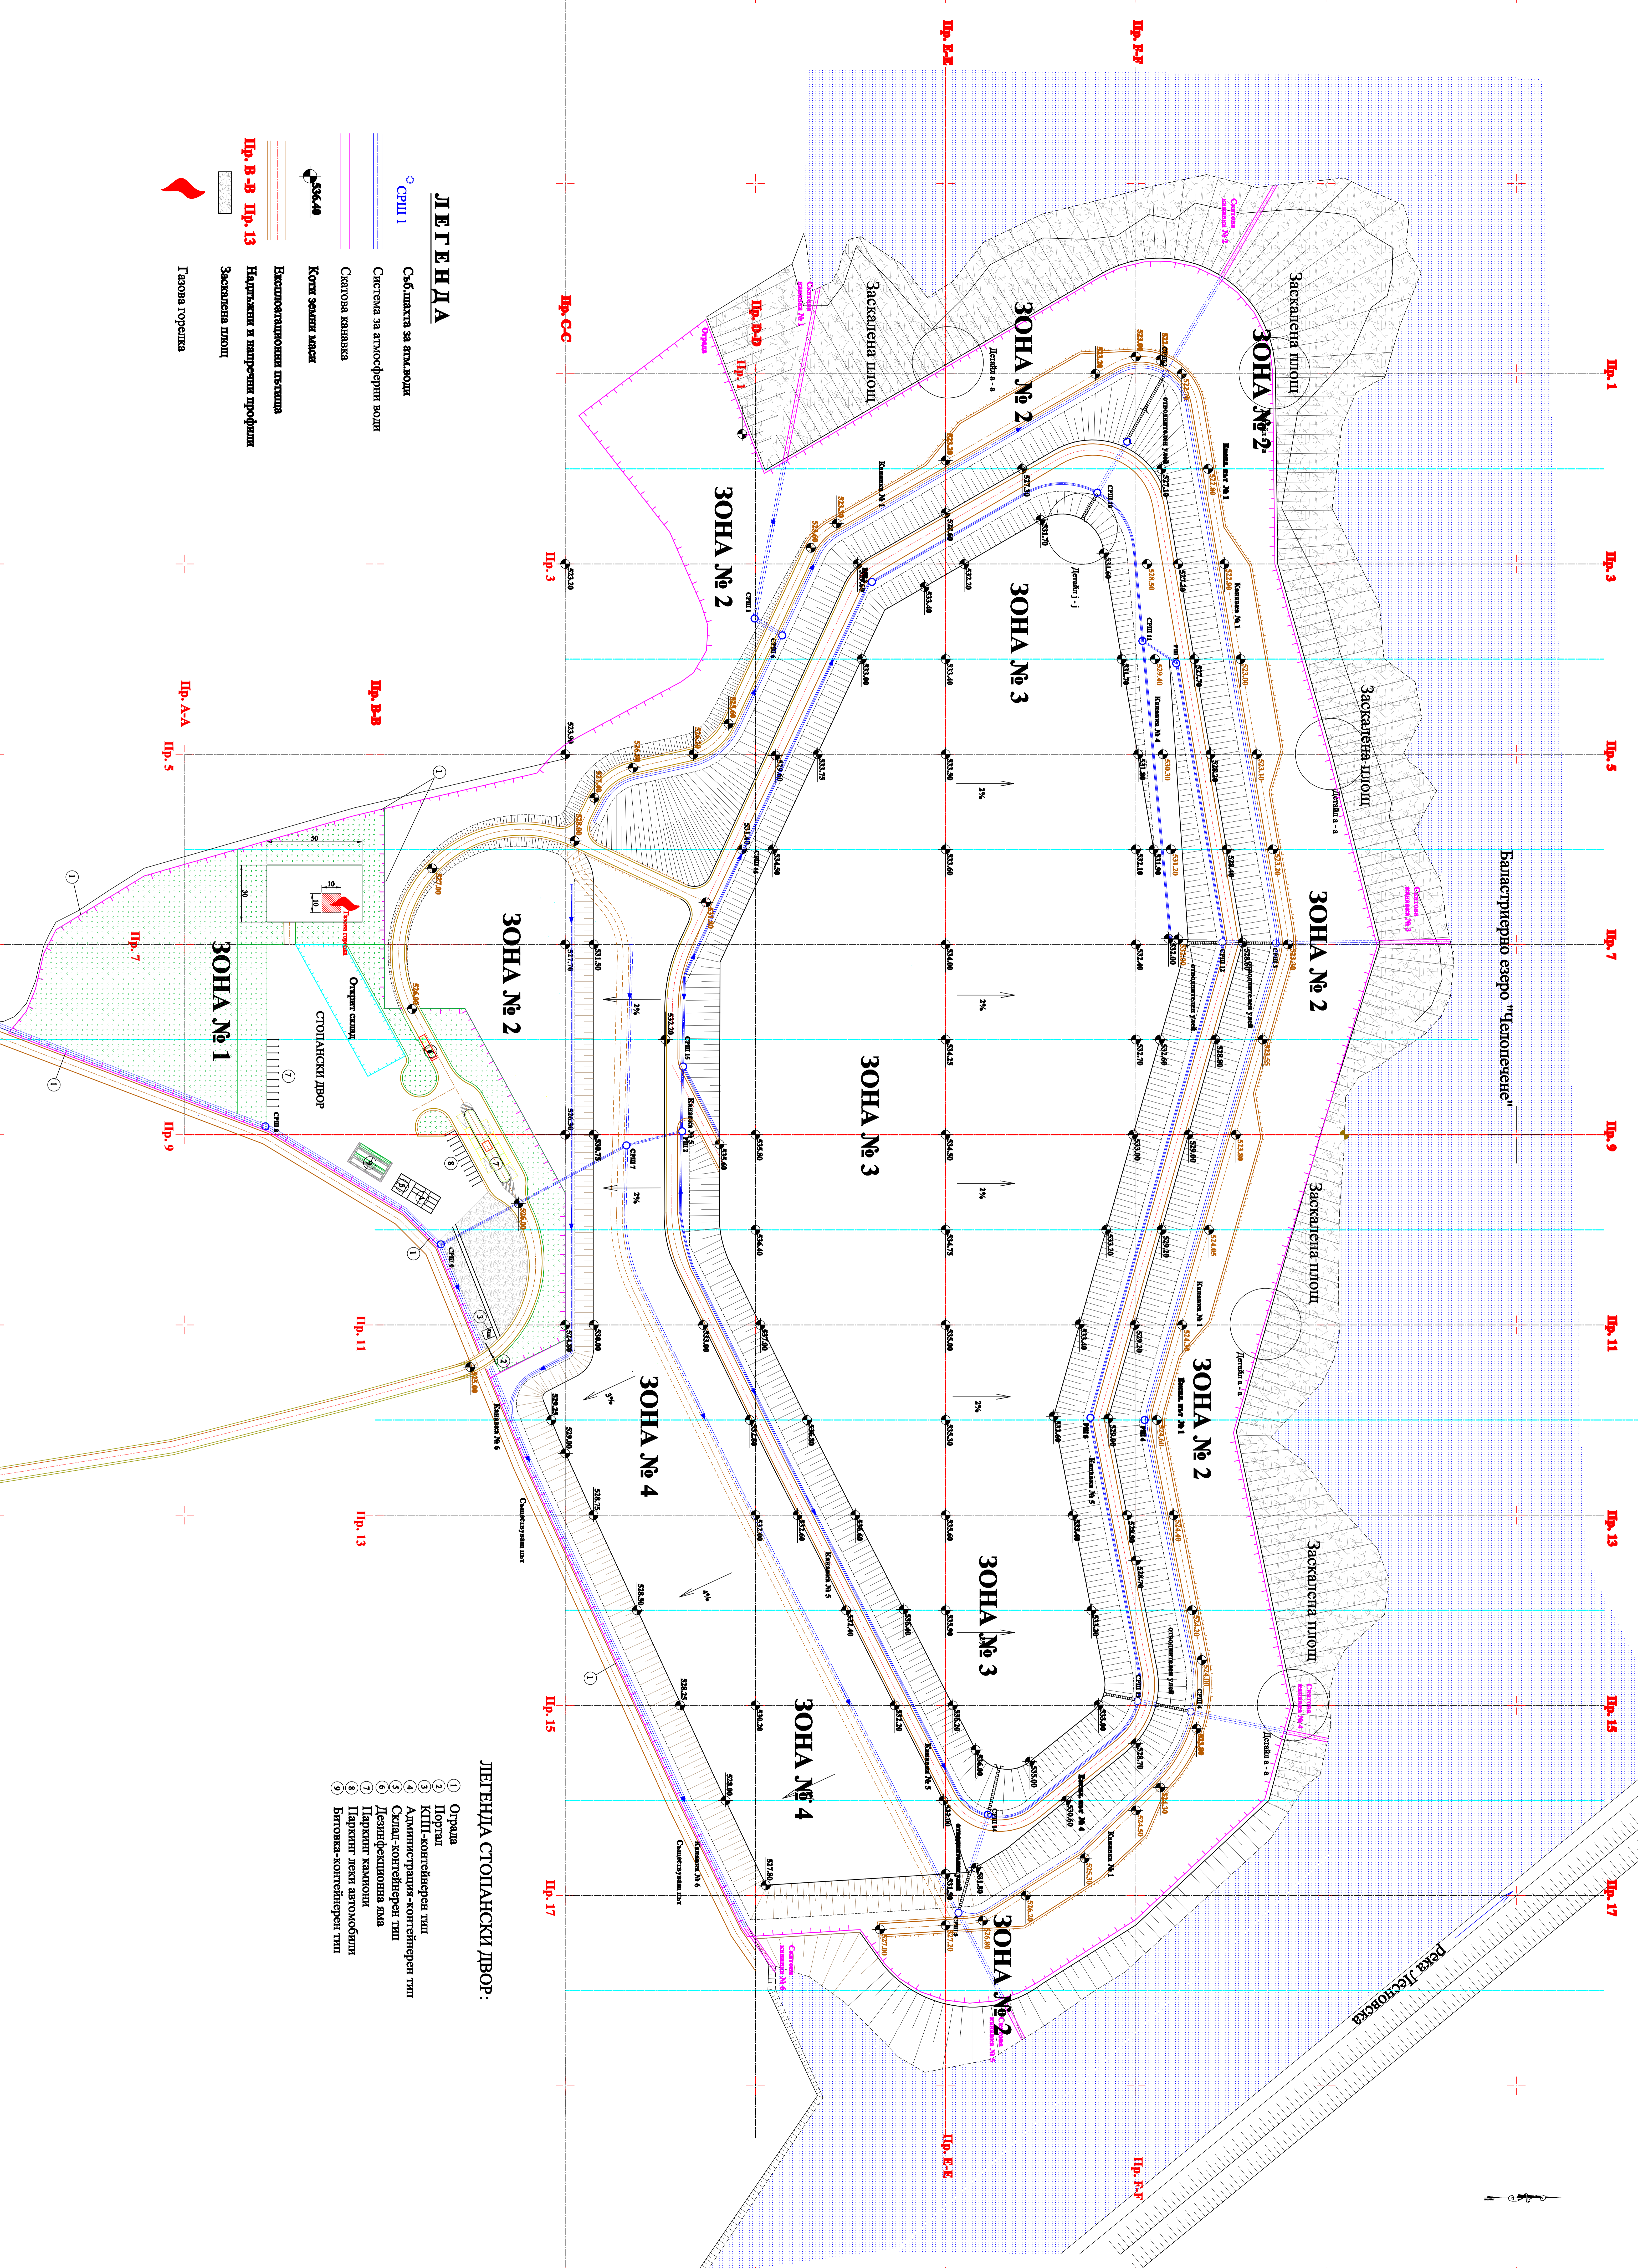

### ЛЕГЕНДА

- СРШ 1
- Система за атмосферни води
- Система за атмосферни води
- Скатовна канавка
- Котир земни маси
- Експлоатациони платица
- Надгизани и напругени профили
- Заскалена площ
- Грива гореслика

### ЛЕГЕНДА СТОЛАНСКИ ДВОР:

- 1 Ограда
- 2 Портал
- 3 КПП-контейнер тип
- 4 Административна-контейнер тип
- 5 Склад-контейнер тип
- 6 Левифункционална зма
- 7 Паркинг камиони
- 8 Паркинг леки автомобили
- 9 Вилова-контейнер тип