
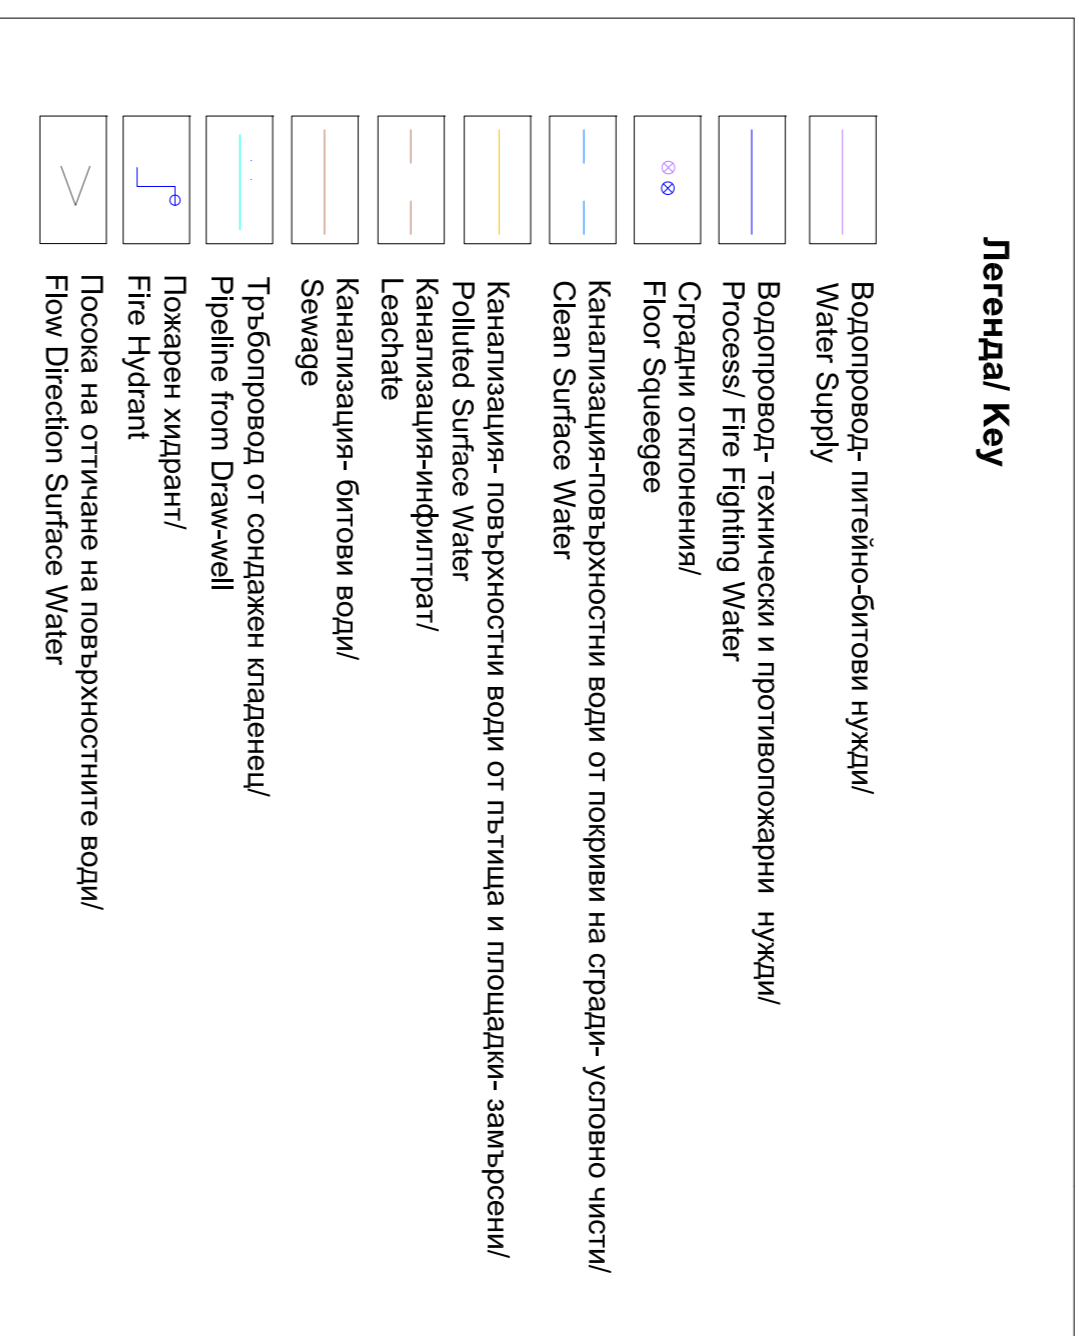


СИТУАЦИЯ НА ПЛОЩАДКОВИТЕ В И К МРЕЖИ
Машаб 1:1000
Supply and Disposal, Water, Schematic Representation
Scale 1:1000

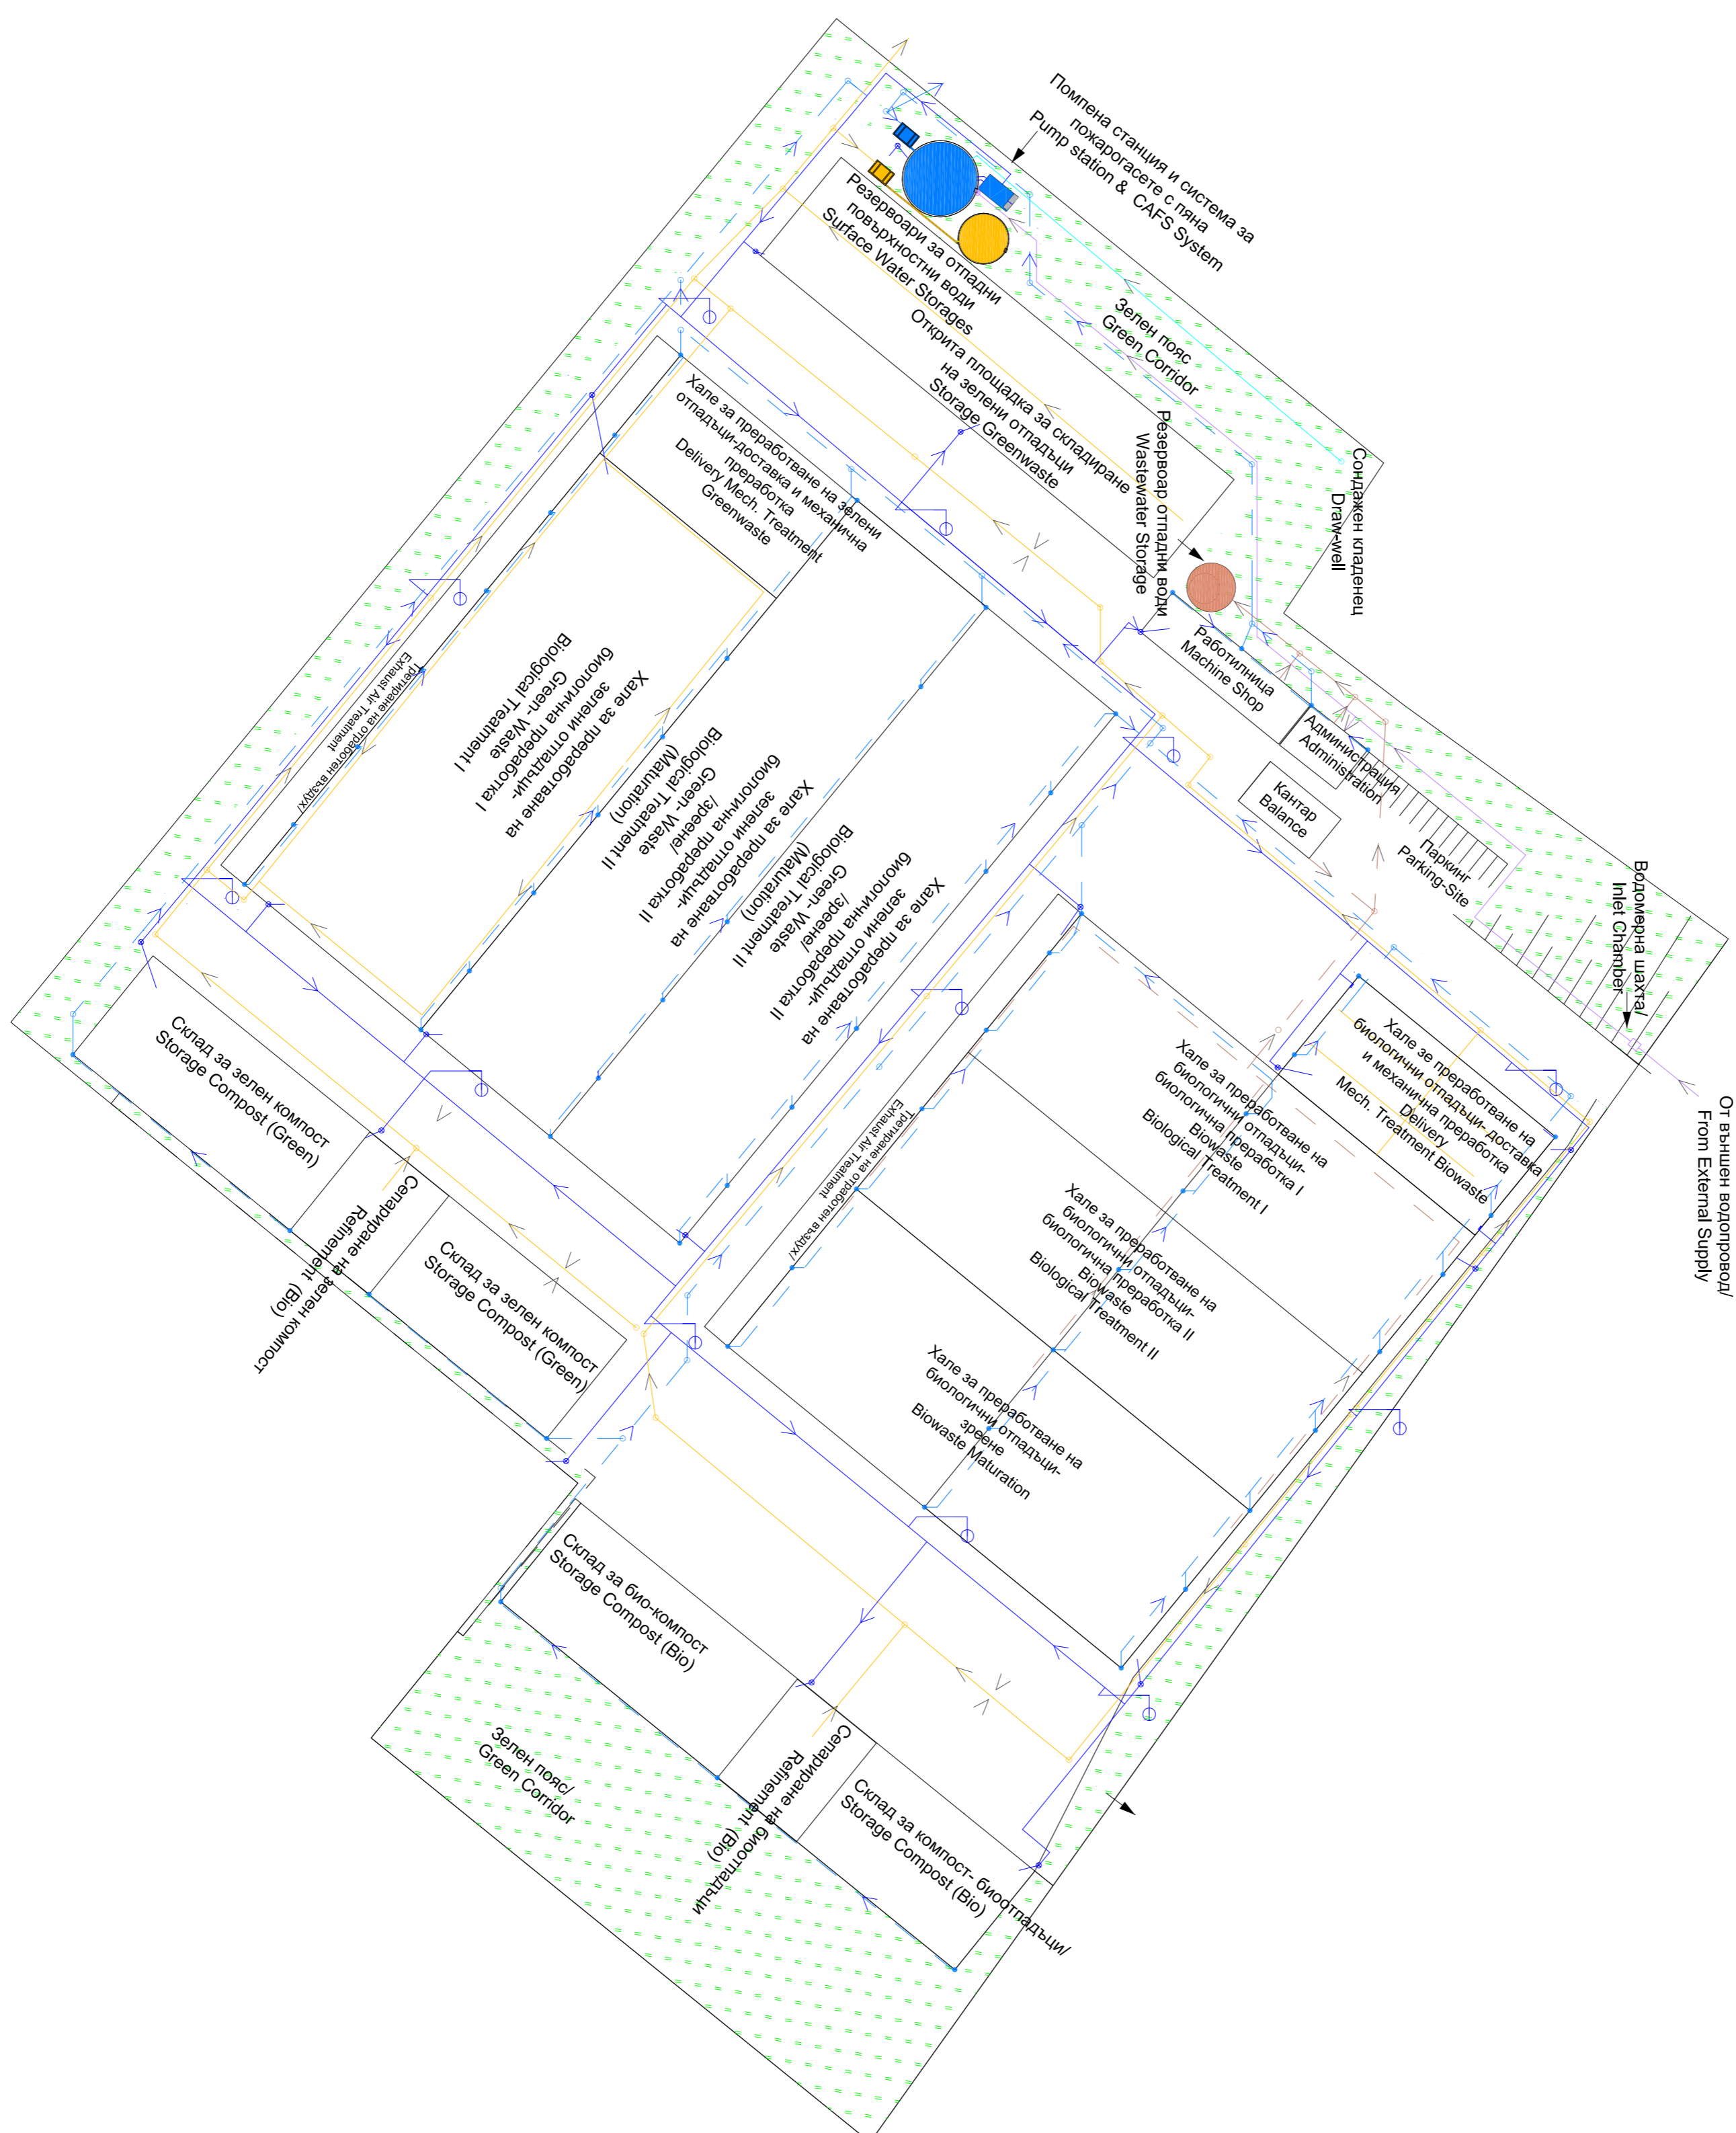

| | | | | | |
|---|--|---|--|--|--|
| Консорциум Здружение за инженеринг и архитектура в София Consortium | Проект на проектния/ Designer's Stamp | | | | |
| Представител: Карстен Функ Representative: Funk Carsten | | | | | |
| Възложител: Столична Община Employer: Sofia Municipality | | | | | |
| Обект: ИНТЕГРИРНА СИСТЕМА ЗА УПРАВЛЕНИЕ НА БИТОВИТЕ ОТПАДЪЦИ В СТОЛИЧНА ОБЩИНА - Инсталация за компостиране - Хал Ботрова Object: INTEGRATED SYSTEM FOR MUNICIPAL WASTE MANAGEMENT OF SOFIA MUNICIPALITY - Installation and technical infrastructural networks | | | | | |
| Подобект: Инсталации и мрежи на техническата инфраструктура Subobject: Installations and technical infrastructural networks | | | | | |
| Дизайнер Име Позиция Фирма Подпис | Датум Дата Фаза Етап Проектант Дис. Етап Мат. Етап Мат. Етап | Дата Date Phase Part: Tech, WC | Чертък № Drawing No Машаб/Scale | Брой чертежи Number of Sheets 1 1 | |
| Чертък: Ситуация Drawing: Plan | | Чертък: Ситуация Drawing: Plan | | Чертък № Drawing No Машаб/Scale 1 1 | |
| Проектант: инж. Георги Павлов Designer: Eng. Georgi Pavlov | | Чертък: Ситуация Drawing: Plan | | Чертък № Drawing No Машаб/Scale 1 1 | |
| Проверка: инж. Георги Павлов Check: Eng. Georgi Pavlov | | Чертък: Ситуация Drawing: Plan | | Чертък № Drawing No Машаб/Scale 1 1 | |
| Съставител: инж. Емануил Стефанов Composer: Eng. Emilian Stefanov | | Чертък: Ситуация Drawing: Plan | | Чертък № Drawing No Машаб/Scale 1 1 | |
| Съставител: инж. Емануил Стефанов Composer: Eng. Emilian Stefanov | | Чертък: Ситуация Drawing: Plan | | Чертък № Drawing No Машаб/Scale 1 1 | |