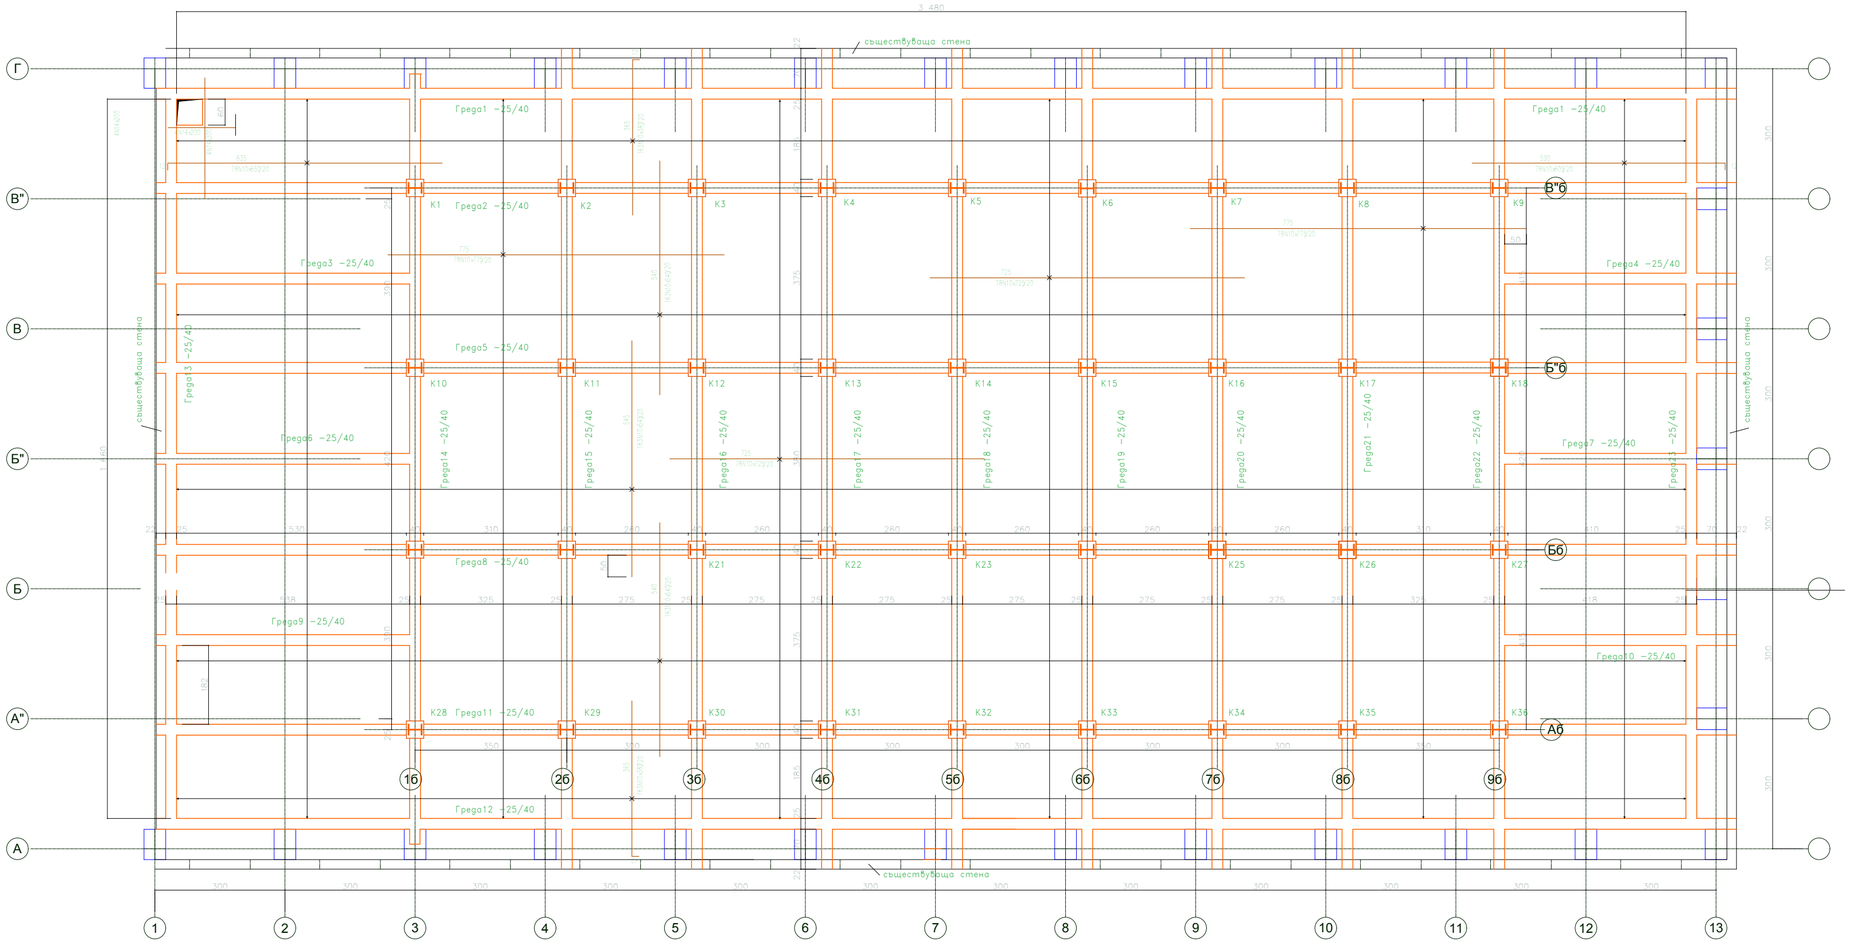


ЗАБЕЛЕЖКИ:

1. БЕТОН: КЛАС B20-Rb=11,5 MPa
2. СТОМАНА AI-Rs=225 MPa ЗА "Ш"
   СТОМАНА AIII-Rs=375 MPa ЗА "N"
3. АРМИРОВКАТА ДА СЕ ПРИЕМЕ ОТ ПРОЕКТАНТА-КОНСТРУКТОР

Спецификация на армировката

Ф/N	N10	N14
кг	7267	20
кг	4444	25
ОБЩО:	AIII=4469кг	

Проект: Електрофикация,отопление,вик - Етап Д-етап	ЧЕРТЕЖ: ГОРНА АРМИРОВКА НА КОТА -3.60		
ЧАСТ: ОК	М 1:50	ФАЗА: РП	ЧЕРТЕЖ: 5/9
РЪКОВОДИТЕЛ НА ПРОЕКТА: арх.С.Осинска	СЪГЛАСУВАЛИ:		ПОДПИС:
ПРОЕКТАНТ: инж.Ст.Байчева	АРХ.	арх.С.Осинска	
	ОВ	инж.Л.Тошева	
	ЕО	инж.Ст.Байчева	
	ВК	инж.М.Калоферова	
	ВТ	инж.Н.Трунчева	
УПРАВИТЕЛ ЕТАЖА: инж.Ст.Байчева	ОЗЕЛ	инж.Цв.Иванов	
	ГКЗ	инж.И.Йорданов	