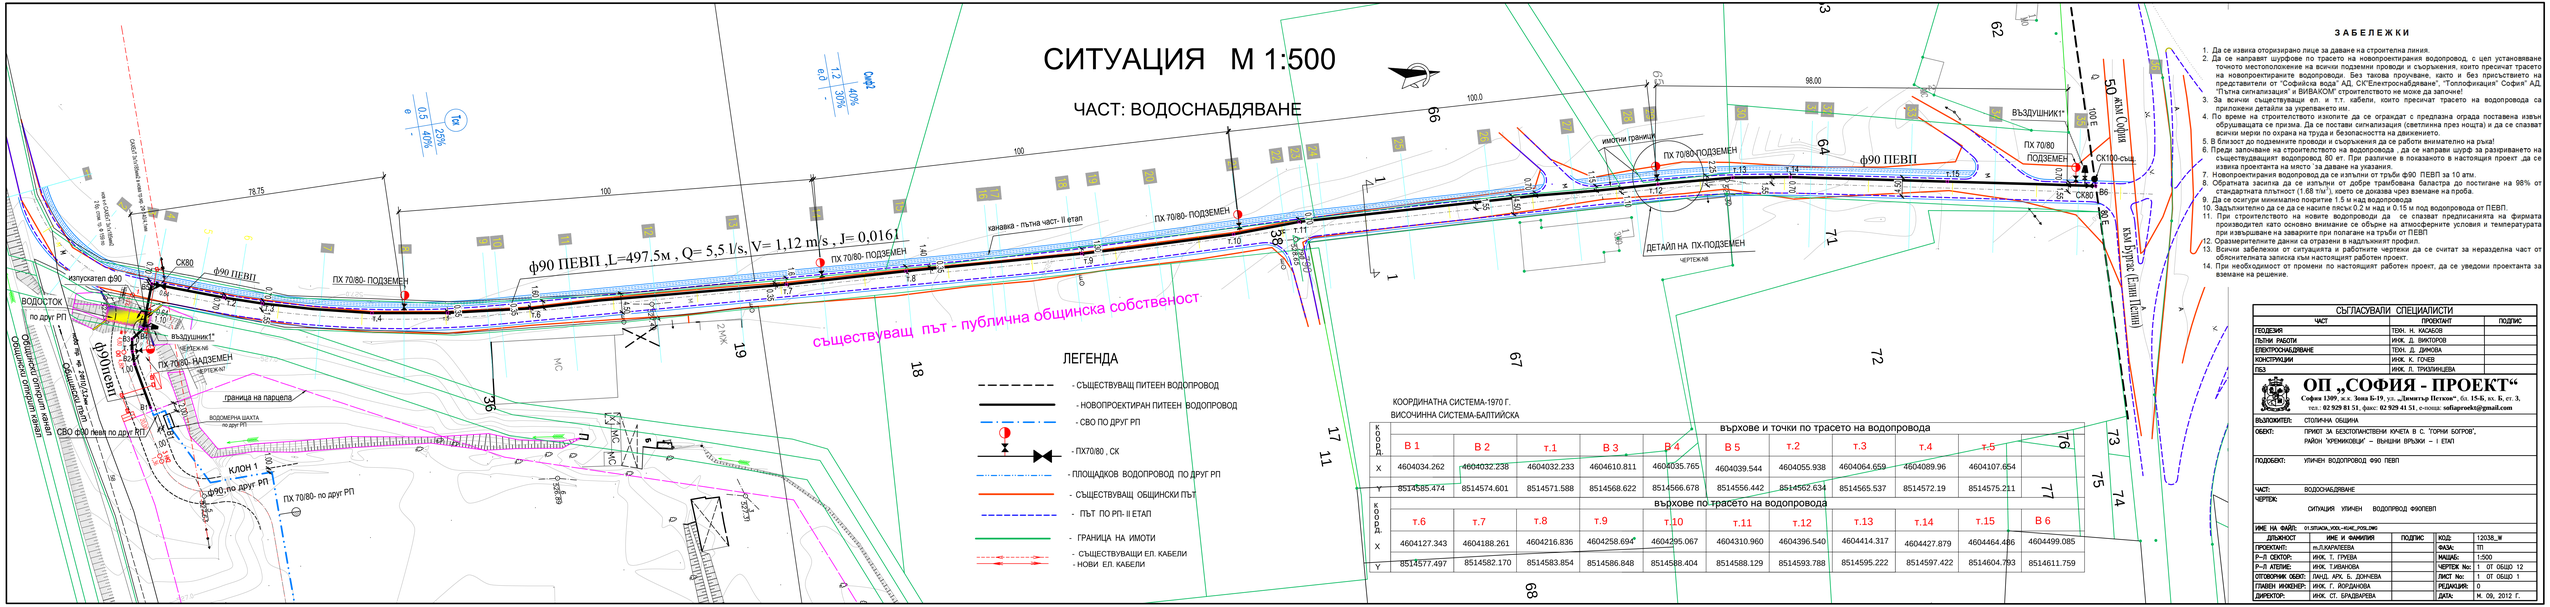
СИТУАЦИЯ М 1:500

ЧАСТ: ВОДОСНАБДЯВАНЕ


ф90 ПЕВП ,L=497,5м , Q= 5,5 l/s, V= 1,12 m/s , J= 0,0161
ПХ 70/80- ПОДЗЕМЕН
ПХ 70/80 ПОДЗЕМЕН
ф90 ПЕВП
СК80
СК100-Стъл
ВЪЗДУШНИК1*
ДЕТАЙЛ НА ПХ-ПОДЗЕМЕН
ЧЕРТЕЖ №8
изпускател ф90
ВОДОСТОК
по друг РП
ф90ПЕВП
ПХ 70/80- НАДЗЕМЕН
ЧЕРТЕЖ №7
граница на парцела
ВОДОМЕРНА ШАХТА
по друг РП
КЛОН 1
ф90 по друг РП
ПХ 70/80- по друг РП
СВО ф90 ПЕВП по друг РП
Общински път
Общински открит канал
съществуващ път - публична общинска собственост
имотни граници
канавка - пътна част- II етап
ул. Княз Борис I (Симеон Велики)
ул. Княз Борис I (Симеон Първи)
ЖК София
ЖК Бояна
ЖК Бояна
ЖК Бояна