
НАДЛЪЖЕН ПРОФИЛ на ВОДОПРОВОД Ф90ПЕВП

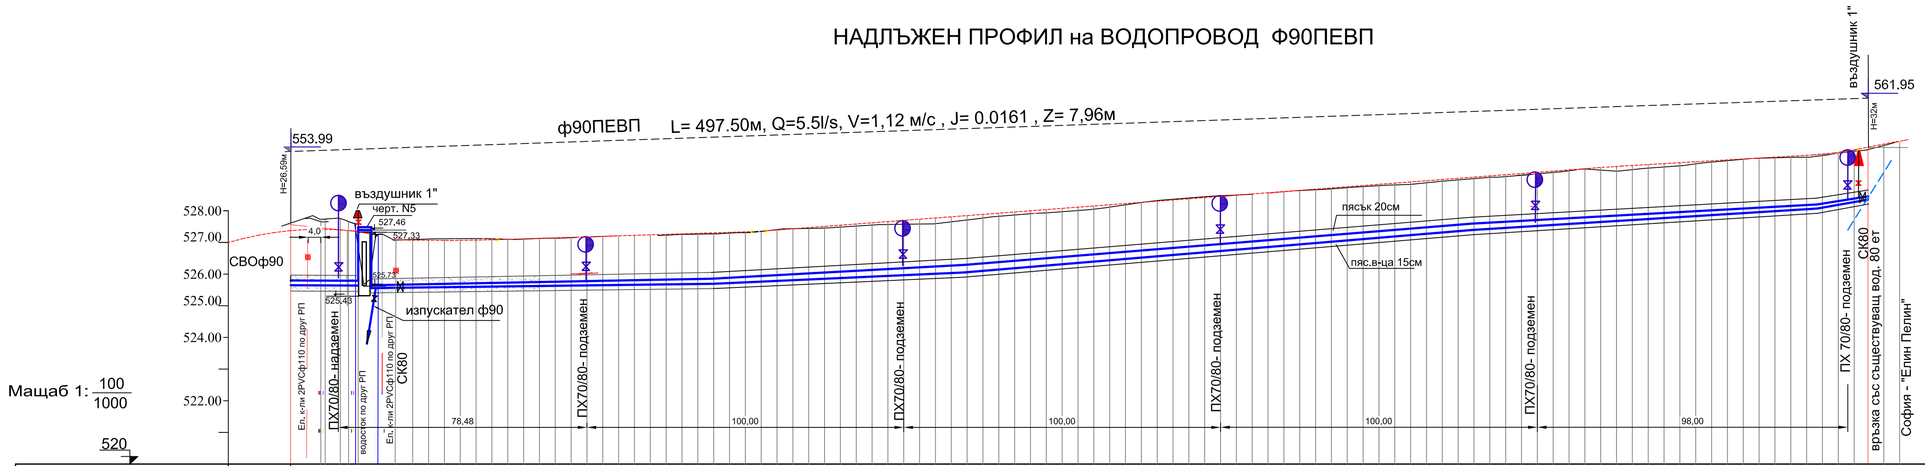

| вид на изкоп и тръби | Тръби ф90певп за 10атм. комбиниран изкоп: 1.вертикален изкоп Н.1м 2. с откоси 1: 0,75 | | |