НОВО АЛЕЙНО ОСВЕТЛЕНИЕ – СИТУАЦИЯ 1
М 1 : 500

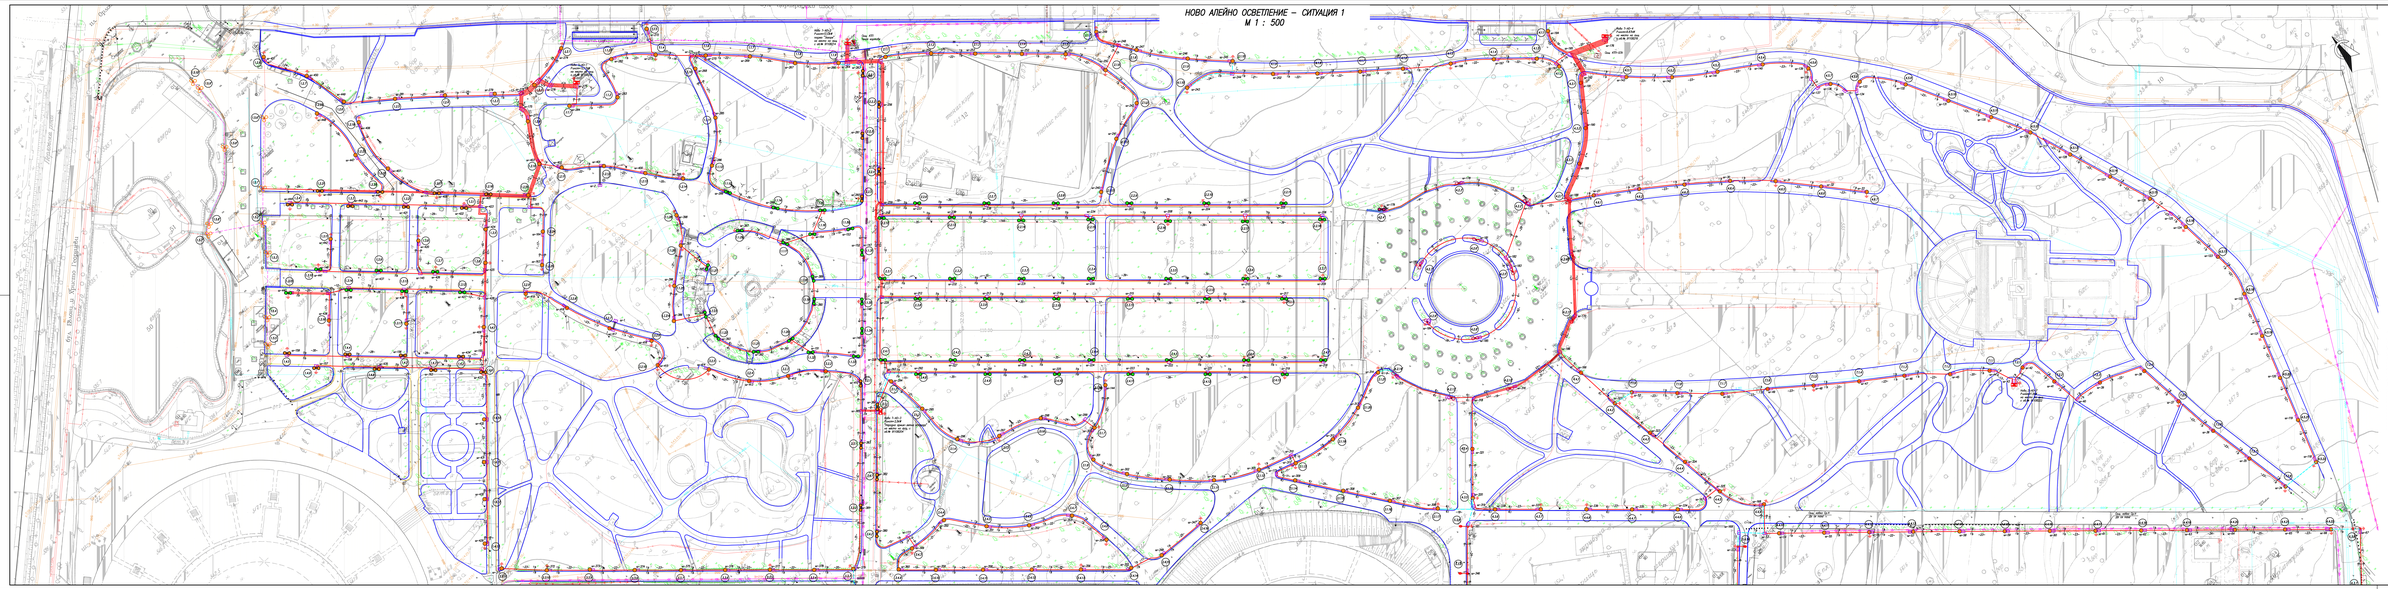
ул. „Цар Иван Асен II"
ул. „Цар Калоян"
ул. „Цар Иван Асен II"
ул. „Цар Иван Асен II"
ул. „Цар Иван Асен II