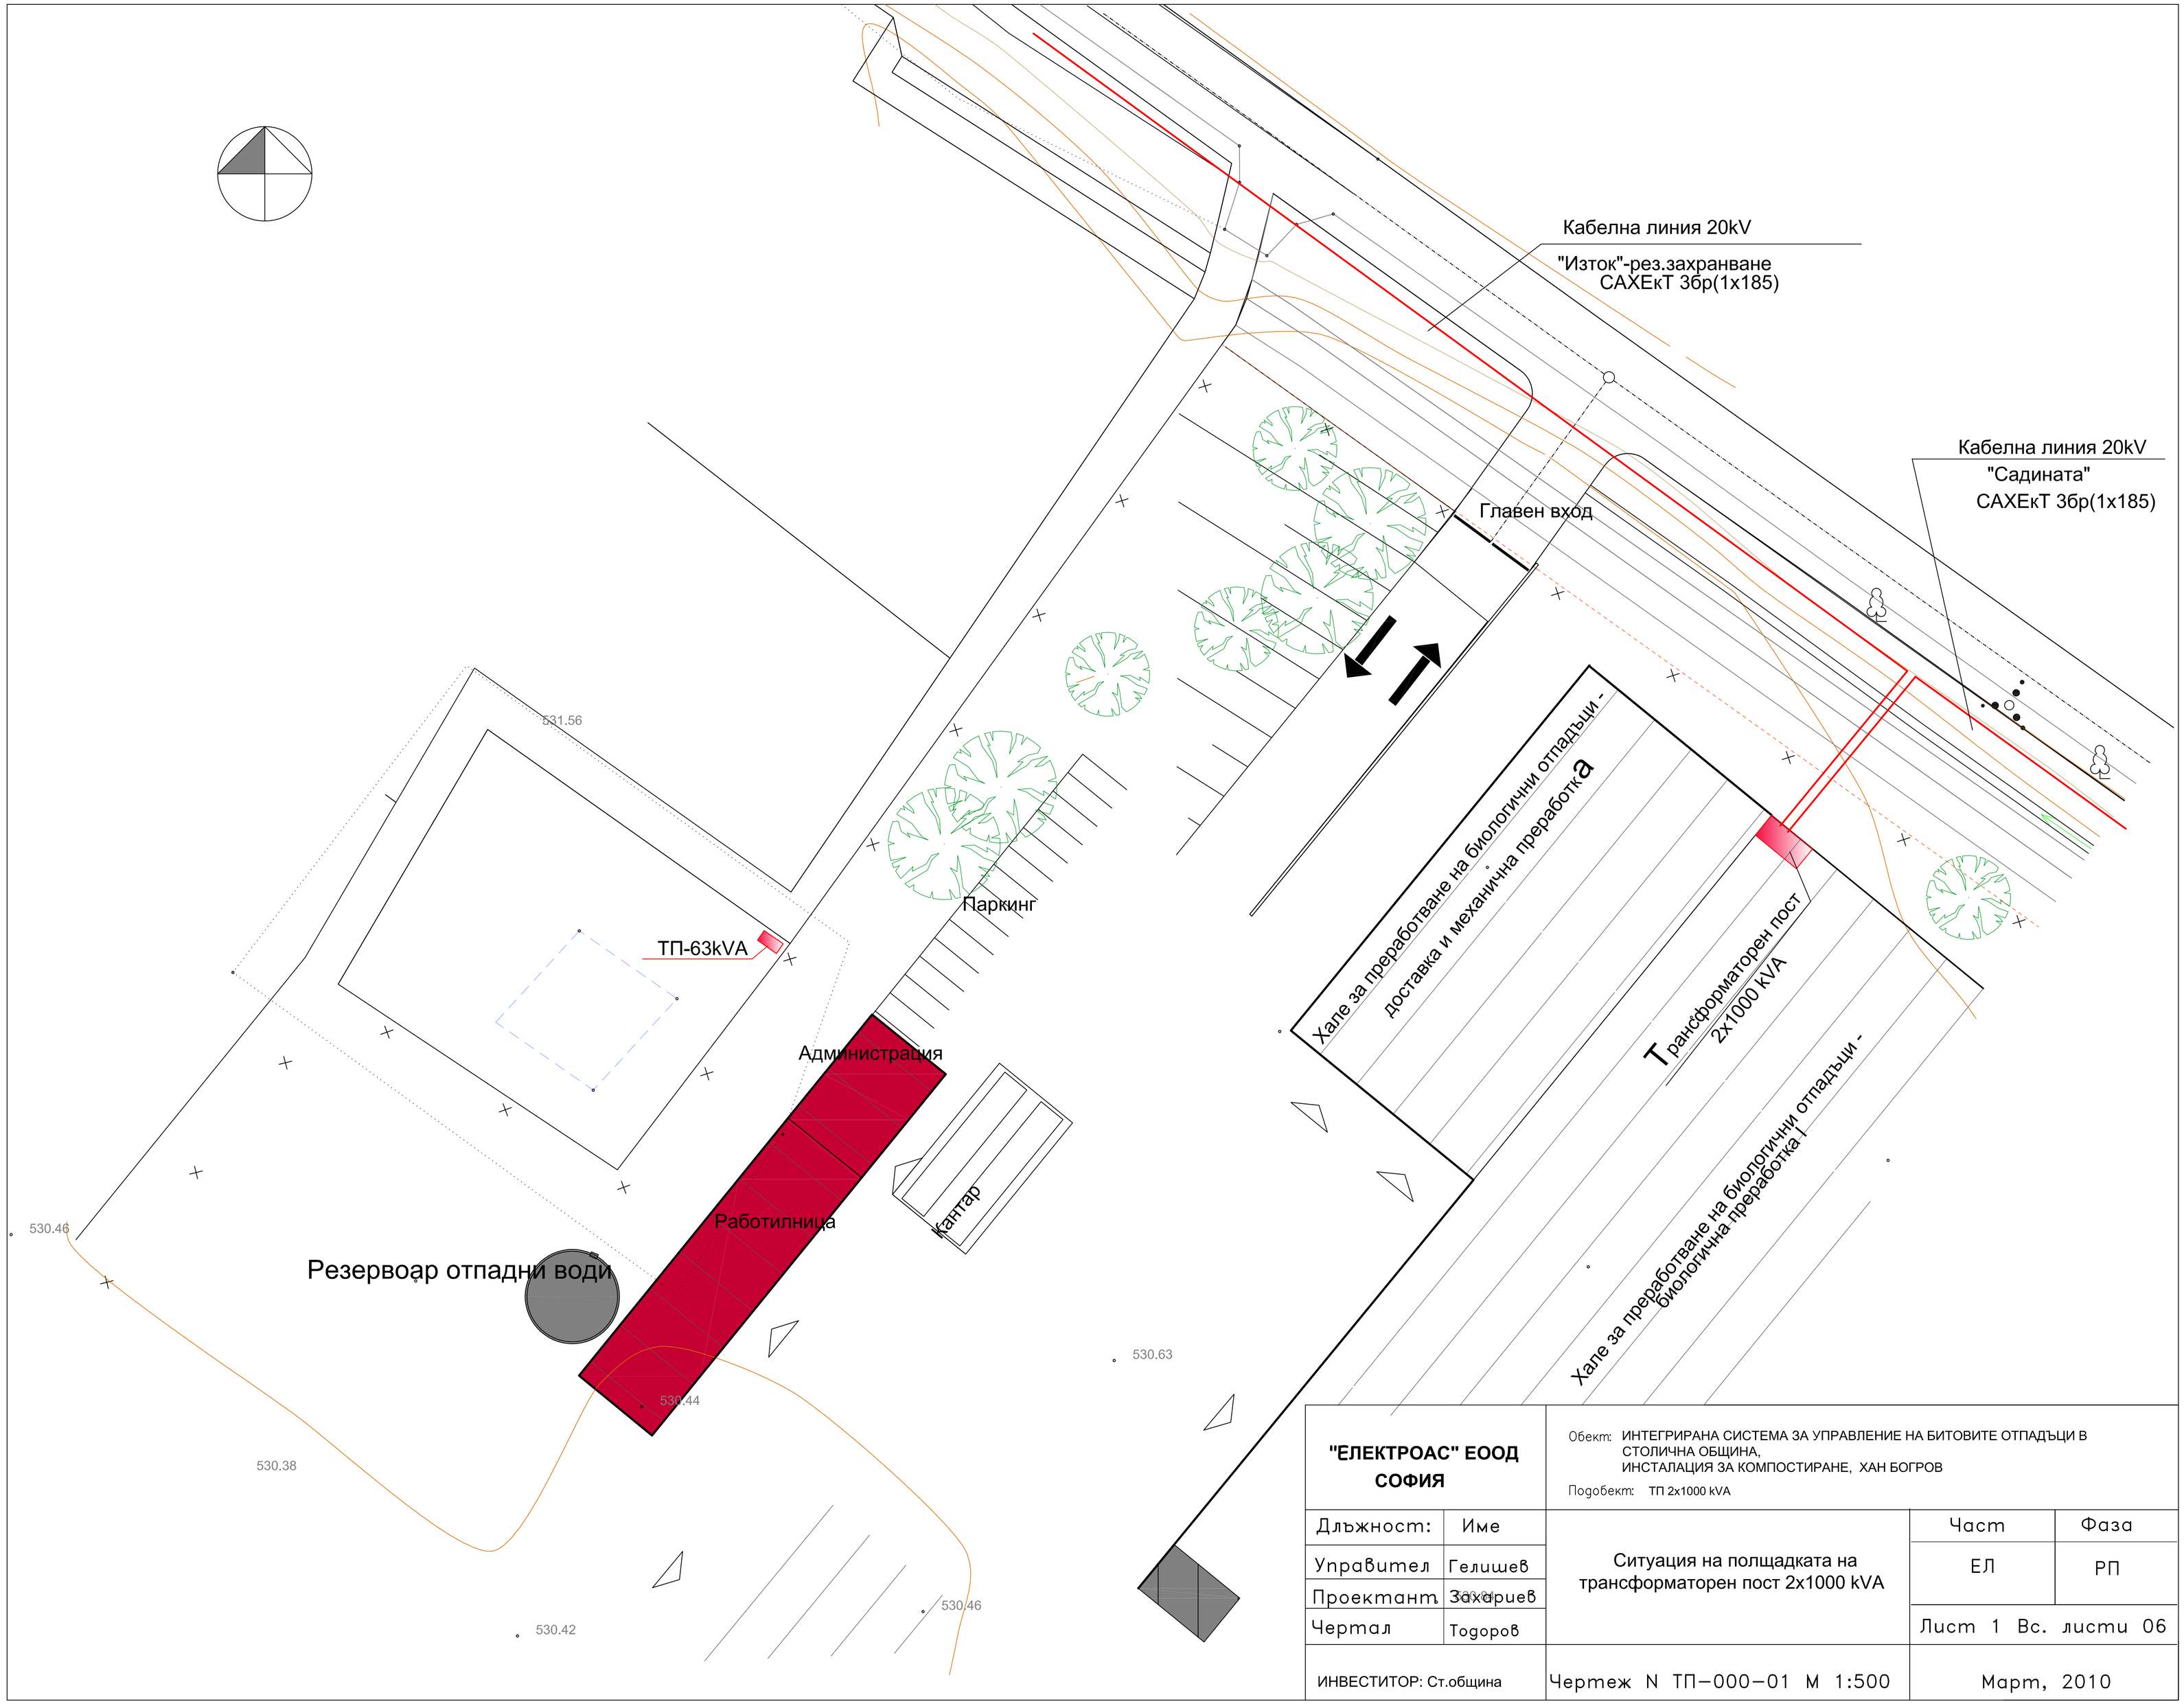


"ЕЛЕКТРОАС" ЕООД СОФИЯ		Обект: ИНТЕГРИРАНА СИСТЕМА ЗА УПРАВЛЕНИЕ НА БИТОВИТЕ ОТПАДЪЦИ В СТОЛИЧНА ОБЩИНА, ИНСТАЛАЦИЯ ЗА КОМПОСТИРАНЕ, ХАН БОГРОВ Подобект: ТП 2х1000 kVA	
Длъжност:	Име	Ситуация на полщадката на трансформаторен пост 2х1000 kVA	Част: ЕЛ / Фаза: РП
Управител	Гелишев		
Проектант	Захариев		
Чертал	Тодоров		Лист 1 Вс. листи 06
ИНВЕСТИТОР: Ст.община		Чертеж N ТП–000–01 М 1:500	Март, 2010