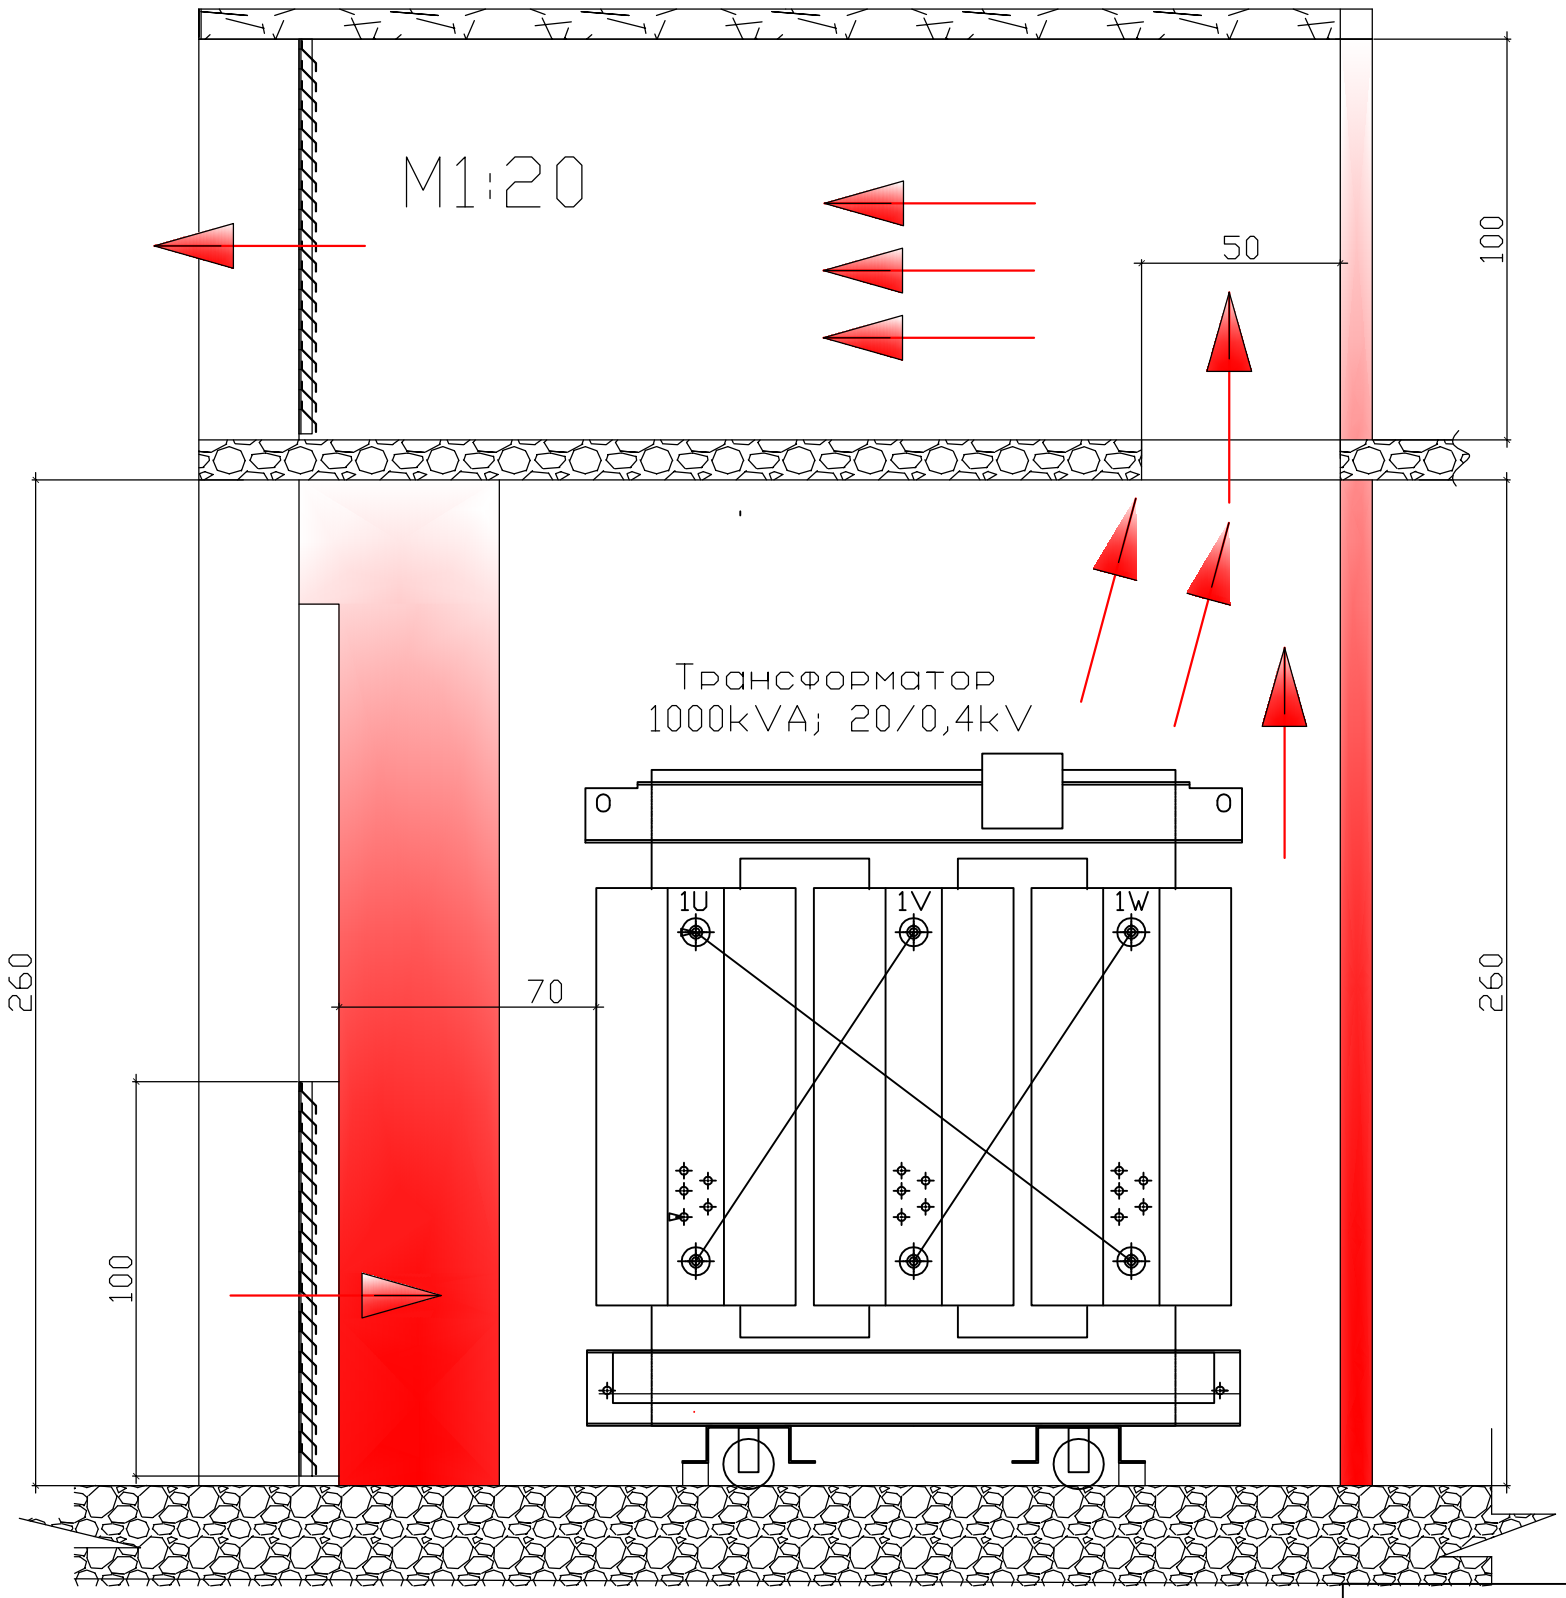


"ЕЛЕКТРОАС" ЕООД СОФИЯ		Обект: ИНТЕГРИРАНА СИСТЕМА ЗА УПРАВЛЕНИЕ НА БИТОВИТЕ ОТПАДЪЦИ В СТОЛИЧНА ОБЩИНА, ИНСТАЛАЦИЯ ЗА КОМПОСТИРАНЕ, ХАН БОГРОВ Подобект: ТП 2x1000 kVA	
Длъжност:	Име	Вентилационна система на трансформаторен пост 2x1000 kVA -	Част: ЕЛ / Фаза: РП
Управител	Гелишев		
Проектант	Захариев		Лист 7 Вс. листи 07
Чертал	Тодоров		
ИНВЕСТИТОР: Ст.община		Чертеж N ТП–000–07	Март, 2010