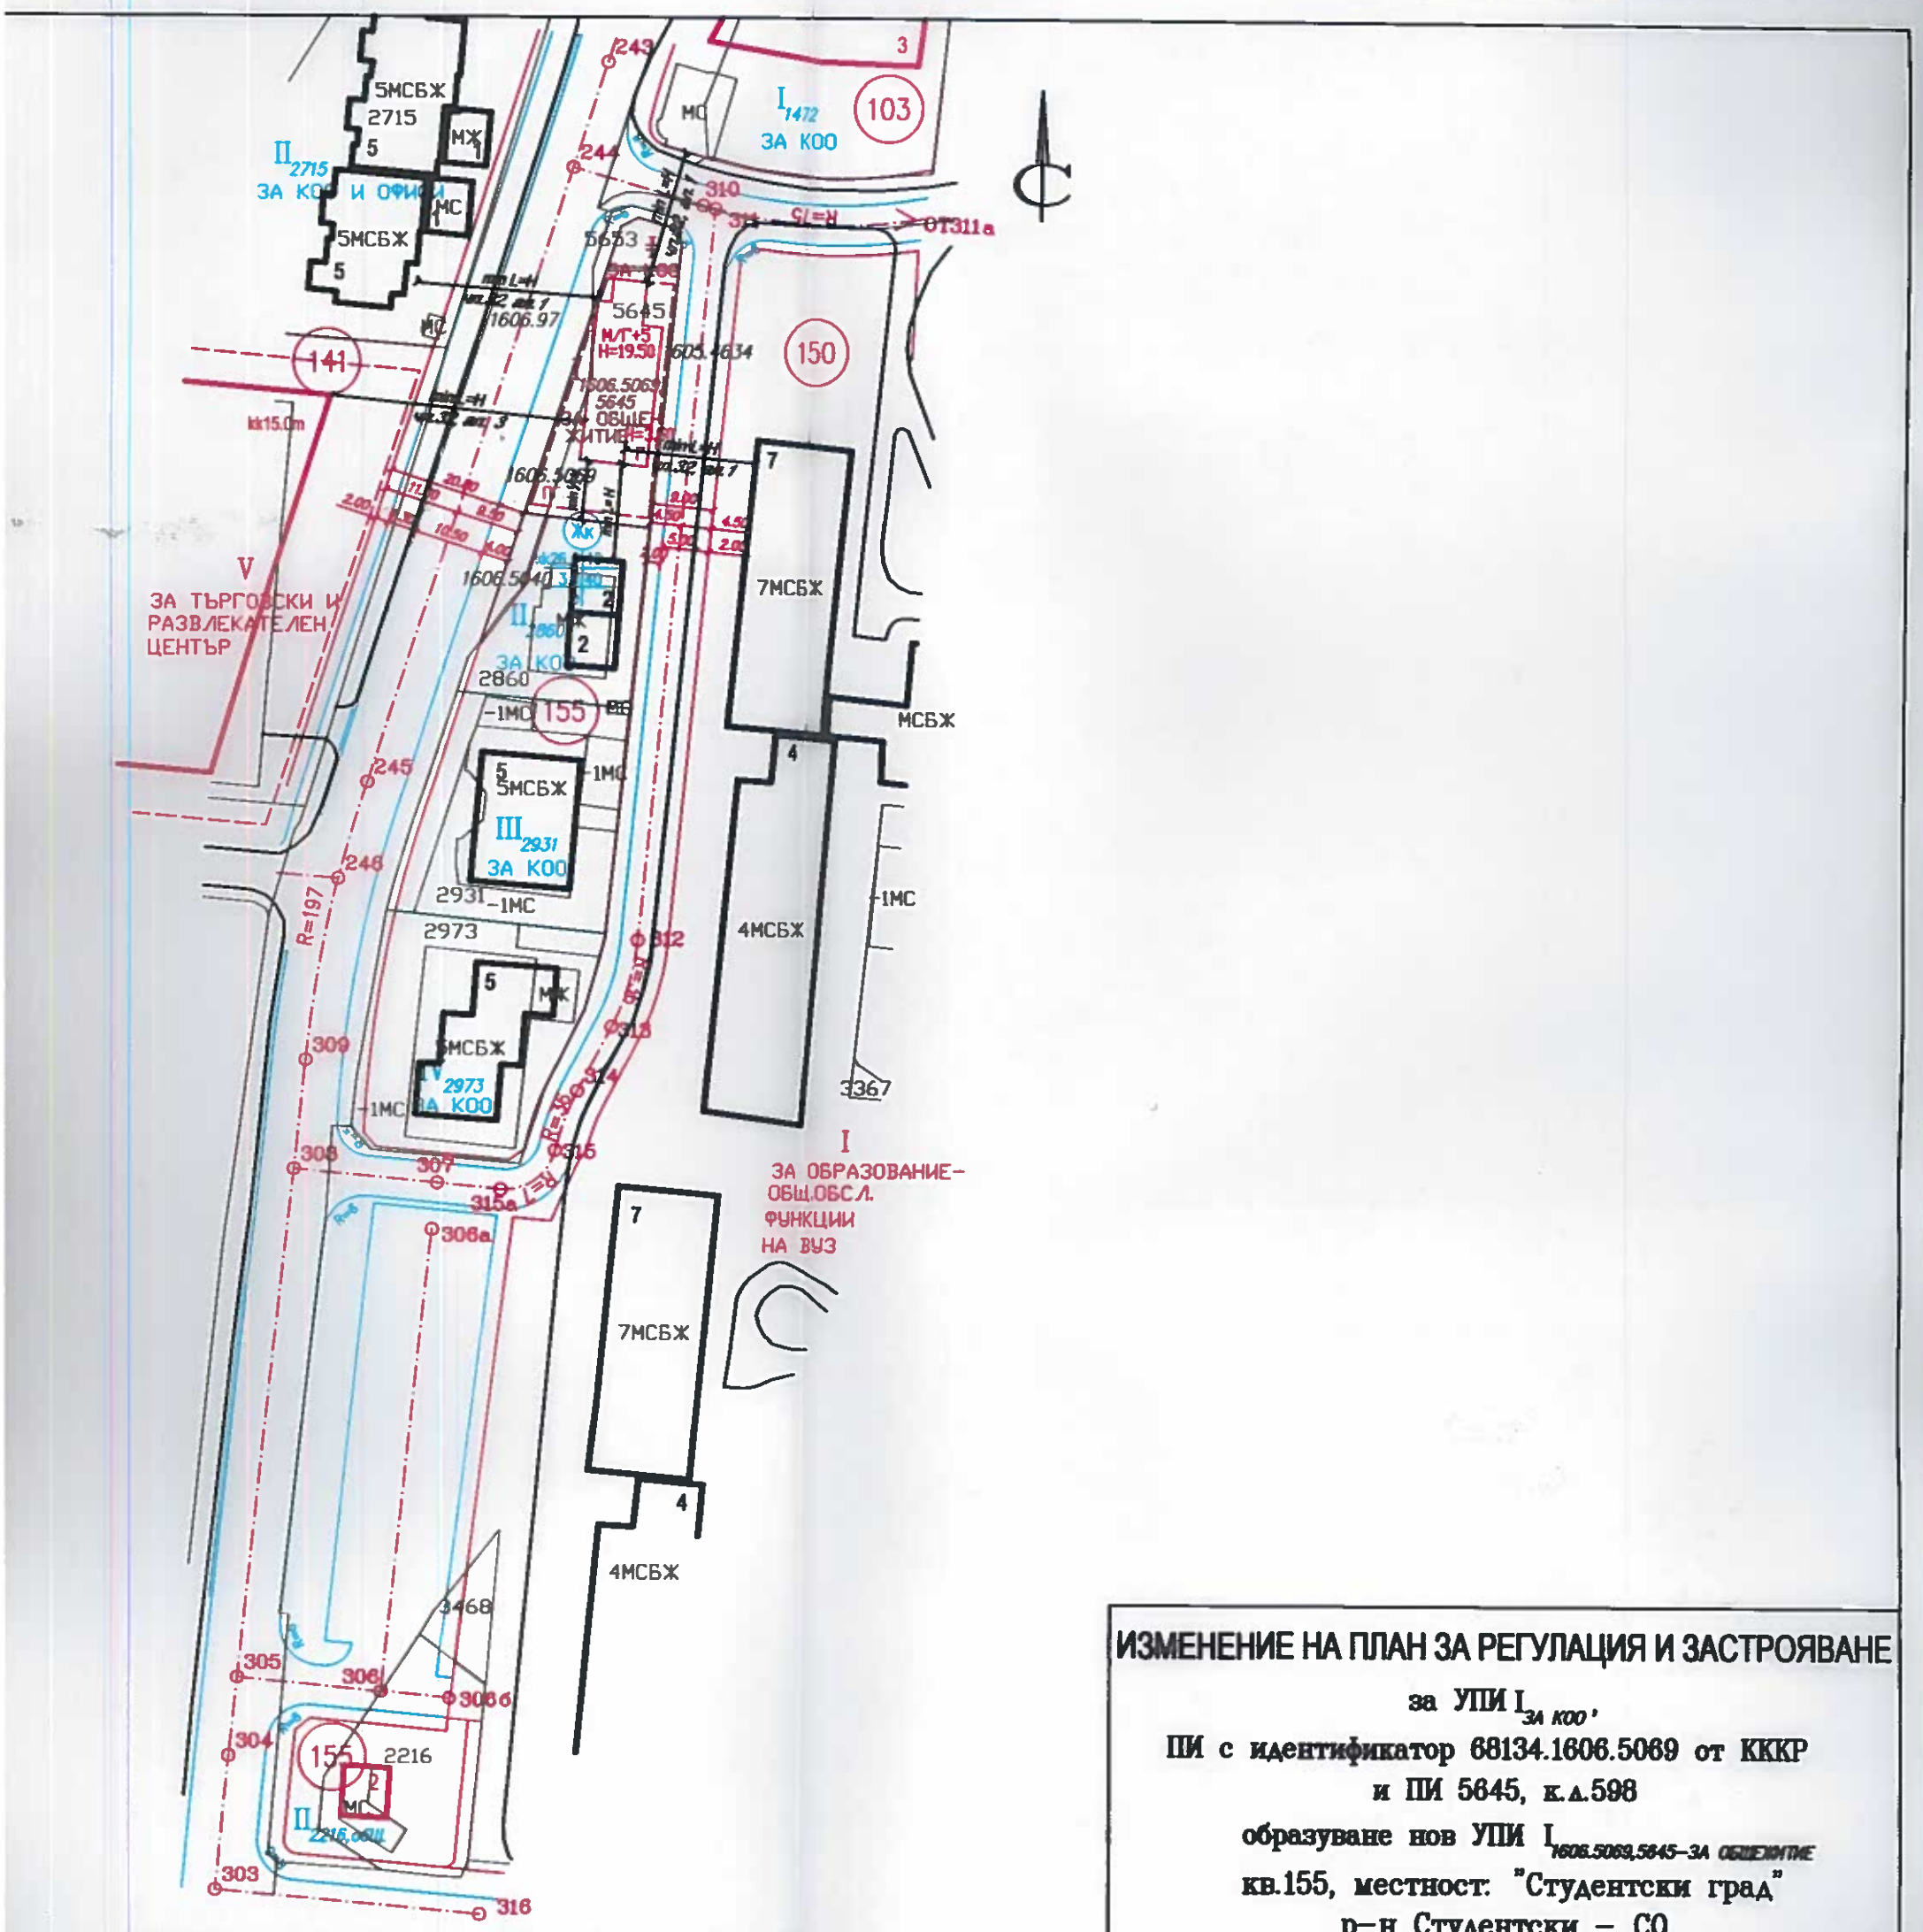

ЛЕГЕНДА:	
кадастрална карта	УСТРОЙСТВЕНА ЗОНА СЪГЛАСНО ОУП на СО - Жк
регулационен план	УСТРОЙСТВЕНИ ПОКАЗАТЕЛИ:
изменение на план за регулация	Плътност на застрояване Пзастр - max 40%
новопредвидени сгради	Коефициент на интензивност Кинт - 3.0
съществуващи сгради	Озеленяване Пзел - min 40%
	Нвик -ве зап. стр.-28.00м., за общ. сгради-32.00м.

N КВ.	N на УПИ.	УСТР. ЗОНА	(Н–метри)	Пл % на застр.	Кинт.	Оз %	Е
155	I	Жк	19.50	40	3,0	40	●

ИЗМЕНЕНИЕ НА ПЛАН ЗА РЕГУЛАЦИЯ И ЗАСТРОЯВАНЕ

за УПИ $I_{ЗА\ КОО}$,

ПИ с идентификатор 68134.1606.5069 от КККР

и ПИ 5645, к.л.598

образуване нов УПИ $I_{1606.5069,5645-ЗА\ ОБЩЕЖИТИЕ}$

кв.155, местност: "Студентски град"

р–н Студентски – СО

ПРОЕКТАНТ:

АРХИТЕКТОНСКА ПРАВОСПОСОБНОСТ

арх. НАРЦИС П. ПАРАШИКОВА

Рег. № 03...

дата 2018 подпис

ГЕОТЕО САРКАД

София 1303, ул.Отец Паисиа 96

Тел: 813 19 51 ; 931 30 17

ПЛАН 2/2

МАЩАБ 1:1000

ДАТА: Август 2018г.

арх.Н.Парашикова – дипл. А–84 000646/1987г. ВИАС