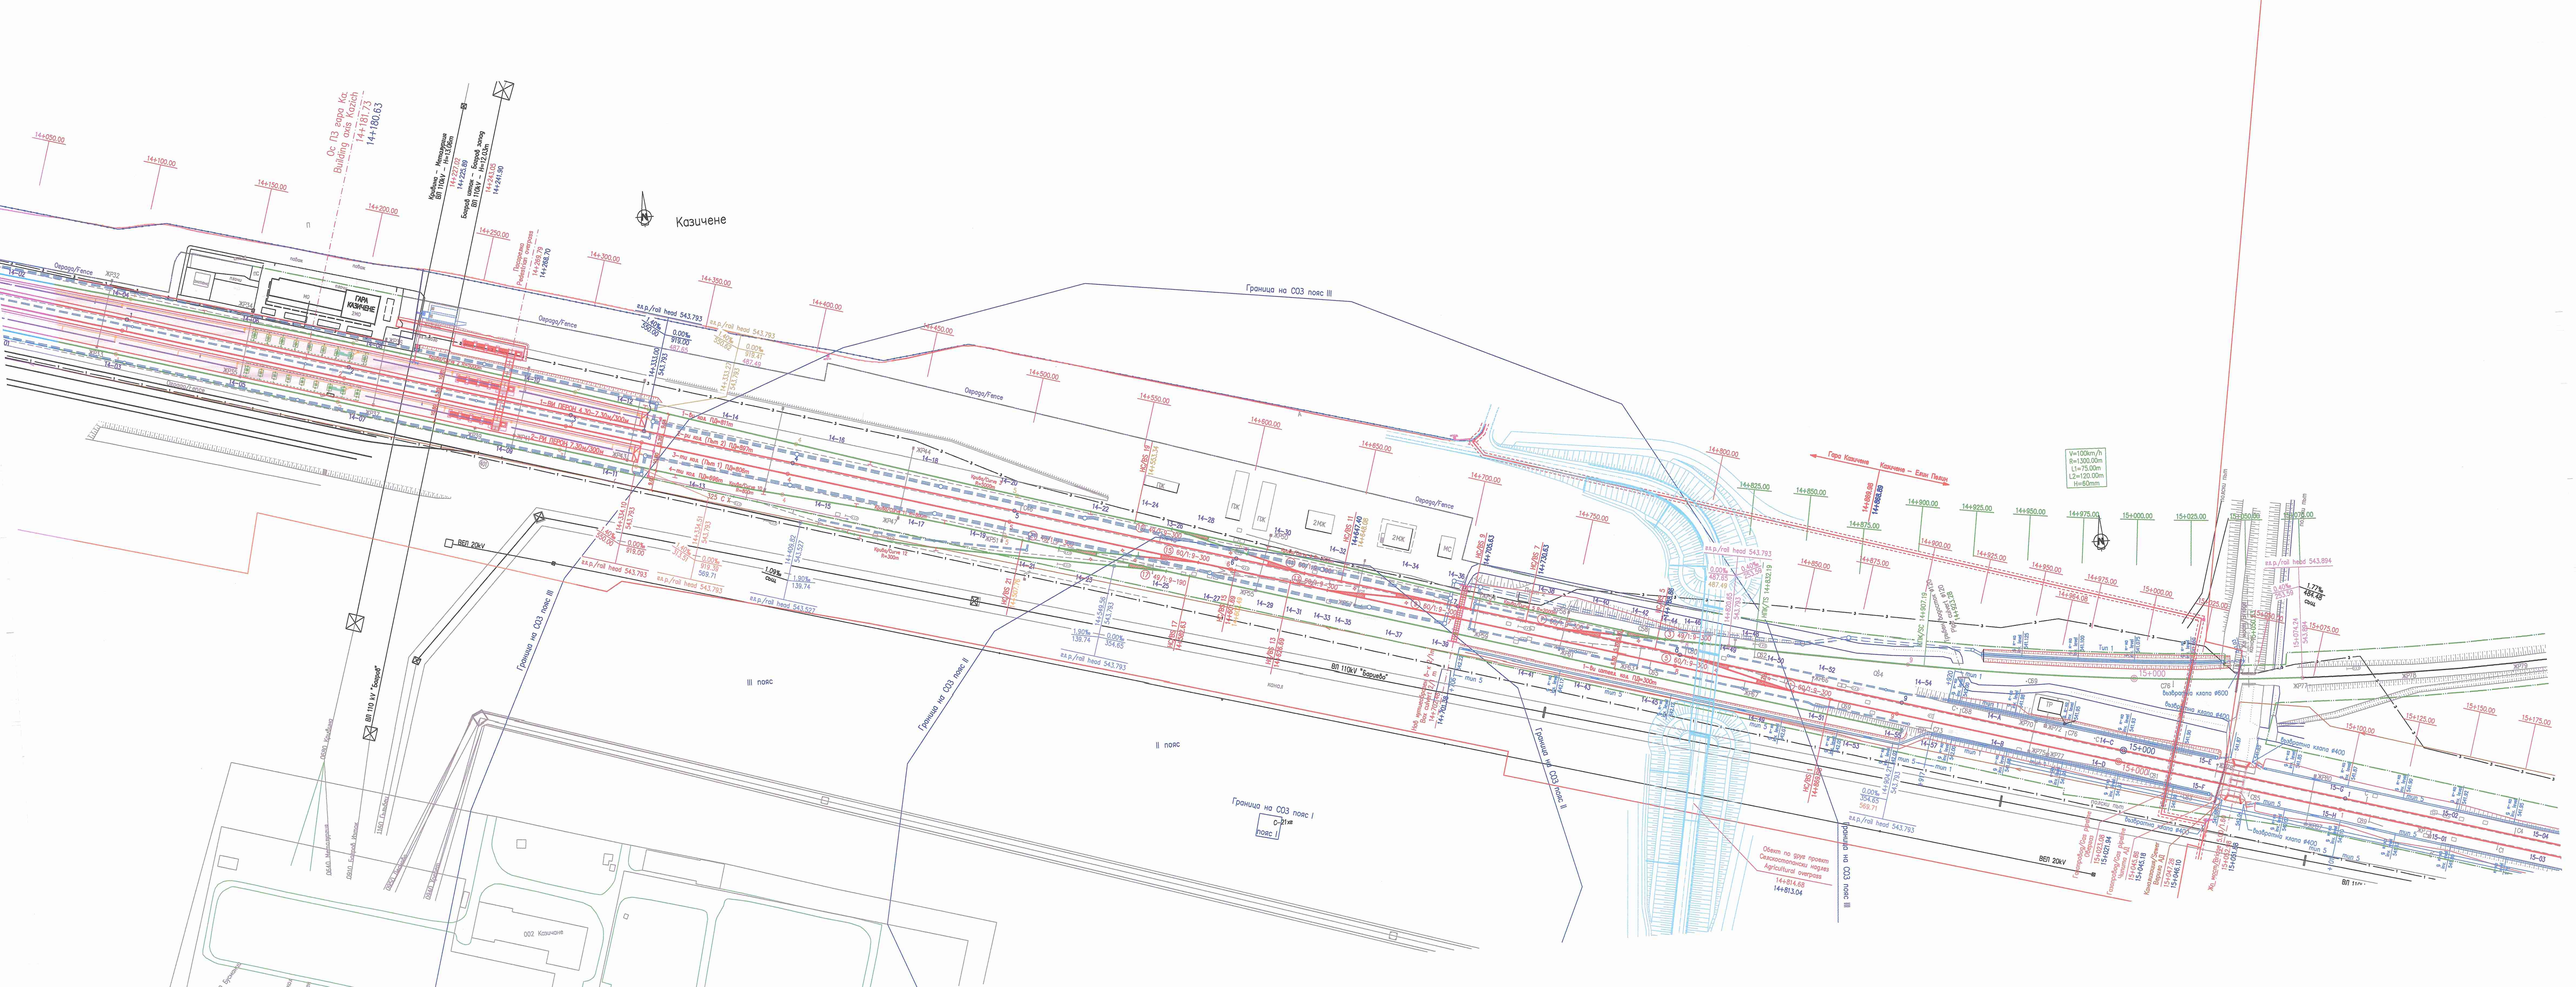

Казичене
Граница на СОЗ пояс III
Граница на СОЗ пояс II
Граница на СОЗ пояс I
Гара Казичене
Казичене – Елин Пелин
III пояс
II пояс
ВЕЛ 20kV
ВЛ 110kV "Бариево"
Ос ПЗ гара Кз.
Building axis Kazich
14+181.73
14+180.63