


СХЕМА МОТ ОБЕЛЯ - ПРЕДЛОЖЕНИЕ ЗА ВРЕМЕННИ МАРШРУТИ МОТ

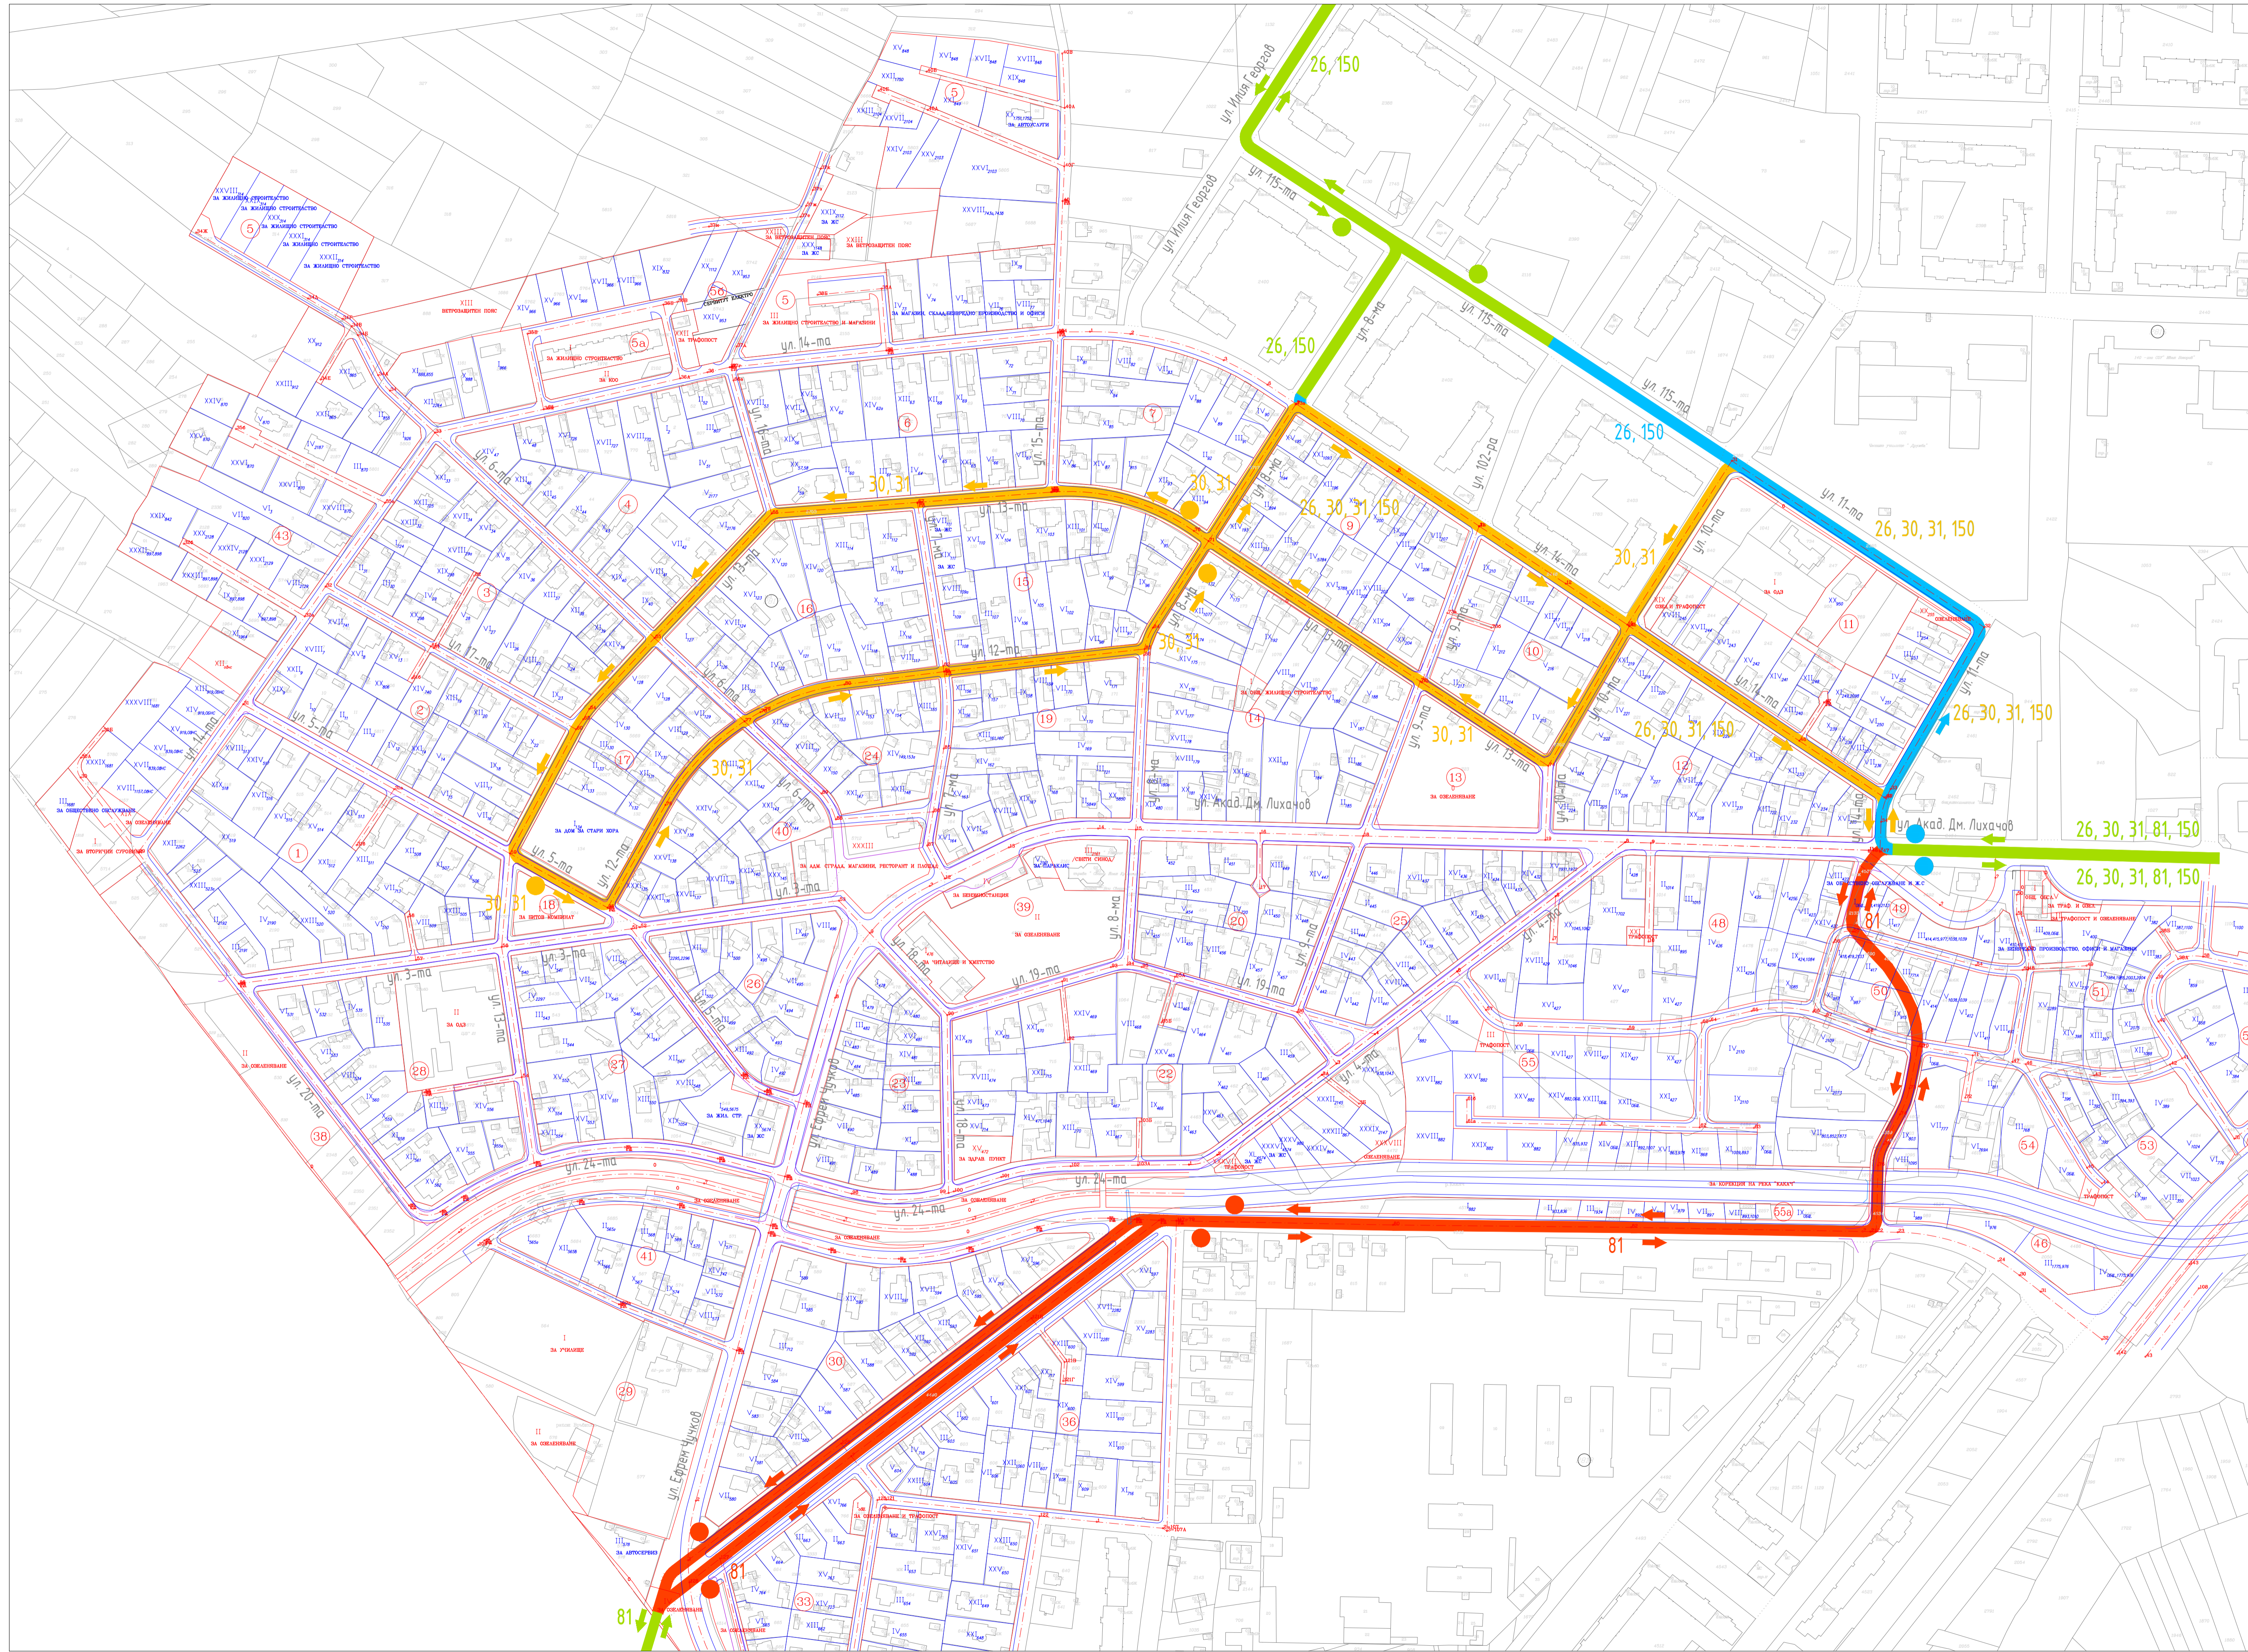

ЛЕГЕНДА:

- █ СЪЩЕСТВУВАЩИ МАРШРУТИ
- █ ВРЕМЕНЕН МАРШРУТ 26, 30, 31, 150
- █ ВРЕМЕНЕН МАРШРУТ 30, 31
- █ ВРЕМЕНЕН МАРШРУТ 81
- СЪЩЕСТВУВАЩИ СПИРКИ
- ПРЕДЛОЖЕНИЕ ЗА СПИРКИ 26, 30, 31, 81, 150
- ПРЕДЛОЖЕНИЕ ЗА СПИРКИ 30, 31
- ПРЕДЛОЖЕНИЕ ЗА СПИРКИ 81
- 26, 30, 31, 81, 150 НОМЕРА АВТОБУСИ СЪЩЕСТВУВАЩ МАРШРУТ
- 26, 30, 31, 81, 150 НОМЕРА АВТОБУСИ ВРЕМЕНЕН МАРШРУТ
- 26, 30, 31, 81, 150 НОМЕРА АВТОБУСИ ВРЕМЕНЕН МАРШРУТ
- 26, 30, 31, 81, 150 НОМЕРА АВТОБУСИ ВРЕМЕНЕН МАРШРУТ
- ⇄ ДВУПОСОЧНА УЛИЦА И ДВИЖЕНИЕ
- ⇄ ⇄ ⇄ ЕДНОПОСОЧНА УЛИЦА И ДВИЖЕНИЕ

ЗАБЕЛЕЖКА:

ЧЕРТЕЖЪТ ПОКАЗВА ПРЕДЛОЖЕНИЕТО ЗА НОВА СХЕМА НА МОТ В КВ. ОБЕЛЯ, РАЙОН ВРЪБНИЦА, СТОЛИЧНА ОБЩИНА, ЗА ВРЕМЕТО НА СМР ПО УЛ. АКАД. ЛИХАЧОВ И УЛ. ЕФРЕМ ЧУЧКОВ. СХЕМАТА Е ПРИЛОЖИМА ПРИ ДВИЖЕНИЕ НА АВТОБУСИ С ДЪЛЖИНА ДО 11,50М. СЪГЛАСНО НАРЕДБА 2.

<p>ПРОЕКТ "Изграждане на ВК инфраструктура в Столична община", разработен за безвъзмездна финансова помощ № Д-34-1/01.02.2022г. "Изграждане на ВК инфраструктура в Столична община", финансиран от ЕС и правителството на Република България, чрез Оперативна програма "Околна среда 2014-2020"</p>	
<p>ИЗПЪЛНИТЕЛ: Обединение "Връбница М 2021" гр.Етрополе, ул "Асеновска" №7 e-mail: marid@etropole.bg</p>	
<p>ВЪЗЛОЖИТЕЛ: СТОЛИЧНА ОБЩИНА гр.София, ул "Московска" №33</p>	
<p>Свързана Възложител: ДОГОВОР № СОА22-ДГ55-107/02.03.2022г.</p>	
<p>ПРОЕКТ: "Изграждане на ВК инфраструктура в Столична община", разработен за безвъзмездна финансова помощ № Д-34-1/01.02.2022г. "Изграждане на ВК инфраструктура в Столична община", финансиран от ЕС и правителството на Република България, чрез Оперативна програма "Околна среда 2014-2020"</p>	
<p>Проектант: инж. Х. Христов</p>	<p>Обект: Инженеринг - проектиране и строителство на обект "Доизграждане на канализационната мрежа на кв. "Обеля", р-н "Връбница"</p>
<p>СЪГЛАСУВАЛИ СПЕЦИАЛНОСТИ:</p>	<p>Обект: част Пътна и ВОбД фаза Технически проект</p>
<p>Геодезия: инж. Ст. Стратиев</p>	<p>ЧЕРТЕЖ: СХЕМА МОТ ОБЕЛЯ - ПРЕДЛОЖЕНИЕ НОВИ ВРЕМЕННИ МАРШРУТИ</p>
<p>Канализация: инж. Д. Добрев</p>	
<p>Конструктивна: инж. П. Златев</p>	
<p>Геология: инж. геол. Б. Мартинов</p>	
<p>Електротехн.: инж. М. Рударски</p>	
<p>Газоснабдяване: инж. Р. Райков</p>	
<p>печат и подпис за оценка на съгласие на инвестиционния проект</p>	
<p>версия: 01</p>	<p>мащаб: 1:2000</p>
<p>Черт. № 24</p>	<p>Дата: 2022г.</p>
<p>печат и подпис на проектанта</p>	
<p>Представяващи общинските: В. Николов</p>	
<p>Дата: 2022г.</p>	
<p>Главно направление на съдебна практика на проектите чрез директно предоставяне на безвъзмездна финансова помощ № ВК16/09/01/2022. Изграждане на ВК инфраструктура в Столична община, като се използва с финансиране подготвено на Европейския фонд за регионално развитие, Класификация фонд на ЕС и национален бюджет чрез Оперативна програма "Околна среда 2014-2020".</p>	