




ВОБД - ЕТАП 8

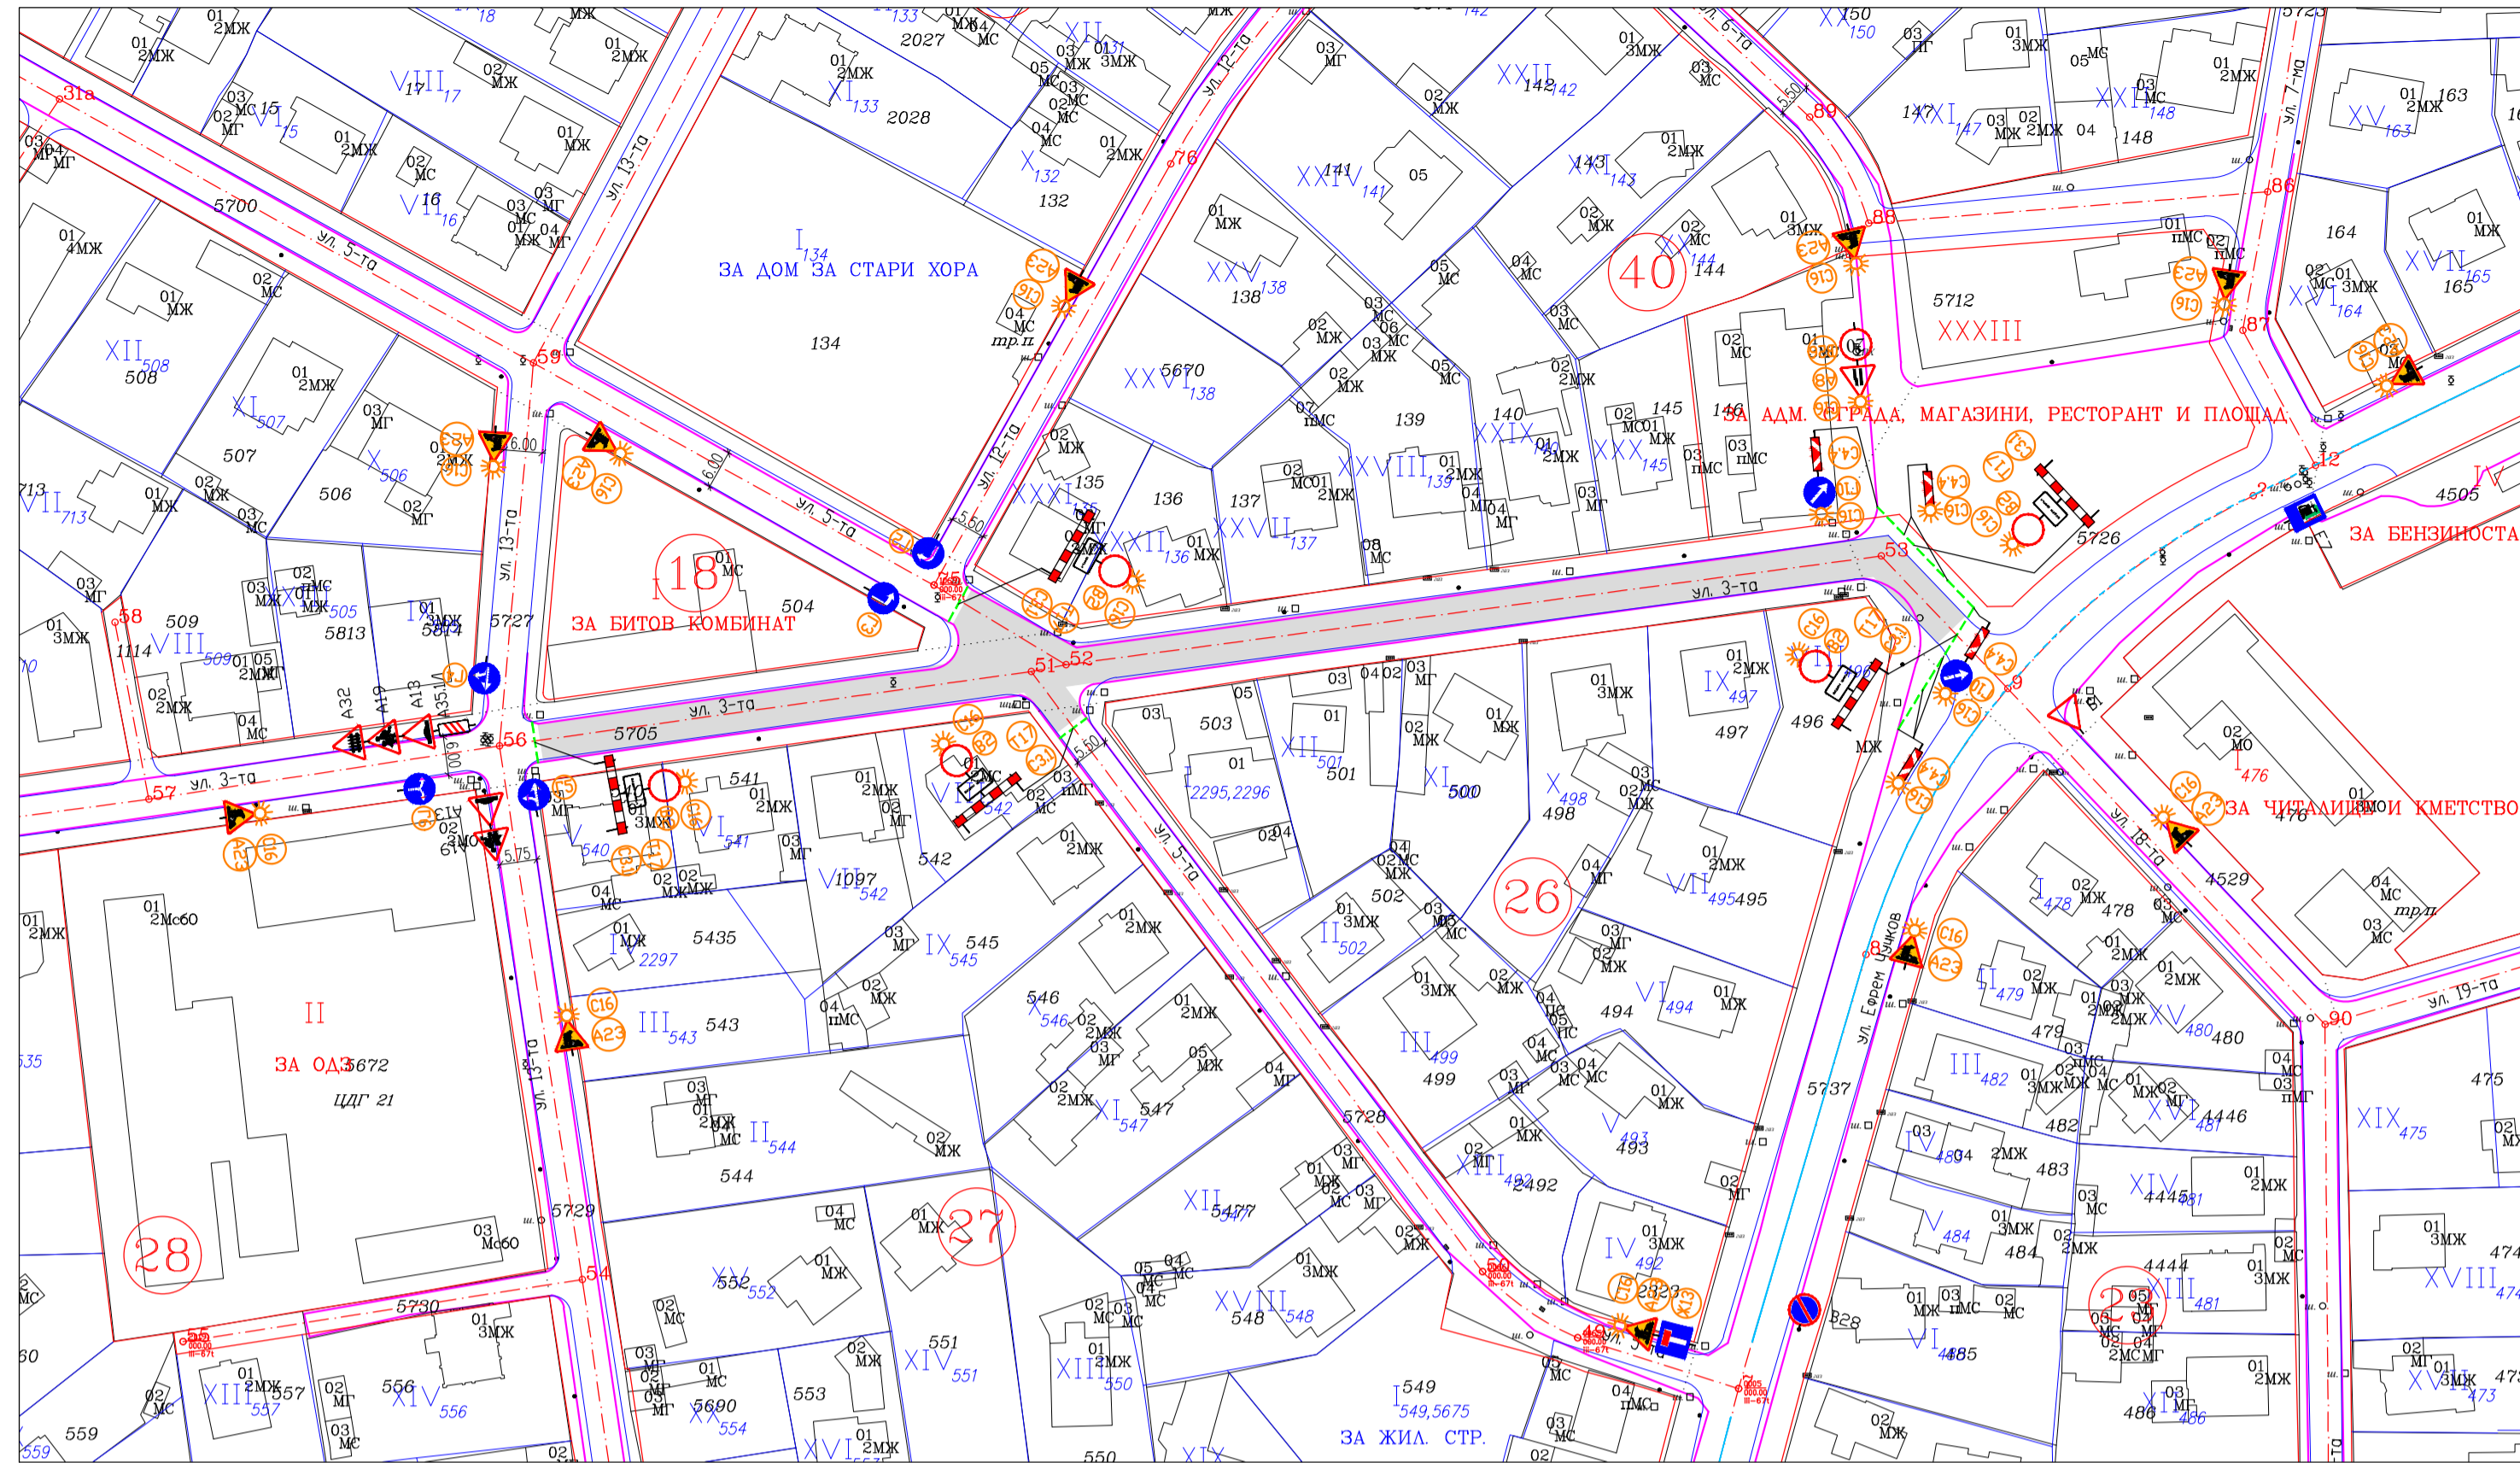

ВОБД - ЕТАП 9

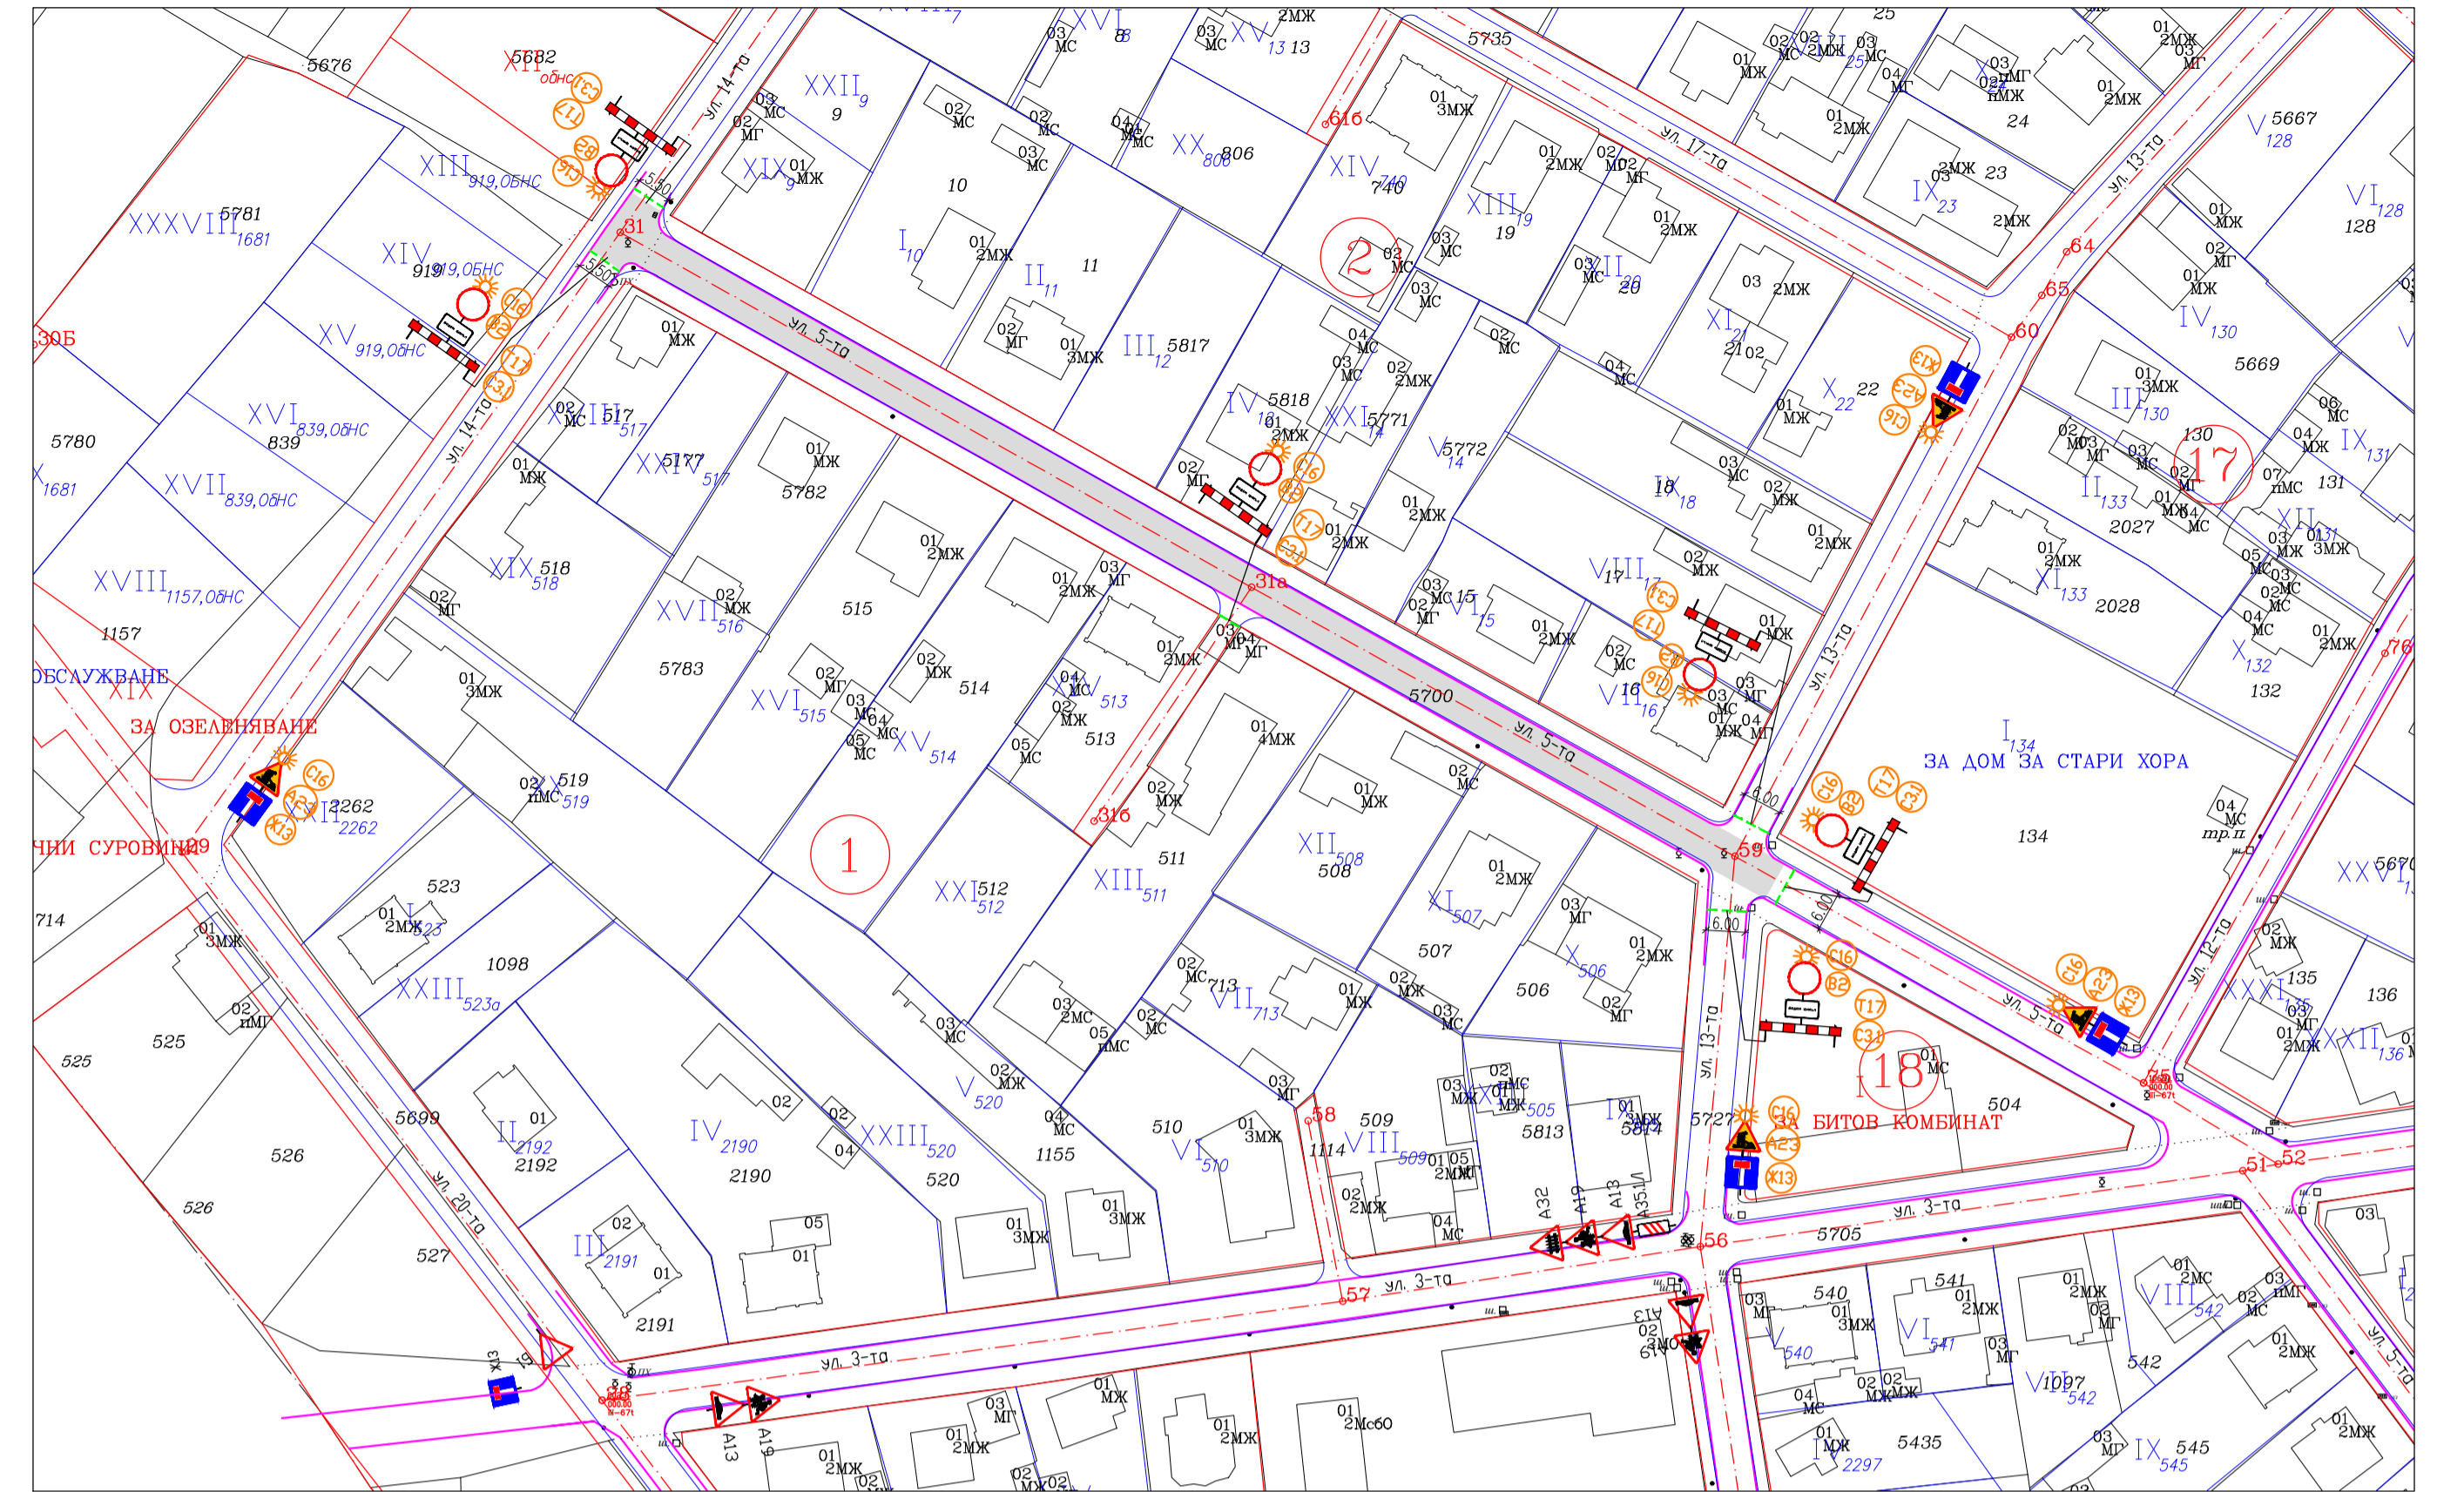

ВОБД - ЕТАП 10

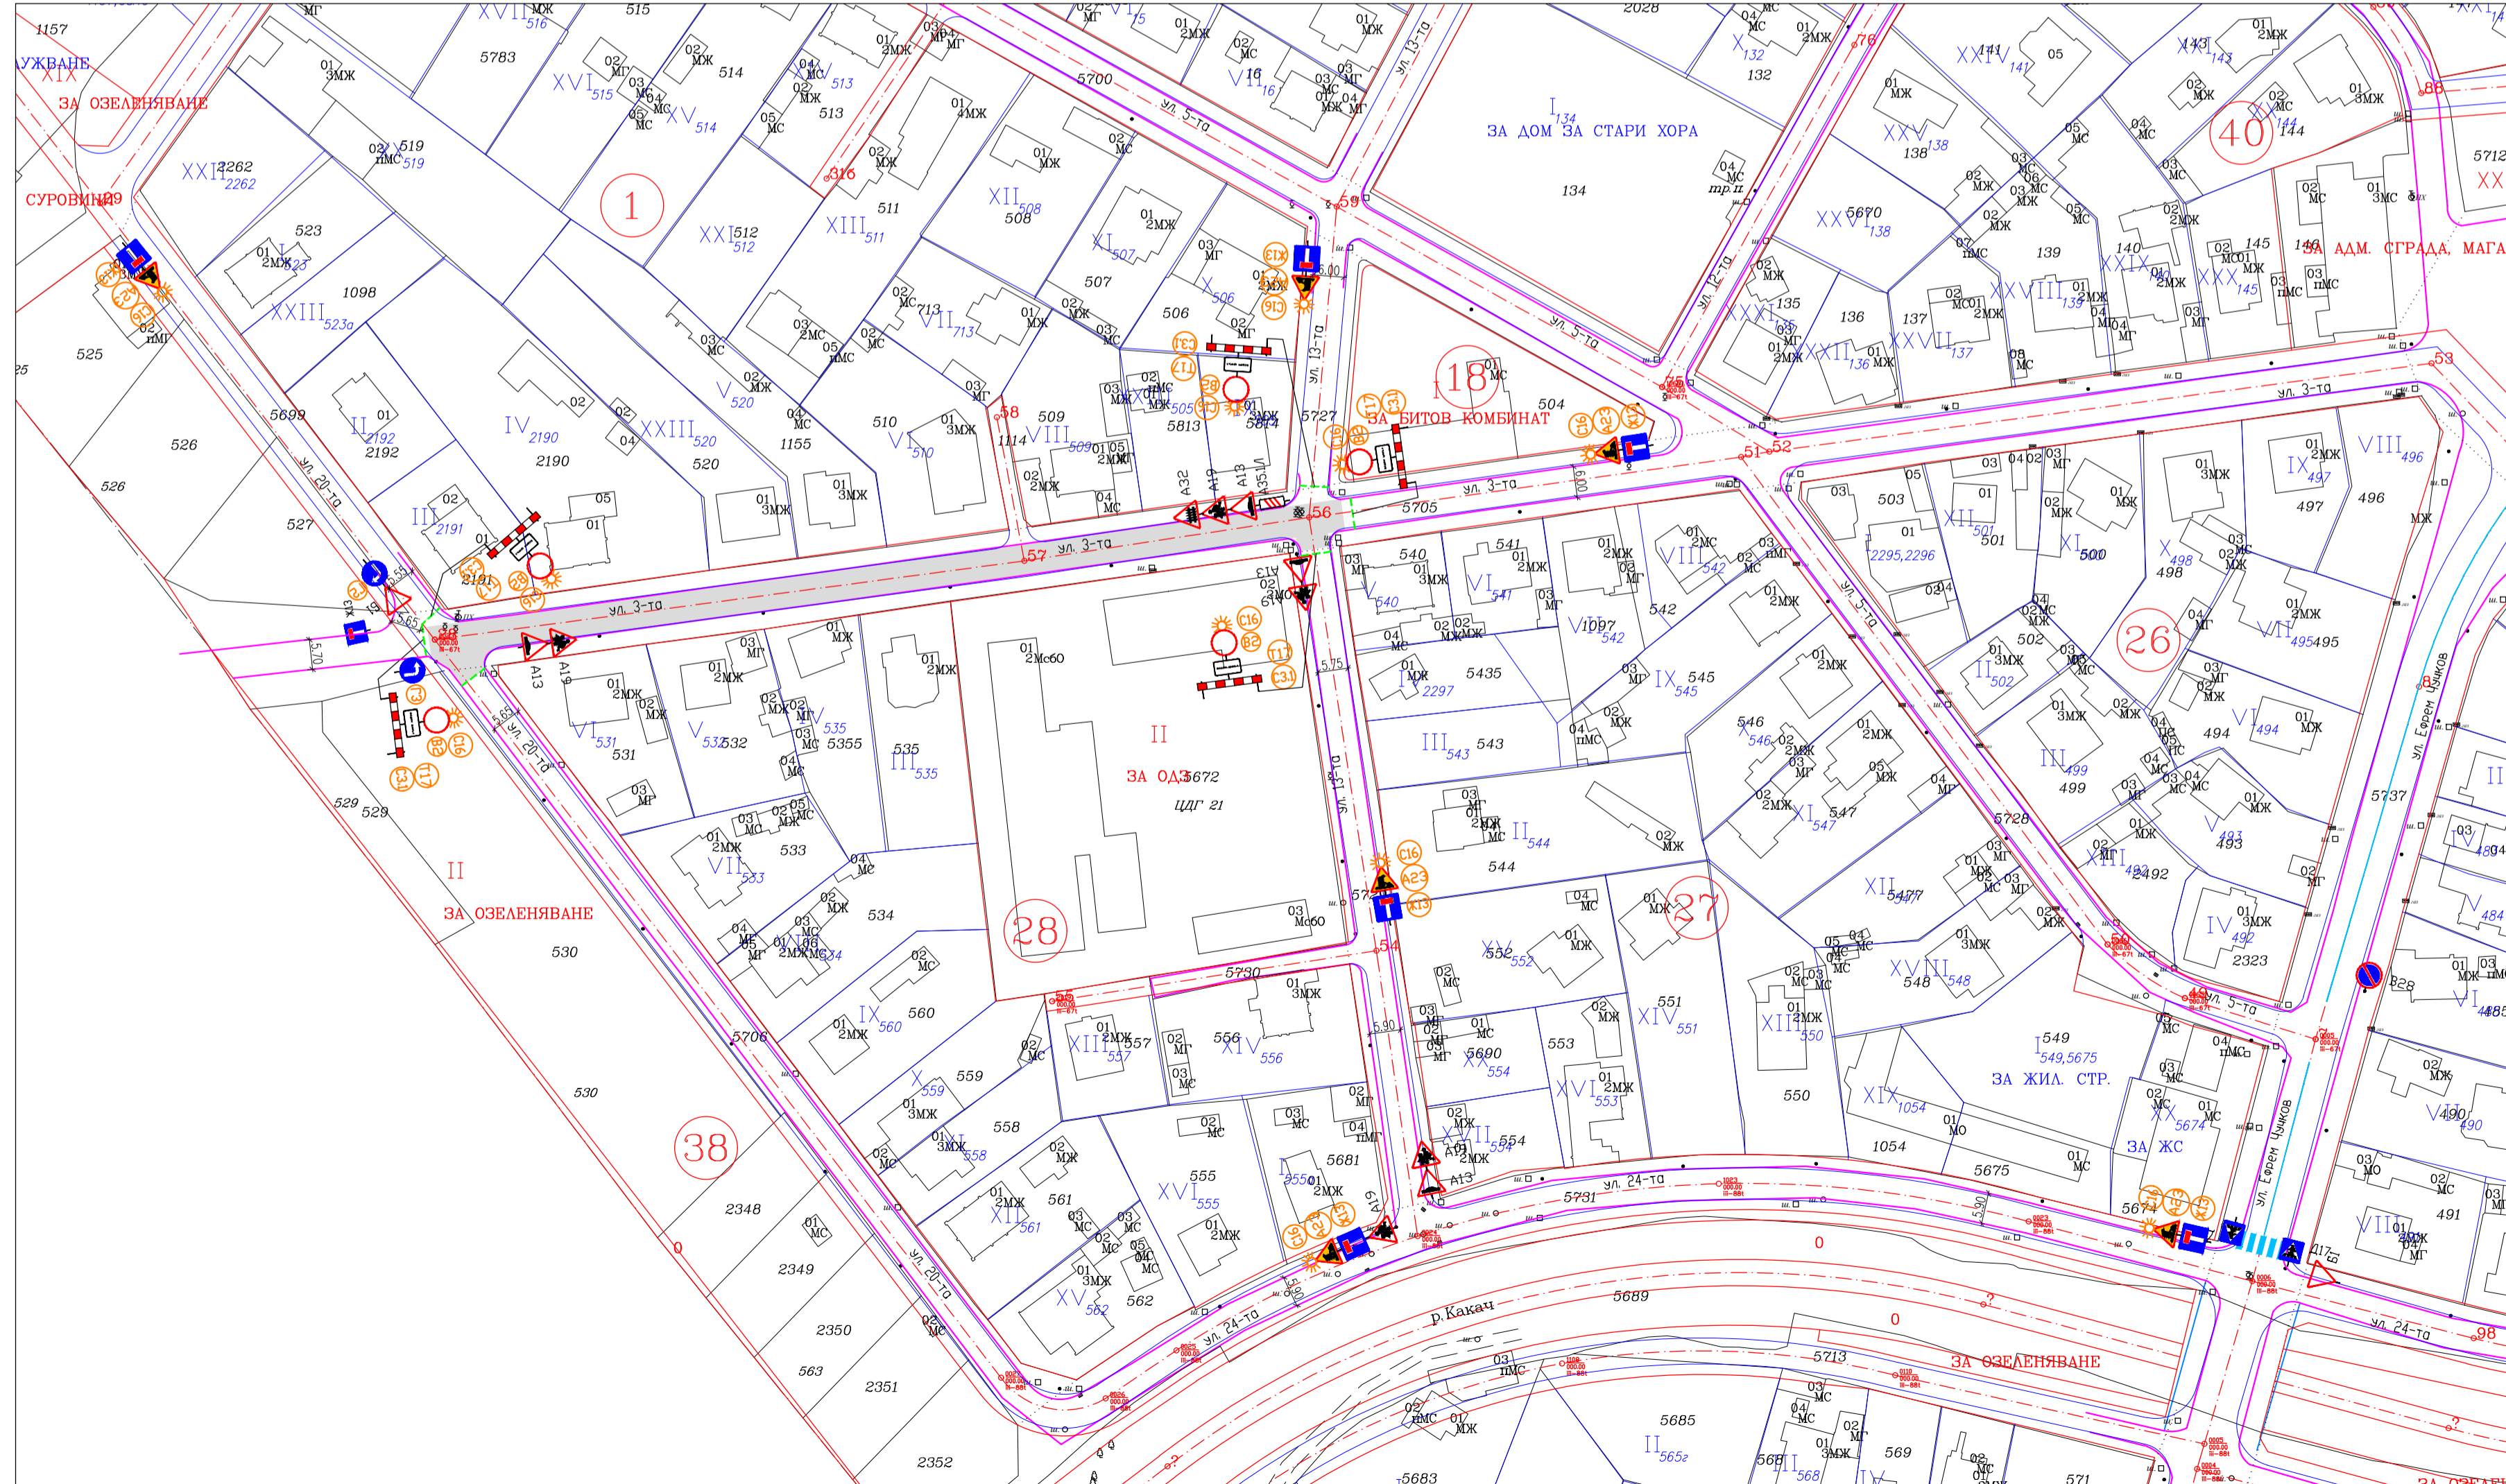

- ▲
- B2 съществуващ пътен знак, действащ и във ВОБД
 - B2 пътен знак, недействащ във ВОБД
 - C19 пътен знак, предвиден само за ВОБД
 - A23 пътен знак, предвиден само за ВОБД
 - работен участък за ВИК проводи, включително фрезозане, изкоп, ВИК връзки, възстановяване настилка
 - затваряне работен участък
 - регулационни линии
 - кадастрални граници
 - бордюрна линия /край асфалт/ по геодезическа снимка

ЛЕГЕНДА:

<p>ИЗПЪЛНИТЕЛ: Обединение "Връбница М 2021" гр. Етрополе, ул. "Асеновска" №7 е-mail: maridel_etropole@abv.bg</p>	
<p>ВЪЗЛОЖИТЕЛ: СТОЛИЧНА ОБЩИНА гр. София, ул. "Московска" №33</p>	
<p>ДОГОВОР № 00A22-ДГ55-107/02.03.2022 г.</p>	
<p>ПРОЕКТ: Изграждане на ВИК инфраструктура в Столична община, договор за безвъзмездна финансова помощ № Д-34-1/01.02.2022. "Изграждане на ВИК инфраструктура в Столична община, финансиран от ЕС и правителството на Република България, чрез Оперативна програма "Околна среда 2014-2020"</p>	
<p>Проектант: инж. Х. Христов</p>	<p>Обект: Инженеринг – проектиране и строителство на обект "Доизграждане на канализационната мрежа на кв. "Обеля", р-н "Връбница"</p>
<p>СЪГЛАСУВАЛИ СПЕЦИАЛНОСТИ:</p>	<p>част: Пътна и ВОБД фаза Технически проект</p>
<p>Геодезия: инж. Ст. Стратиев</p>	<p>ЧЕРТЕЖ: ВОБД ОБЕЛЯ – ЕТАПИ 8, 9 И 10</p>
<p>Канализация: инж. Д. Добрев</p>	
<p>Конструктивна: инж. П. Златев</p>	
<p>Геология: инж. геол. Б. Мартинов</p>	
<p>Електротехника: инж. М. Рудорски</p>	
<p>Газоснабдяване: инж. Р. Райков</p>	
<p>печат и подпис за оценка на същия на инвестиционния проект</p>	
<p>версия: 01</p>	<p>мащаб: 1:1000</p>
<p>Черт. № 33</p>	
<p>печат и подпис на проектанта</p>	
<p>Представяващ обединението:</p>	<p>Д. Николов</p>
<p>Дата: 2022 г.</p>	

Това документ е създаден и съхраняван в електронен формат чрез програмно осигуряване на безвъзмездна финансова помощ № Д-34-1/01.02.2022. "Изграждане на ВИК инфраструктура в Столична община", който се изпълнява с финансовата подкрепа на Европейския фонд за регионално развитие, Когнитивен фонд на ЕС и национален бюджет чрез Оперативна програма "Околна среда 2014-2020".