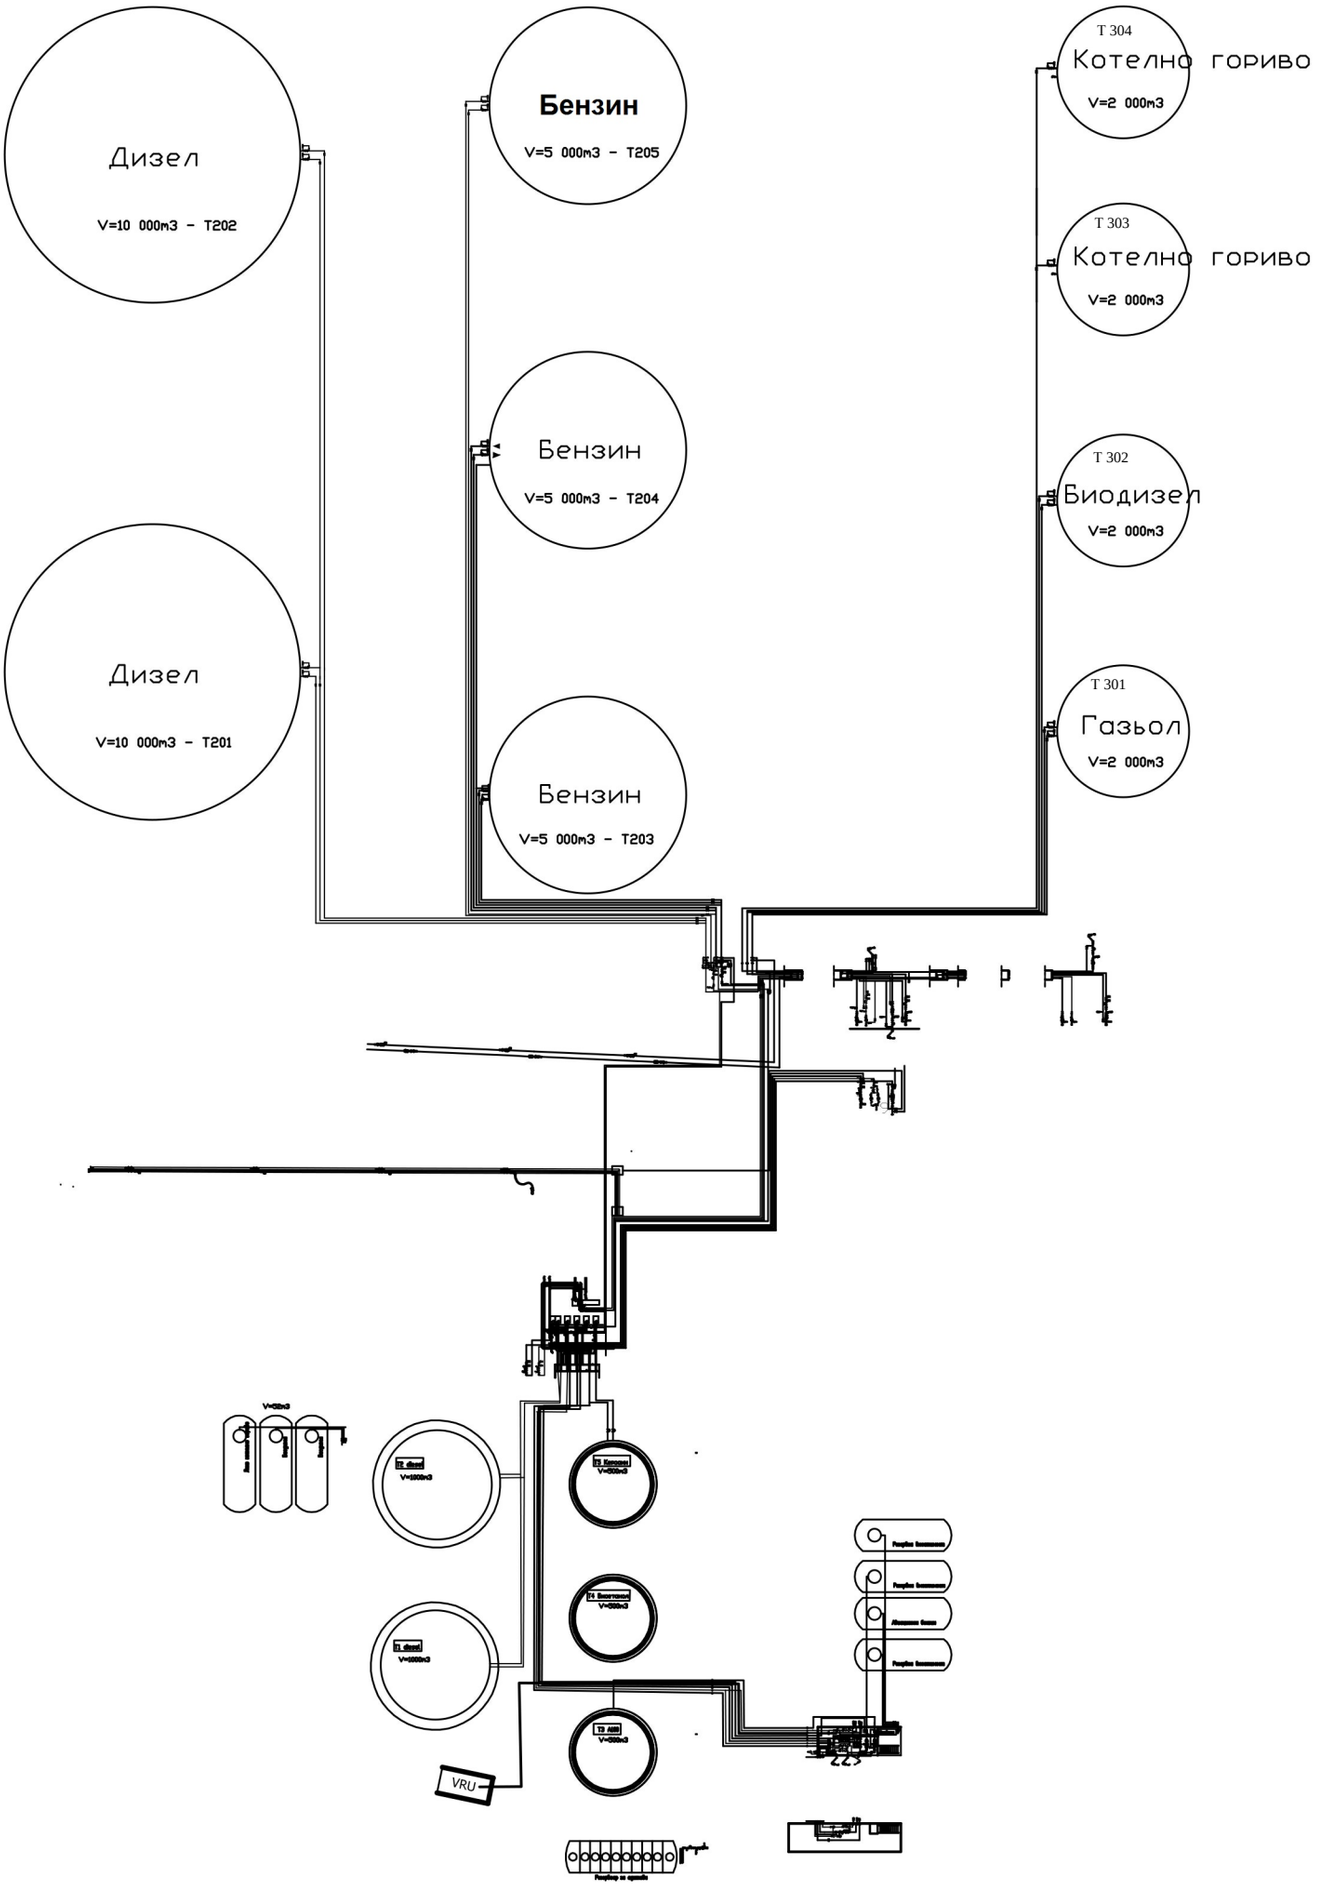ТЕХНОЛОГИЧНА СХЕМА НА ПБ "САКСА"