


ПОСТОЯННА ОРГАНИЗАЦИЯ  
НА ДВИЖЕНИЕТО  
М 1:500

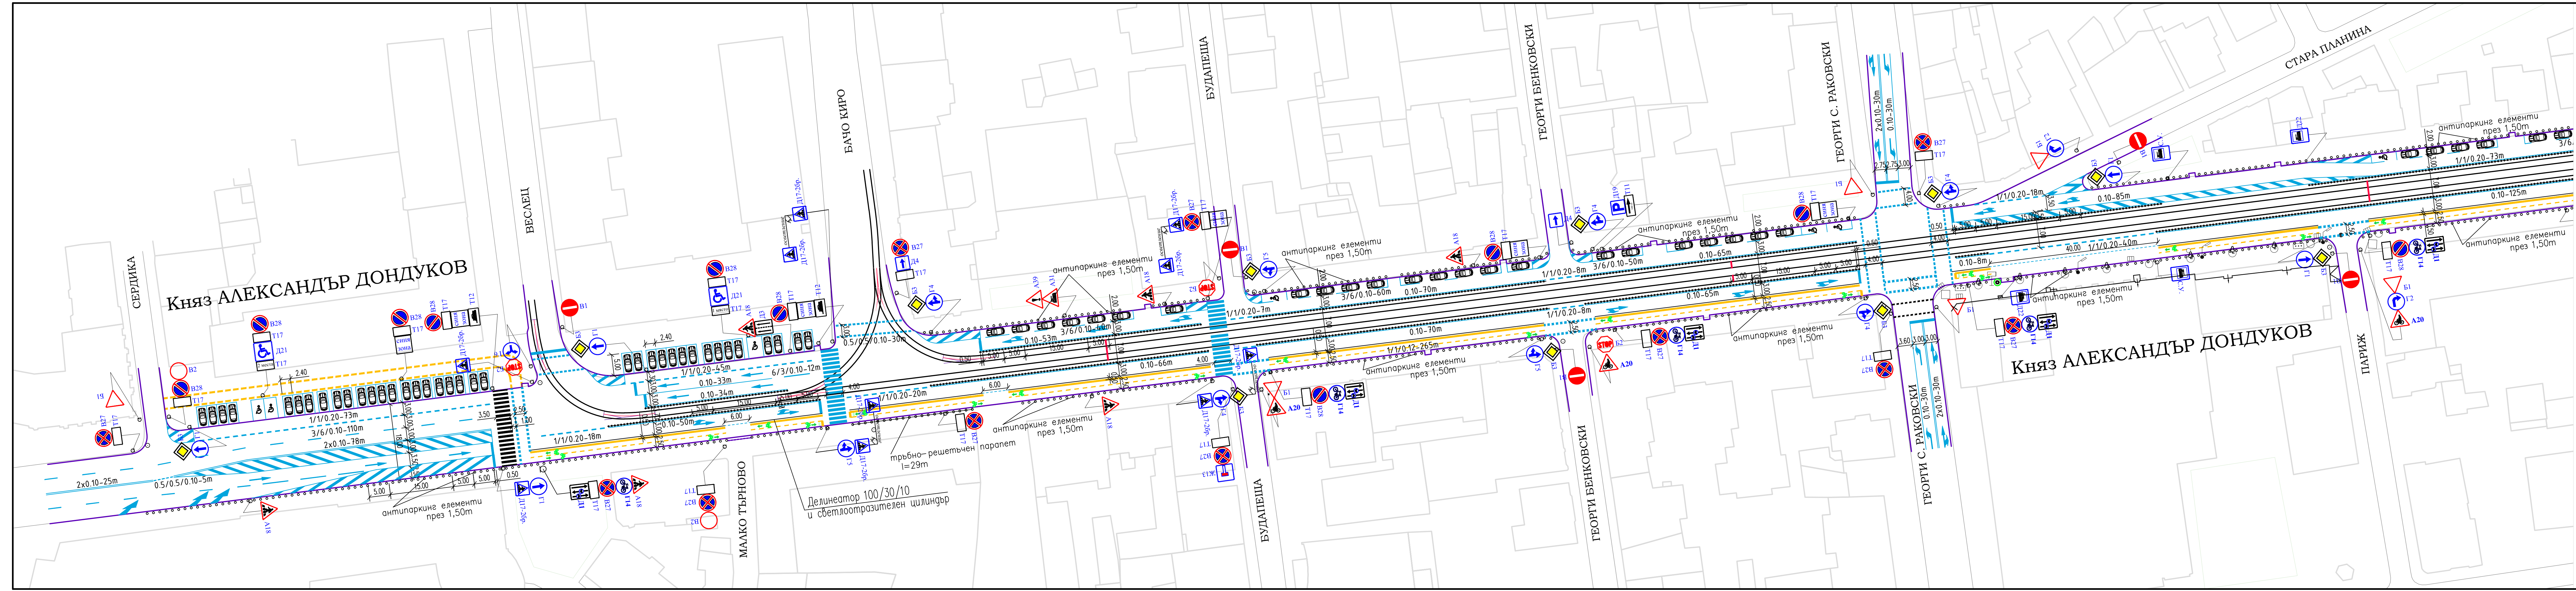

СЪГЛАСУВАЛИ СПЕЦИАЛИСТИ		
ЧАСТ	ПРОЕКТАНТ	ПОДПИС
РЕЛСОВ ПЪТ	ИНЖ. Р. БОРИСОВ	
КАБЕЛНА И КОНТАКТНА МРЕЖА	ИНЖ. ЕЛВ. СТОЙКОВА	
УЛИЧНО ОСВЕТЛЕНИЕ	ИНЖ. Р. ПИТЕВ	
КОСТРУКТИВНА – УЛИЧНО ОСВЕТЛЕНИЕ	ИНЖ. СВ. ИЛИЕВ	

**ОП „СОФИЯ - ПРОЕКТ“**  
 София 1309, ж.к. Зона Б-19, ул. „Димитър Петков“, бл. 15-Б, вх. Б, ет. 3.  
 тел.: 02 929 81 51, факс: 02 929 41 51, e-пошта: sofaproekt@gmail.com

ВЪЗЛОЖИТЕЛ: СТОЛИЧНА ОБЩИНА  
 ОБЕКТ: РЕКОНСТРУКЦИЯ НА ТРАМВАЕН РЕЛСОВ ПЪТ, ПЪТНИ ПЛАТНА И КОНТАКТНО-КАБЕЛНА МРЕЖА НА БУЛ. „КНЯЗ АЛЕКСАНДЪР ДОНДУКОВ“ В УЧАСТЪКА ОТ УЛ. „КРАКРА“ ДО МЛАДЕЖКИ ТЕАТЪР  
 ЧАСТ: ПЪТНИ РАБОТИ  
 ЧЕРТЕЖ: ПОСТОЯННА ОРГАНИЗАЦИЯ НА ДВИЖЕНИЕТО

ИМЕ НА ФАЙЛ: 17027\_DONDUKOV\_2017\_POD\_VEL0\_M\_V3.DWG

ДЪЛЖНОСТ	ИМЕ И ФАМИЛИЯ	ПОДПИС	КОД:
ПРОЕКТАНТ:	ИНЖ. М. БАЛАРЕВ		17027
ПРОЕКТАНТ:	ИНЖ. М. БАЛАРЕВ		РП
Р-Л СЕКТОР:	ИНЖ. М. БАЛАРЕВ		МАЩАБ: 1:500
Р-Л ЕТАП:	ИНЖ. М. БАЛАРЕВ		ЧЕРТЕЖ No: 5 ОТ ОБЩО 6
ГЛАВЕН ИНЖЕНЕР:	ИНЖ. Г. ЙОРДАНОВА		ЛИСТ No: 1 ОТ ОБЩО 2
И.Д. ДИРЕКТОР:	ИНЖ. Р. НАУМОВА		РЕДАКЦИЯ: 0
			ДАТА: М. 04, 2017 Г.