


# ПОСТОЯННА ОРГАНИЗАЦИЯ НА ДВИЖЕНИЕТО М 1:500

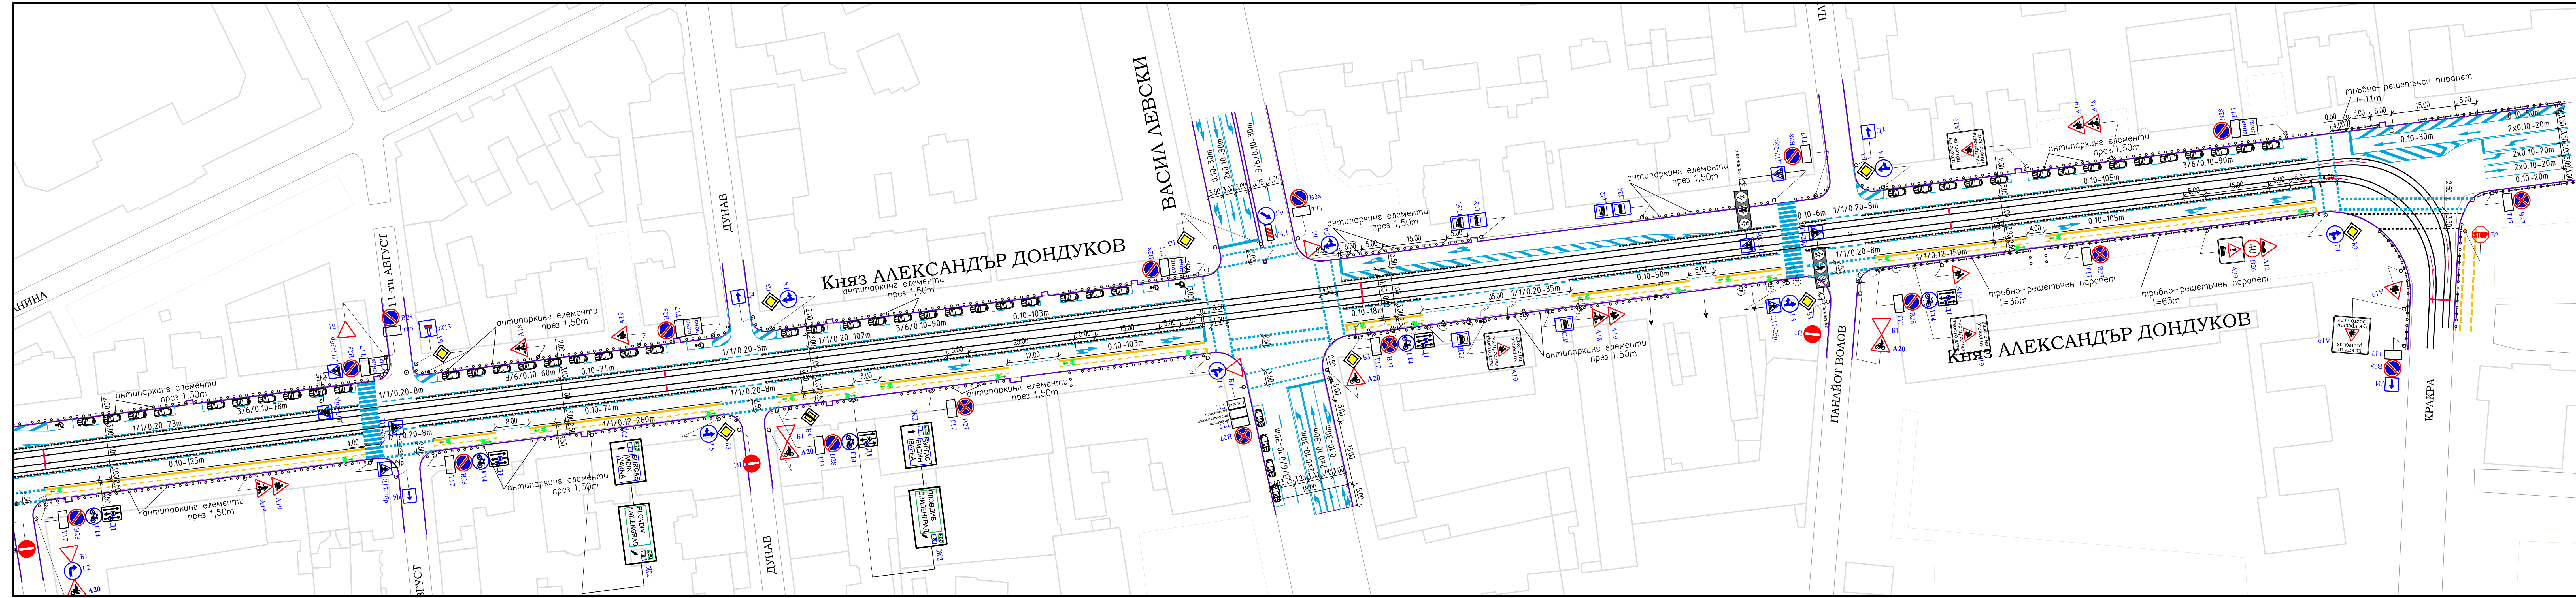

СЪГЛАСВАЛИ СПЕЦИАЛИСТИ		
ЧАСТ	ПРОЕКТАНТ	ПОДПИС
РЕЛСОВ ПЪТ	ИНЖ. Р. БОРИСОВ	
КАБЕЛНА И РЕЛСОВА МРЕЖА	ИНЖ. ЕЛЕНА СТОЙКОВА	
УЛИЧНО ОСВЕТЛЕНИЕ	ИНЖ. Р. ПИТЕВ	
КОСТРУКТИВНА - УЛИЧНО ОСВЕТЛЕНИЕ	ИНЖ. СВ. ИГИЕВ	

**ОП „СОФИЯ - ПРОЕКТ“**  
 София 1309, ж.к. Зона Б-19, ул. „Димитър Петков“, бл. 15-Б, вх. Б, ет. 3,  
 тел.: 02 929 81 51, факс: 02 929 41 51, e-пошта: sofaproekt@gmail.com

ВЪЗЛОЖИТЕЛ:	СТОЛИЧНА ОБЩИНА
ОБЕКТ:	РЕКОНСТРУКЦИЯ НА ТРАМВАЕН РЕЛСОВ ПЪТ, ПЪТНИ ПЛАТА И КОНТАКТНО-КАБЕЛНА МРЕЖА НА БУЛ. КНЯЗ АЛЕКСАНДЪР ДОНДУКОВ В ЧАСТЪКА ОТ УЛ. "КРАКРА" ДО МЛАДЕЖКИ ТЕАТЪР
ЧАСТ:	ПЪТНИ РАБОТИ
ЧЕРТЕЖ:	ПОСТОЯННА ОРГАНИЗАЦИЯ НА ДВИЖЕНИЕТО

ИМЕ НА ФАЙЛ: 17027_DONDUKOV_2017_POD_VELO_M_V3.DWG			
ДЪЛЖНОСТ	ИМЕ И ФАМИЛИЯ	ПОДПИС	КОД:
ПРОЕКТАНТ:	ИНЖ. М. БАЛАРЕВ		17027
Р-Л СЕКТОР:	ИНЖ. М. БАЛАРЕВ		ФАЗА: РП
Р-Л АТЕЛИЕ:	ИНЖ. Г. ЙОРДАНОВА		МАЩАБ: 1:500
ГЛАВЕН ИНЖЕНЕР:	ИНЖ. Г. ЙОРДАНОВА		ЧЕРТЕЖ No: 5 ОТ ОБЩО 6
И.Д. ДИРЕКТОР:	ИНЖ. Р. НАУМОВА		ЛИСТ No: 2 ОТ ОБЩО 2
			РЕДАКЦИЯ: 0
			ДАТА: М. 04, 2017 Г.